

## Утверждена

(наименование документа об утверждении, включая наименования

органов государственной власти или органов местного самоуправления,


принявших решение об утверждении схемы или подписавших соглашение

о перераспределении земельных участков)

от \_\_\_\_\_ № \_\_\_\_\_

### Схема расположения земельного участка или земельных участков на кадастровом плане территории

Условный номер земельного участка 43:12:120402:ЗУ1		
Категория земель – земли населенных пунктов		
Разрешенное использование для ведения личного подсобного хозяйства (приусадебный земельный участок)		
Градостроительная зона – Ж-1 – "Зона застройки индивидуальными жилыми домами и блокированной жилой застройки"		
Адрес: Российская Федерация, Кировская обл., Кирово-Чепецкий м. р-н, Федяковское с.п., д.Лагуновы, Сосновый проезд		
Проектная площадь земельного участка 1400 м <sup>2</sup>		
Система координат: МСК-43, зона 2		
Обозначение характерных точек границ	Координаты, м	
	X	Y
1	2	3
н1	568748,28	2202454,03
н2	568723,17	2202505,43
н3	568701,28	2202494,44
н4	568726,41	2202443,05
н1	568748,28	2202454,03

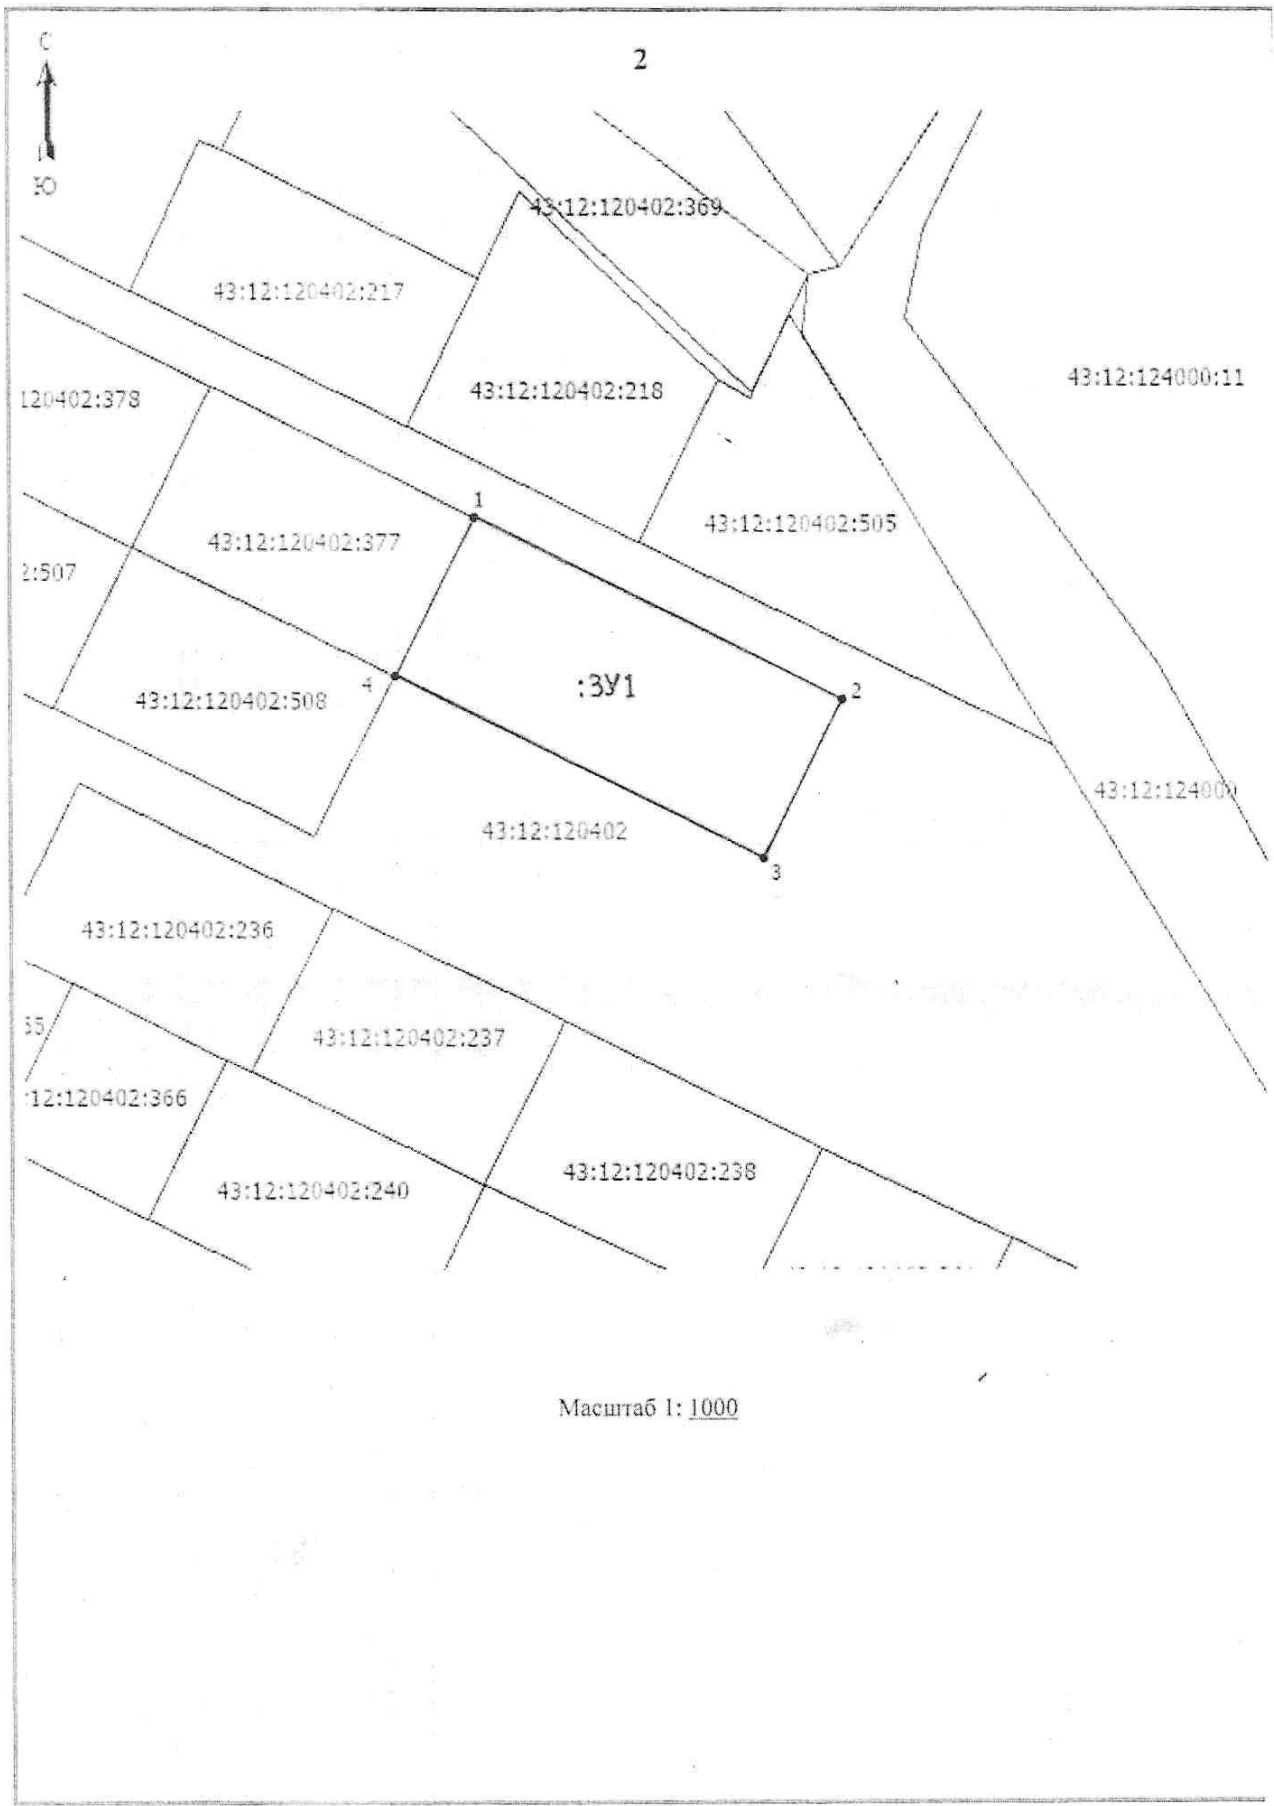

2

30

43:12:120402:369

43:12:120402:217

43:12:120402:218

43:12:124000:11

120402:378

43:12:120402:505

43:12:120402:377

43:507

1

2

43:12:120402:508

3У1

43:12:124000

43:12:120402

4

3

43:12:120402:236

35

43:12:120402:237

43:12:120402:366

43:12:120402:240

43:12:120402:238

Масштаб 1: 1000