


**СХЕМА РАСПОЛОЖЕНИЯ ГРАНИЦ ПУБЛИЧНОГО СЕРВИТУТА,
устанавливаемого в целях строительства и эксплуатации линейного объекта системы газоснабжения:
Газопровод межпоселковый к дер. Ложкины Кирово-Чепецкого муниципального района Кировской области**

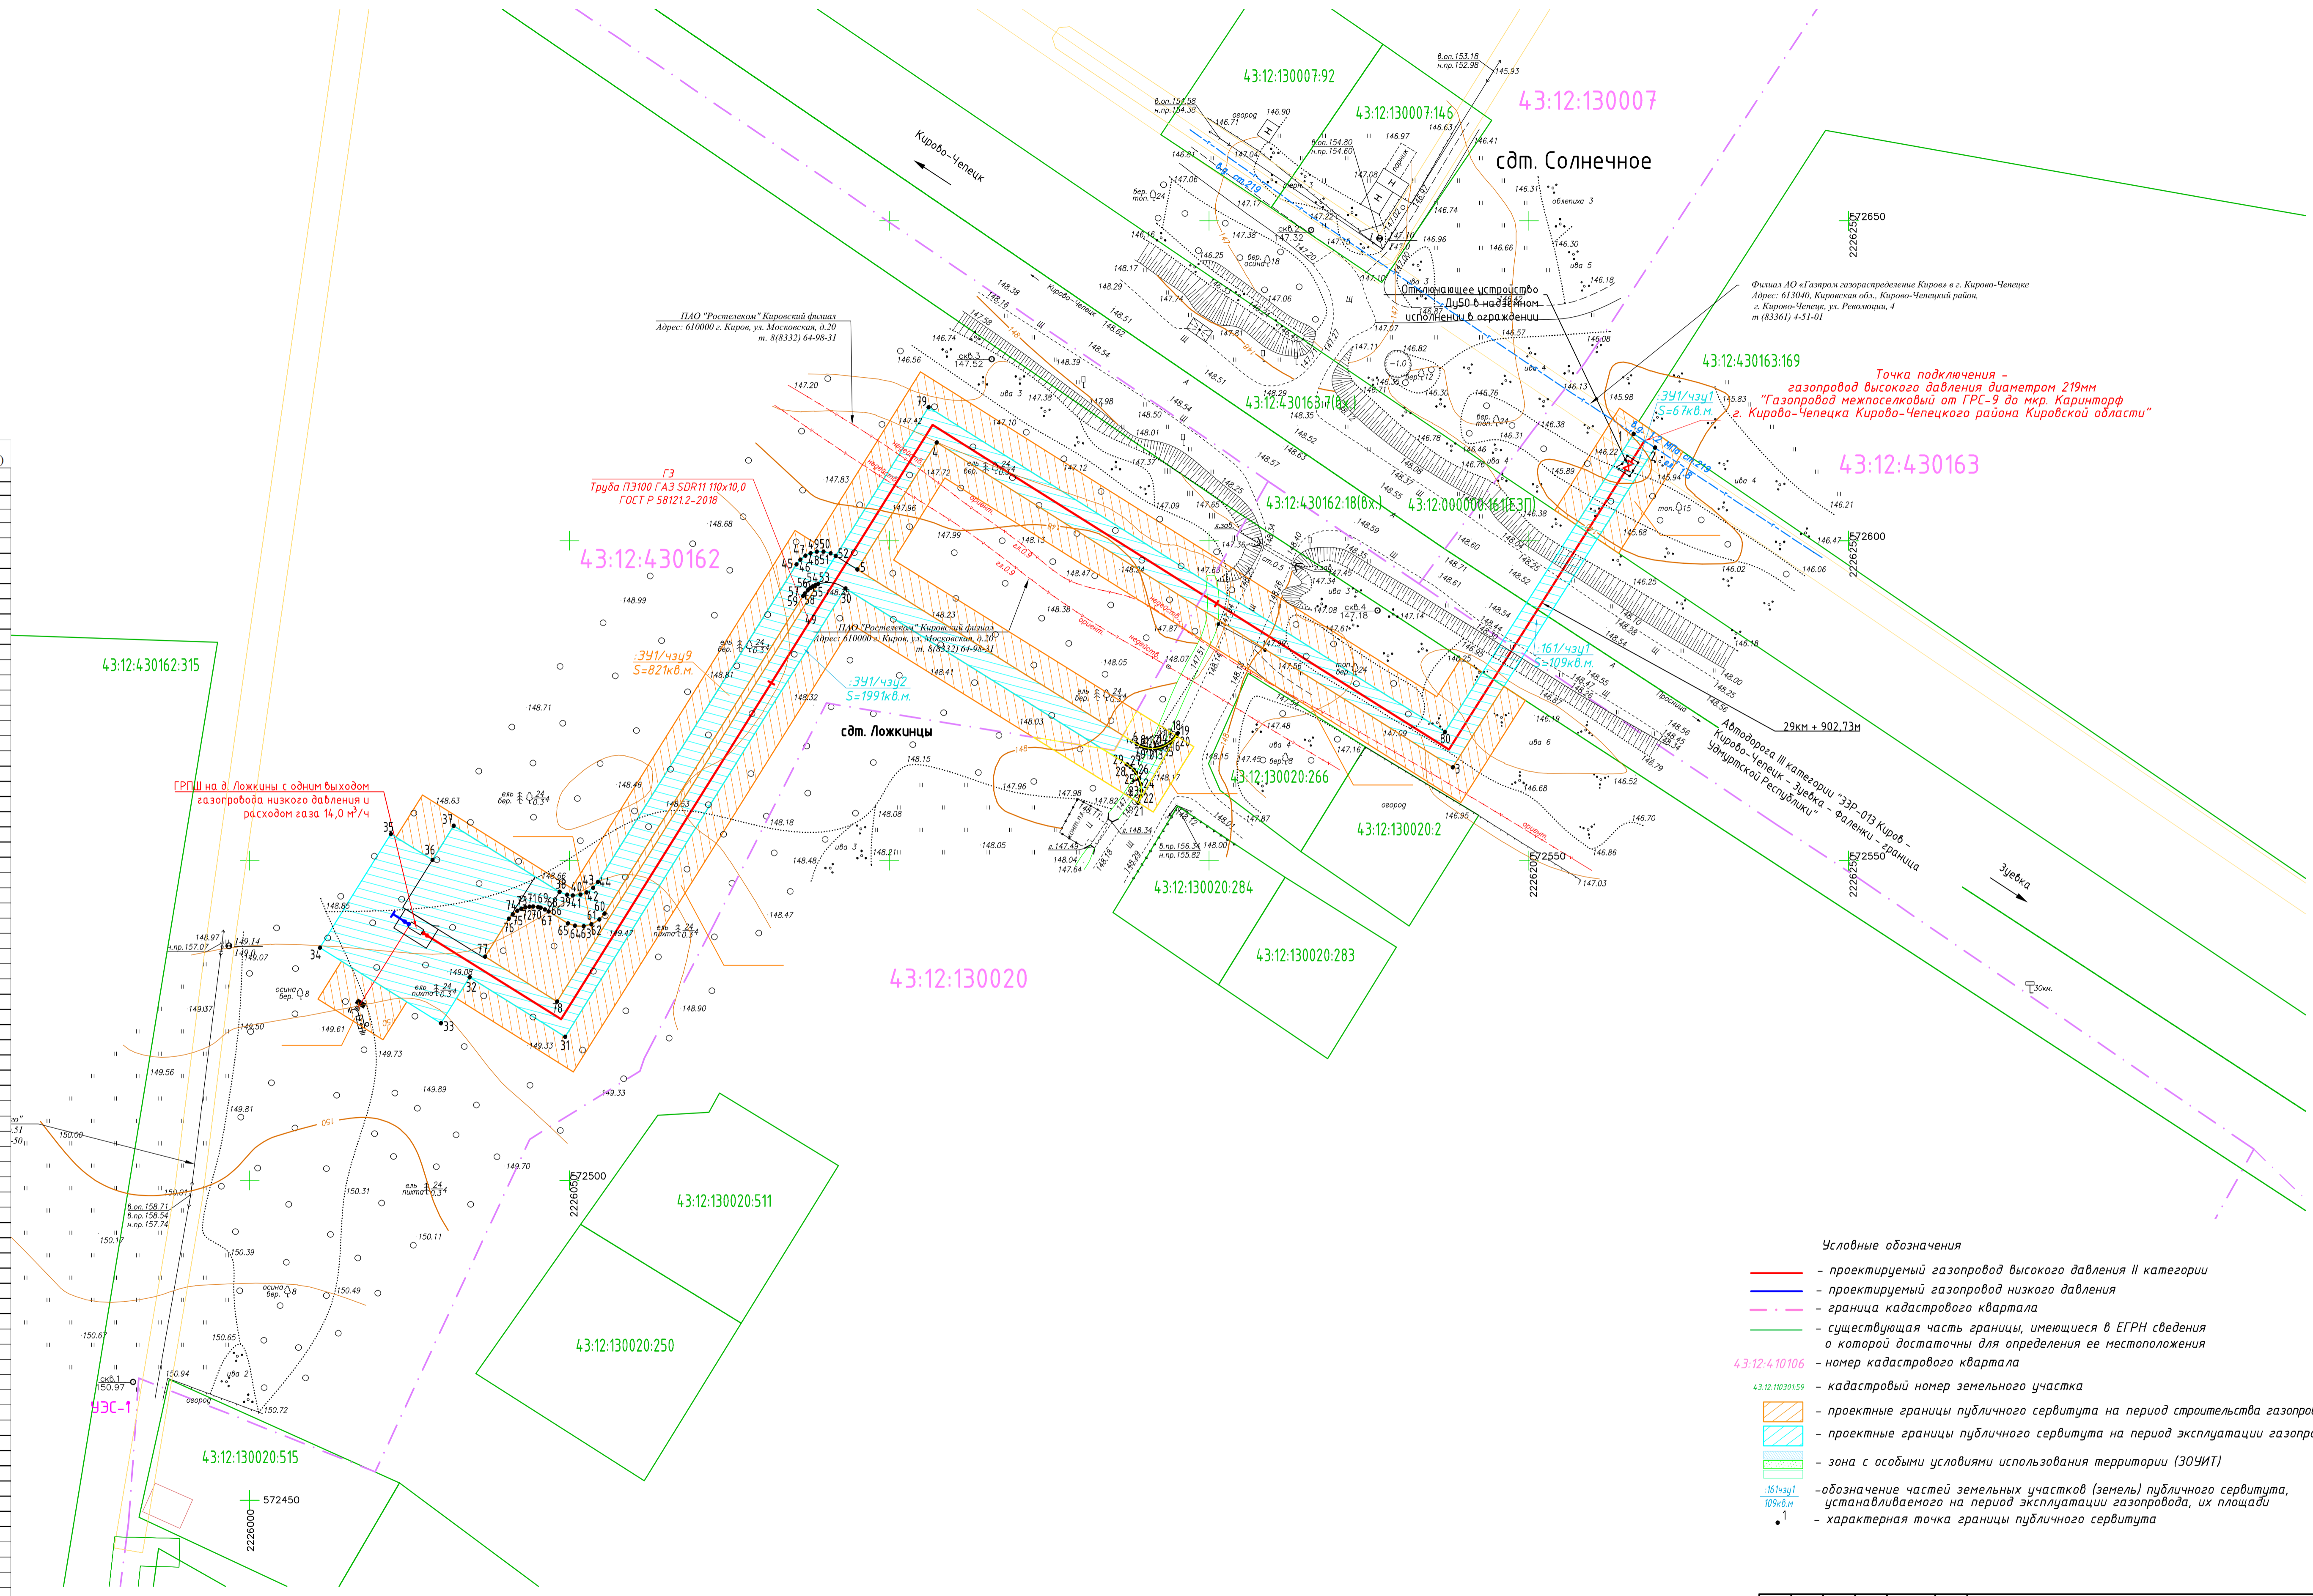

Каталог координат характерных точек границ публичного сервитута (на период эксплуатации)

Система координат МСК-37

Обозначение характерных контур 1	Координаты, м	
	X	Y
1	572614.56	2226219.74
2	572616.70	2226216.36
3	572564.58	2226188.12
4	572615.34	2226107.42
5	572595.51	2226095.02
6	572568.20	2226138.71
7	572567.88	2226139.33
8	572567.70	2226139.84
9	572567.60	2226140.23
10	572567.52	2226140.83
11	572567.54	2226141.54
12	572567.60	2226141.99
13	572567.69	2226142.34
14	572567.83	2226142.77
15	572568.06	2226143.27
16	572568.49	2226143.93
17	572568.90	2226144.37
18	572569.50	2226144.87
19	572569.93	2226145.13
20	572569.48	2226144.91
21	572559.05	2226138.96
22	572560.08	2226139.33
23	572560.93	2226139.44
24	572561.92	2226139.36
25	572562.85	2226139.09
26	572563.69	2226138.62
27	572564.18	2226138.23
28	572564.65	2226137.72
29	572565.01	2226137.20
30	572592.54	2226093.17
31	572522.45	2226049.35
32	572531.77	2226034.41
33	572524.58	2226029.92
34	572536.38	2226011.00
35	572554.16	2226022.09
36	572550.11	2226028.58
37	572555.43	2226031.90
38	572545.10	2226048.45
39	572544.65	2226049.64
40	572544.54	2226050.52
41	572544.67	2226051.73
42	572545.03	2226052.68
43	572545.75	2226053.71
44	572546.65	2226054.45
45	572596.31	2226085.50
46	572597.04	2226086.10
47	572597.65	2226086.89
48	572598.04	2226087.70
49	572598.28	2226088.68
50	572598.29	2226089.72
51	572598.02	2226090.84
52	572597.63	2226091.63
53	572593.25	2226088.89
54	572593.08	2226088.47
55	572592.85	2226088.05
56	572592.62	2226087.70
57	572592.25	2226087.26
58	572591.75	2226086.80
59	572591.38	2226086.54
60	572541.71	2226055.49
61	572540.80	2226054.68
62	572540.04	2226053.43
63	572539.74	2226052.24
64	572539.80	2226050.86
65	572540.18	2226049.75
66	572542.04	2226046.74
67	572542.37	2226046.16
68	572542.62	2226045.51
69	572542.73	2226045.09
70	572542.81	2226044.33
71	572542.78	2226043.65
72	572542.68	2226043.10
73	572542.46	2226042.46
74	572542.15	2226041.86
75	572541.60	2226041.13
76	572540.90	2226040.52
77	572534.98	2226036.82
78	572527.96	2226048.07
79	572620.87	2226106.16
80	572570.09	2226186.87
1	572614.56	2226219.74

S=2167 кв.м.

- Условные обозначения**
- проектируемый газопровод высокого давления II категории
 - проектируемый газопровод низкого давления
 - граница кадастрового квартала
 - существующая часть границы, имеющиеся в ЕГРН сведения о которой достаточны для определения ее местоположения
 - 43:12:4:10106 — номер кадастрового квартала
 - 43:12:1030155 — кадастровый номер земельного участка
 - проектные границы публичного сервитута на период строительства газопровода
 - проектные границы публичного сервитута на период эксплуатации газопровода
 - зона с особыми условиями использования территории (ЗООИТ)
 - 161/чзч1 161/чзч2 — обозначение частей земельных участков (земель) публичного сервитута, устанавливаемого на период эксплуатации газопровода, их площади
 - + — характерная точка границы публичного сервитута

5291.001.П.0/0.1623-ППО.ГЧ					
Газопровод межпоселковый к дер. Ложкины Кирово-Чепецкого муниципального района Кировской области					
Изм.	Кол.ч.	Лист	Г. док.	Подп.	Дата
Разработ.	Клинт				06.24
Проверил	Павлов				06.24
Проект полосы отвода				Стадия	Лист
				П	1
План газопровода М1:500				000 "ЦМИП"	
ГИП	Павлов				06.24