
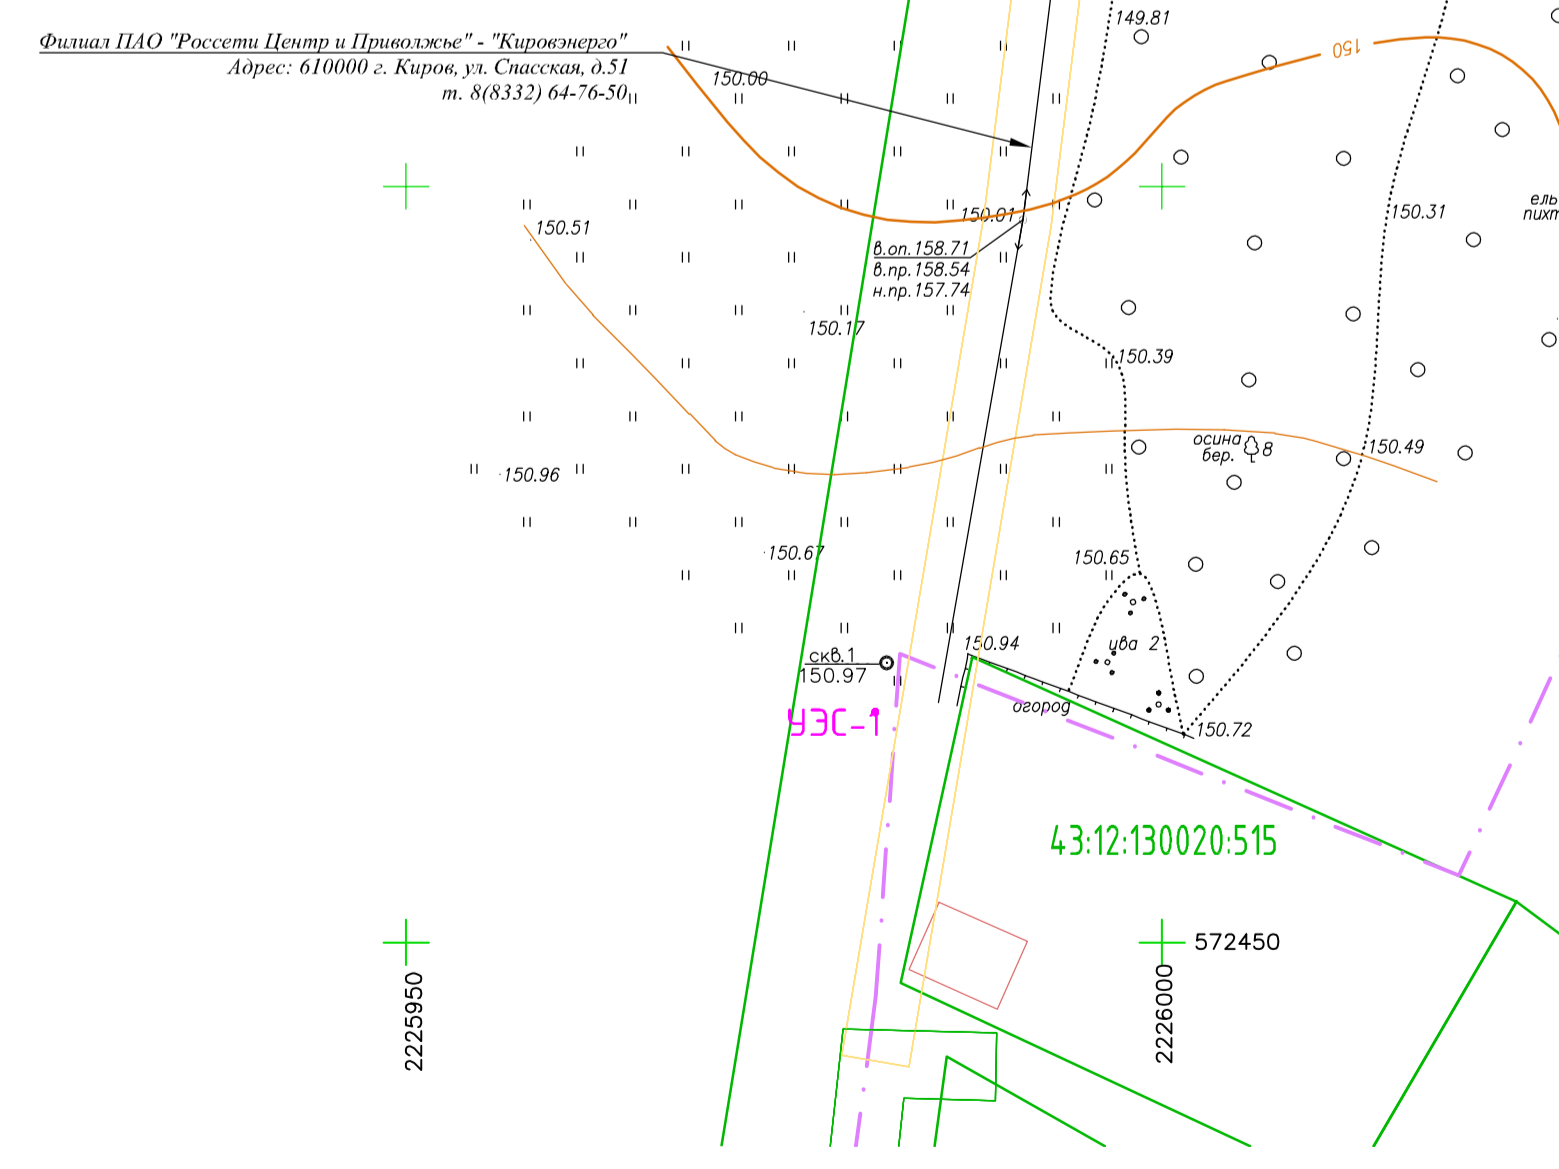


СХЕМА РАСПОЛОЖЕНИЯ ГРАНИЦ ПУБЛИЧНОГО СЕРВИТУТА,
устанавливаемого в целях складирования строительных и иных материалов, возведение некапитальных строений, сооружений (включая
ограждения, бытовки, навесы) и (или) размещение строительной техники, которые необходимы для обеспечения строительства линейного
объекта системы газоснабжения: Газопровод межпоселковый к дер. Ложкины Кирово-Чепецкого муниципального района Кировской области"

- Условные обозначения**
- проектируемый газопровод высокого давления II категории
 - проектируемый газопровод низкого давления
 - - - граница кадастрового квартала
 - существующая часть границы, имеющаяся в ЕГРН сведения о которой достаточны для определения ее местоположения
 - 43:12:4:10106 - номер кадастрового квартала
 - 43:12:1030159 - кадастровый номер земельного участка
 - проектные границы публичного сервитута на период строительства газопровода
 - проектные границы публичного сервитута на период эксплуатации газопровода
 - зона с особыми условиями использования территории (ЗОУИТ)
 - обозначение частей земельных участков (земель) публичного сервитута, устанавливаемого на период строительства газопровода, их площади
 - 24 - характеристическая точка границы публичного сервитута

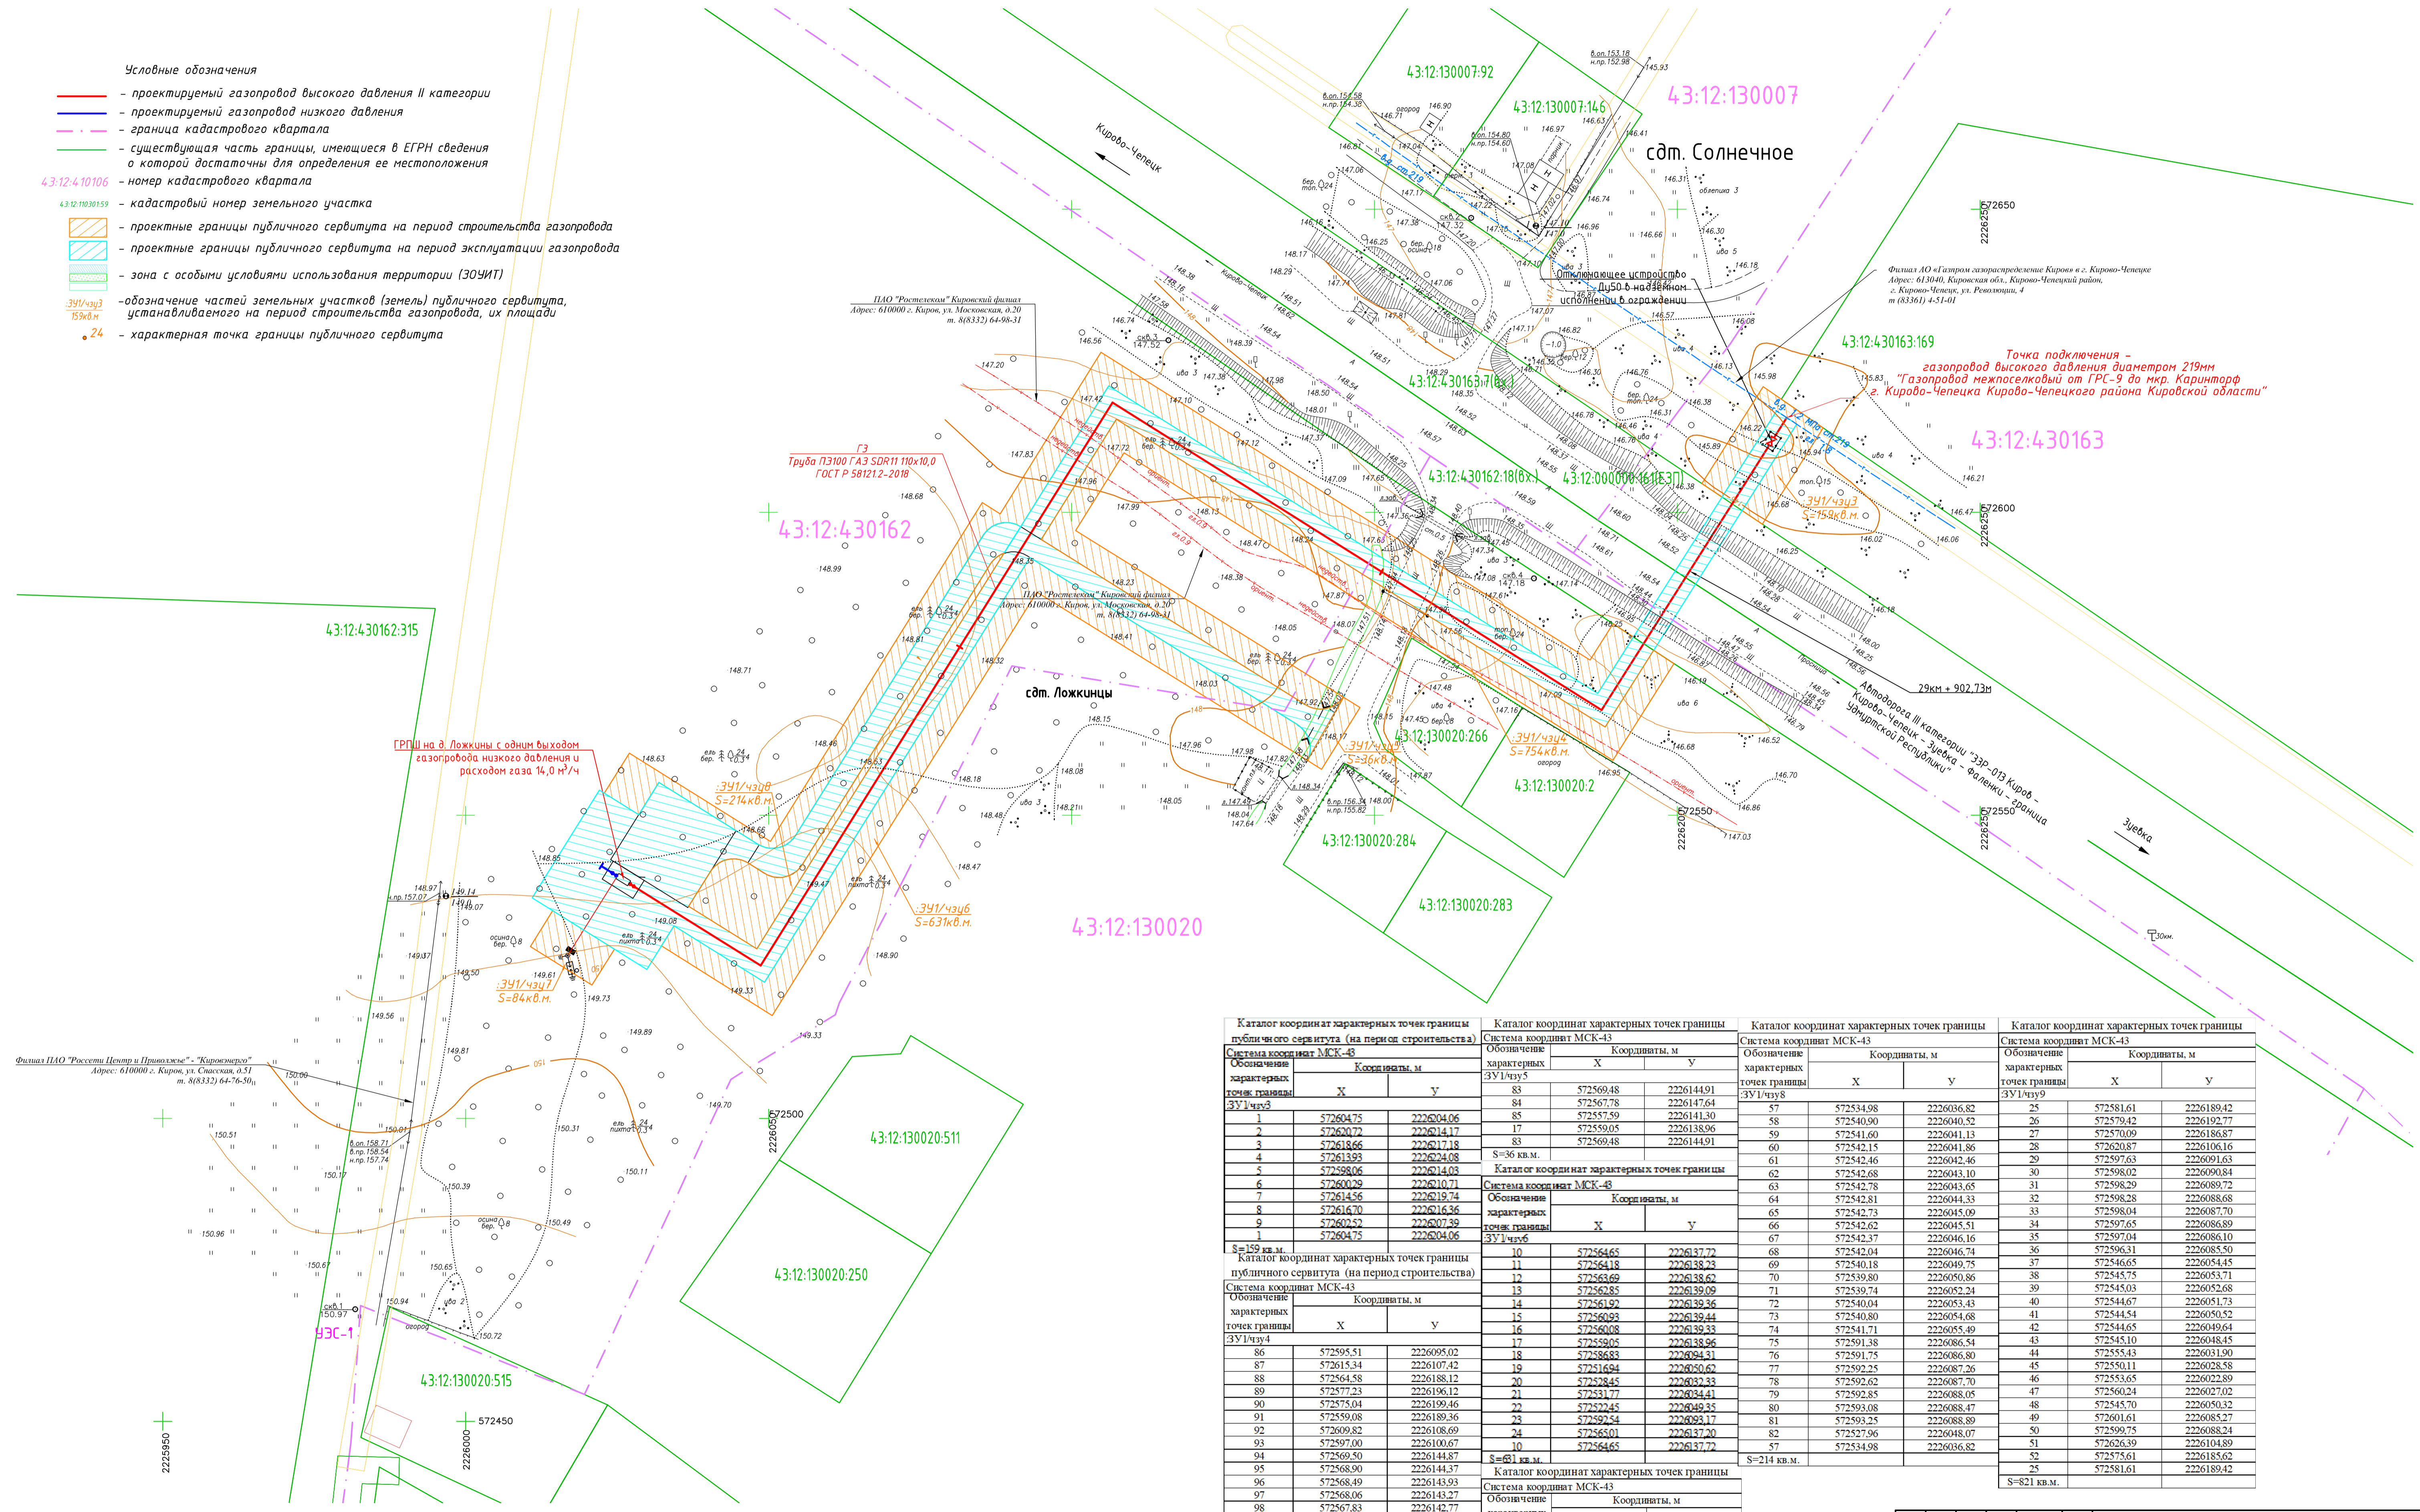

ПАО "Россети Центр и Приволжье" Кировский филиал
 Адрес: 610000 г. Киров, ул. Московская, д.20
 т. 8(8332) 64-98-31

Филиал АО "Газпром газораспределение Киров" в г. Кирово-Чепецк
 Адрес: 613040, Кировская обл., Кирово-Чепецкий район,
 г. Кирово-Чепецк, ул. Революции, 4
 т. (83361) 4-51-01

Точка подключения -
 газопровод высокого давления диаметром 219мм
 "Газопровод межпоселковый от ГРС-9 до мкр. Каринторф
 г. Кирово-Чепецка Кирово-Чепецкого района Кировской области"

Каталог координат характеристических точек границ публичного сервитута (на период строительства)			Каталог координат характеристических точек границы			Каталог координат характеристических точек границы			Каталог координат характеристических точек границы			
Система координат МСК-43			Система координат МСК-43			Система координат МСК-43			Система координат МСК-43			
Обозначение характеристических точек границы	Координаты, м		Обозначение характеристических точек границы	Координаты, м		Обозначение характеристических точек границы	Координаты, м		Обозначение характеристических точек границы	Координаты, м		
	X	Y		X	Y		X	Y		X	Y	
ЗУ1/чзч3	83	572569.48	2226144.91	83	572569.48	2226144.91	57	572534.98	2226036.82	25	572581.61	2226189.42
1	572604.75	222604.06	84	572567.78	2226147.64	58	572540.50	2226040.52	26	572579.42	2226192.77	
2	572607.72	2226214.17	85	572557.59	2226141.30	59	572541.60	2226041.13	27	572570.09	2226186.87	
3	572618.66	222617.18	86	572559.05	2226138.96	60	572542.15	2226041.86	28	572620.87	2226106.16	
4	572613.93	222624.08	87	572569.48	2226144.91	61	572542.46	2226042.46	29	572597.63	2226091.63	
5	572588.06	2226214.03	S=36 кв.м.			62	572542.68	2226043.10	30	572598.02	2226090.84	
6	572600.29	222610.71	Каталог координат характеристических точек границы			63	572542.78	2226043.65	31	572598.29	2226089.72	
7	572614.56	222619.74	Система координат МСК-43			64	572542.81	2226044.33	32	572598.28	2226088.68	
8	572616.70	222616.36	Обозначение характеристических точек границы			65	572542.73	2226045.09	33	572598.04	2226087.70	
9	572602.52	222607.39	Координаты, м			66	572542.62	2226045.51	34	572597.65	2226086.89	
10	572604.75	222604.06	X	Y	67	572542.37	2226046.16	35	572597.04	2226086.10		
S=159 кв.м.			X	Y	68	572542.04	2226046.74	36	572596.31	2226085.50		
Каталог координат характеристических точек границы публичного сервитута (на период строительства)			11	572564.18	222638.23	69	572540.18	2226049.75	37	572546.65	2226054.45	
Система координат МСК-43			12	572563.69	222638.62	70	572539.80	2226050.86	38	572545.75	2226053.71	
Обозначение характеристических точек границы			13	572562.85	222639.09	71	572539.74	2226052.24	39	572545.03	2226052.68	
Координаты, м			14	572561.92	222639.36	72	572540.04	2226053.43	40	572544.67	2226051.73	
X	Y	15	572560.93	222639.44	73	572540.80	2226054.68	41	572544.54	2226050.52		
86	572595.51	2226095.02	16	572560.08	222639.33	74	572541.71	2226055.49	42	572544.65	2226049.64	
87	572615.34	2226107.42	17	572559.05	222639.36	75	572541.38	2226056.54	43	572545.10	2226048.45	
88	572564.58	2226188.12	18	572566.83	222639.41	76	572541.75	2226056.80	44	572555.43	2226051.90	
89	572577.23	2226196.12	19	572561.94	222639.42	77	572542.25	2226057.26	45	572550.11	2226058.58	
90	572575.04	2226199.46	20	572538.45	222639.33	78	572542.62	2226057.70	46	572553.65	2226052.89	
91	572559.08	2226189.36	21	572531.77	222639.41	79	572542.85	2226058.05	47	572560.24	2226052.02	
92	572609.82	2226108.69	22	572524.45	222639.33	80	572543.08	2226058.47	48	572545.70	2226050.32	
93	572597.00	2226100.67	23	572529.24	222639.17	81	572543.25	2226058.89	49	572601.61	2226085.27	
94	572569.50	2226144.87	24	572525.01	222637.72	82	572527.96	2226048.07	50	572599.75	2226088.24	
95	572568.90	2226144.37	25	572524.26	222637.72	83	572527.96	2226048.07	51	572626.39	2226104.89	
96	572568.49	2226143.93	S=61 кв.м.			84	572534.98	2226036.82	52	572575.61	2226185.62	
97	572568.06	2226143.27	Каталог координат характеристических точек границы			25	572581.61	2226189.42	53	572575.61	2226189.42	
98	572567.83	2226142.77	Система координат МСК-43									
99	572567.69	2226142.34	Обозначение характеристических точек границы									
100	572567.60	2226141.99	Координаты, м									
101	572567.54	2226141.54	X	Y								
102	572567.52	2226140.83	53	572534.26	2226014.39							
103	572567.60	2226140.23	54	572527.91	2226024.58							
104	572567.70	2226139.84	55	572521.97	2226020.87							
105	572567.88	2226139.33	56	572528.33	2226010.69							
106	572568.20	2226138.71	57	572534.26	2226014.39							
86	572595.51	2226095.02	S=84 кв.м.									
S=754 кв.м.												

5291.001.П.0/0.1623-ПП.ГЧ				
Газопровод межпоселковый к дер. Ложкины Кирово-Чепецкого муниципального района Кировской области				
Изм.	Колч.	Лист	У док	Подп.
Разраб.	Клинт	06.24		
Проверил	Павлов	06.24		
Проект полосы отвода		Стадия	Лист	Листов
		П	1	1
ГИП		Павлов	06.24	
План газопровода М1:500		ООО "ЦМИП"		

Инв. №подл. Подп. и дата. Взам. инв. №. Создано