



**СХЕМА РАСПОЛОЖЕНИЯ ГРАНИЦ ПУБЛИЧНОГО СЕРВИТУТА,
устанавливаемого в целях строительства и эксплуатации линейного объекта системы газоснабжения:
"Газопровод межпоселковый к дер. Пестеры Кирово-Чепецкого муниципального района Кировской области"**

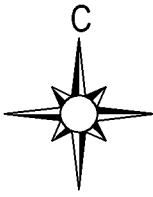

Каталог координат характерных точек границы публичного сервитута (на период эксплуатации газопровода)		
Обозначение характерных точек границы	Координаты, м	
Х	Y	
1	568645.24	2213028.29
2	568648.04	2213022.99
3	568653.77	2213026.02
4	568681.30	2213053.21
5	568676.38	2213064.40
6	568685.08	2213069.25
7	568676.20	2213085.17
8	568677.69	2213085.96
9	568669.34	2213100.20
10	568666.98	2213104.60
11	568663.82	2213111.64
12	568663.34	2213112.59
13	568654.73	2213141.94
14	568651.53	2213142.15
15	568658.18	2213119.45
16	568660.33	2213112.11
17	568660.67	2213111.17
18	568660.90	2213106.31
19	568660.51	2213103.55
20	568660.24	2213102.19
21	568659.06	2213098.01
22	568657.43	2213093.95
23	568654.13	2213092.60
24	568653.95	2213091.99
25	568656.76	2213086.66
26	568652.23	2213084.14
27	568647.39	2213081.44
28	568648.67	2213079.13
29	568661.30	2213056.11
30	568671.14	2213061.48
31	568674.12	2213056.13
32	568650.10	2213030.86
1	568645.24	2213028.29
S=1411 кв.м.		

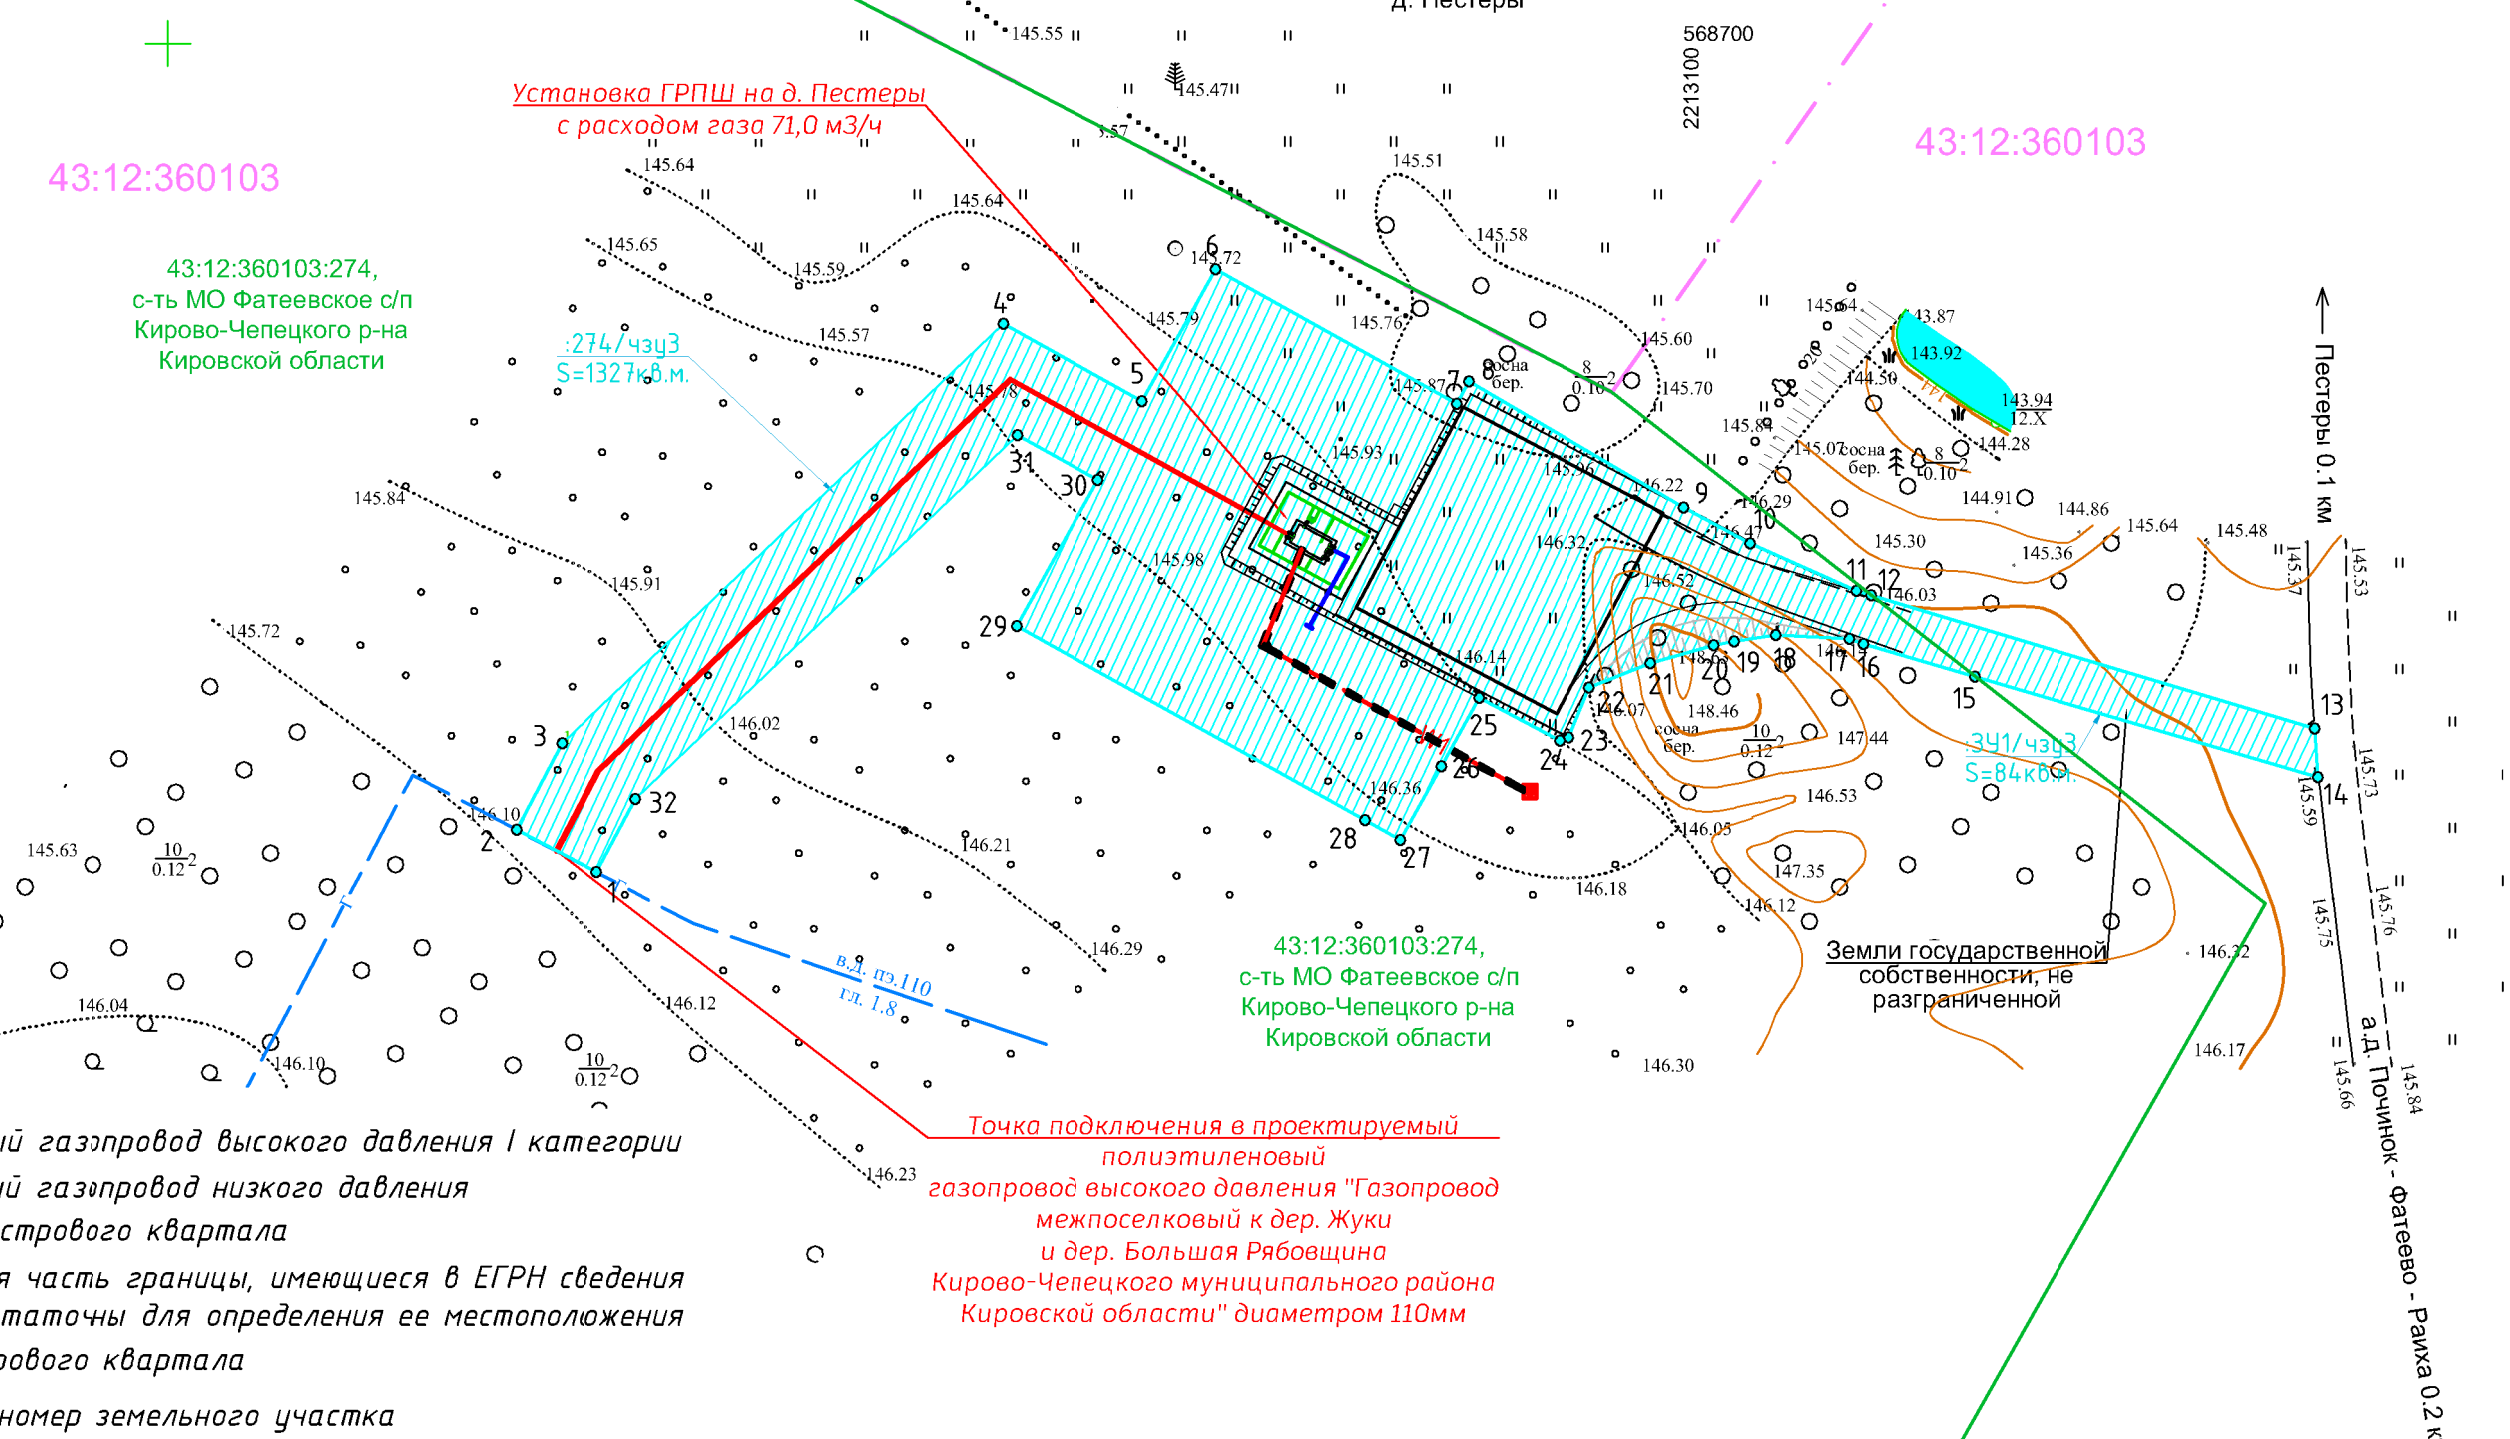

- Условные обозначения:**
- - проектируемый газопровод высокого давления I категории
 - - проектируемый газопровод низкого давления
 - - - - граница кадастрового квартала
 - - существующая часть границы, имеющиеся в ЕГРН сведения о которой достаточны для определения ее местоположения
 - 43:12:360103 - номер кадастрового квартала
 - 43:12:360103:274 - кадастровый номер земельного участка
 - проектные границы публичного сервитута, устанавливаемого на период эксплуатации газопровода
 - 274/чзчз S=1327кв.м. - обозначение частей земельных участков (земель) публичного сервитута, устанавливаемого на период эксплуатации газопровода, их площади
 - 1 - характерная точка границы публичного сервитута
 - зона с особыми условиями использования территории (ЗОУИТ)

Точка подключения в проектируемый полиэтиленовый газопровод высокого давления "Газопровод межпоселковый к дер. Жуки и дер. Большая Рябовщина Кирово-Чепецкого муниципального района Кировской области" диаметром 110мм

Согласовано
Взамен инв.
Подпись и дата
Инв. № подл.

						5295.001.П.0/0.1623-ПОС.ГЧ			
						Газопровод межпоселковый к дер. Пестеры Кирово-Чепецкого муниципального района Кировской области			
Изм.	Кол.уч.	Лист	№ док.	Подпись	Дата	Проект организации строительства	Стадия	Лист	Листов
Разраб.		Самойленко			09.2024		П	1	
ГИП		Манаков			09.2024	Схема расположения границы публичного сервитута	ИП Манаков И.С.		
Н. контроль		Манаков			09.2024				