



СХЕМА РАСПОЛОЖЕНИЯ ГРАНИЦ ПУБЛИЧНОГО СЕРВИТУТА,

устанавливаемого в целях складирования строительных и иных материалов, возведение некапитальных строений, сооружений (включая ограждения, бытовки, навесы) и (или) размещение строительной техники, которые необходимы для обеспечения строительства линейного объекта системы газоснабжения: "Газопровод межпоселковый к дер. Пестеры Кирово-Чепецкого муниципального района Кировской области"

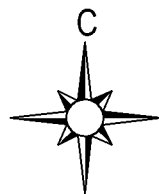

Каталог координат характерных точек границы публичного сервитута (на период строительства газопровода)			Каталог координат характерных точек границы публичного сервитута (на период строительства газопровода)		
Система координат МСК-43			Система координат МСК-43		
Обозначение характерных точек границы	Координаты, м		Обозначение характерных точек границы	Координаты, м	
контур (1)	X	Y	контур (2)	X	Y
1	568635.03	2213026.20	29	568652.23	2213084.14
2	568648.57	2213011.44	30	568656.76	2213086.66
3	568695.34	2213059.50	31	568653.95	2213091.99
4	568679.22	2213084.90	32	568654.13	2213092.60
5	568667.31	2213105.24	33	568657.42	2213093.95
6	568664.93	2213110.81	34	568659.06	2213098.01
7	568663.75	2213113.38	35	568660.24	2213102.19
8	568655.29	2213141.90	36	568660.51	2213103.55
9	568654.73	2213141.94	37	568660.9	2213106.31
10	568663.54	2213112.59	38	568660.67	2213111.17
11	568663.82	2213111.64	39	568660.33	2213112.11
12	568666.98	2213104.60	40	568658.18	2213119.45
13	568669.34	2213100.20	41	568651.53	2213142.15
14	568677.69	2213085.96	42	568651.01	2213142.18
15	568676.21	2213085.18	43	568657.12	2213120.81
16	568685.08	2213069.25	44	568659.67	2213111.89
17	568676.38	2213064.40	45	568656.93	2213095.05
18	568681.50	2213055.21	46	568649.01	2213089.89
19	568653.77	2213026.02	29	568652.23	2213084.14
20	568648.04	2213022.99	S=88 кв.м.		
21	568645.24	2213028.29	Итого: S по контурам = 1259 кв.м.		
22	568650.10	2213030.86			
23	568674.12	2213056.13			
24	568671.14	2213061.48			
25	568661.50	2213056.11			
26	568648.67	2213079.13			
27	568644.98	2213076.72			
28	568661.03	2213052.92			
1	568635.03	2213026.2			

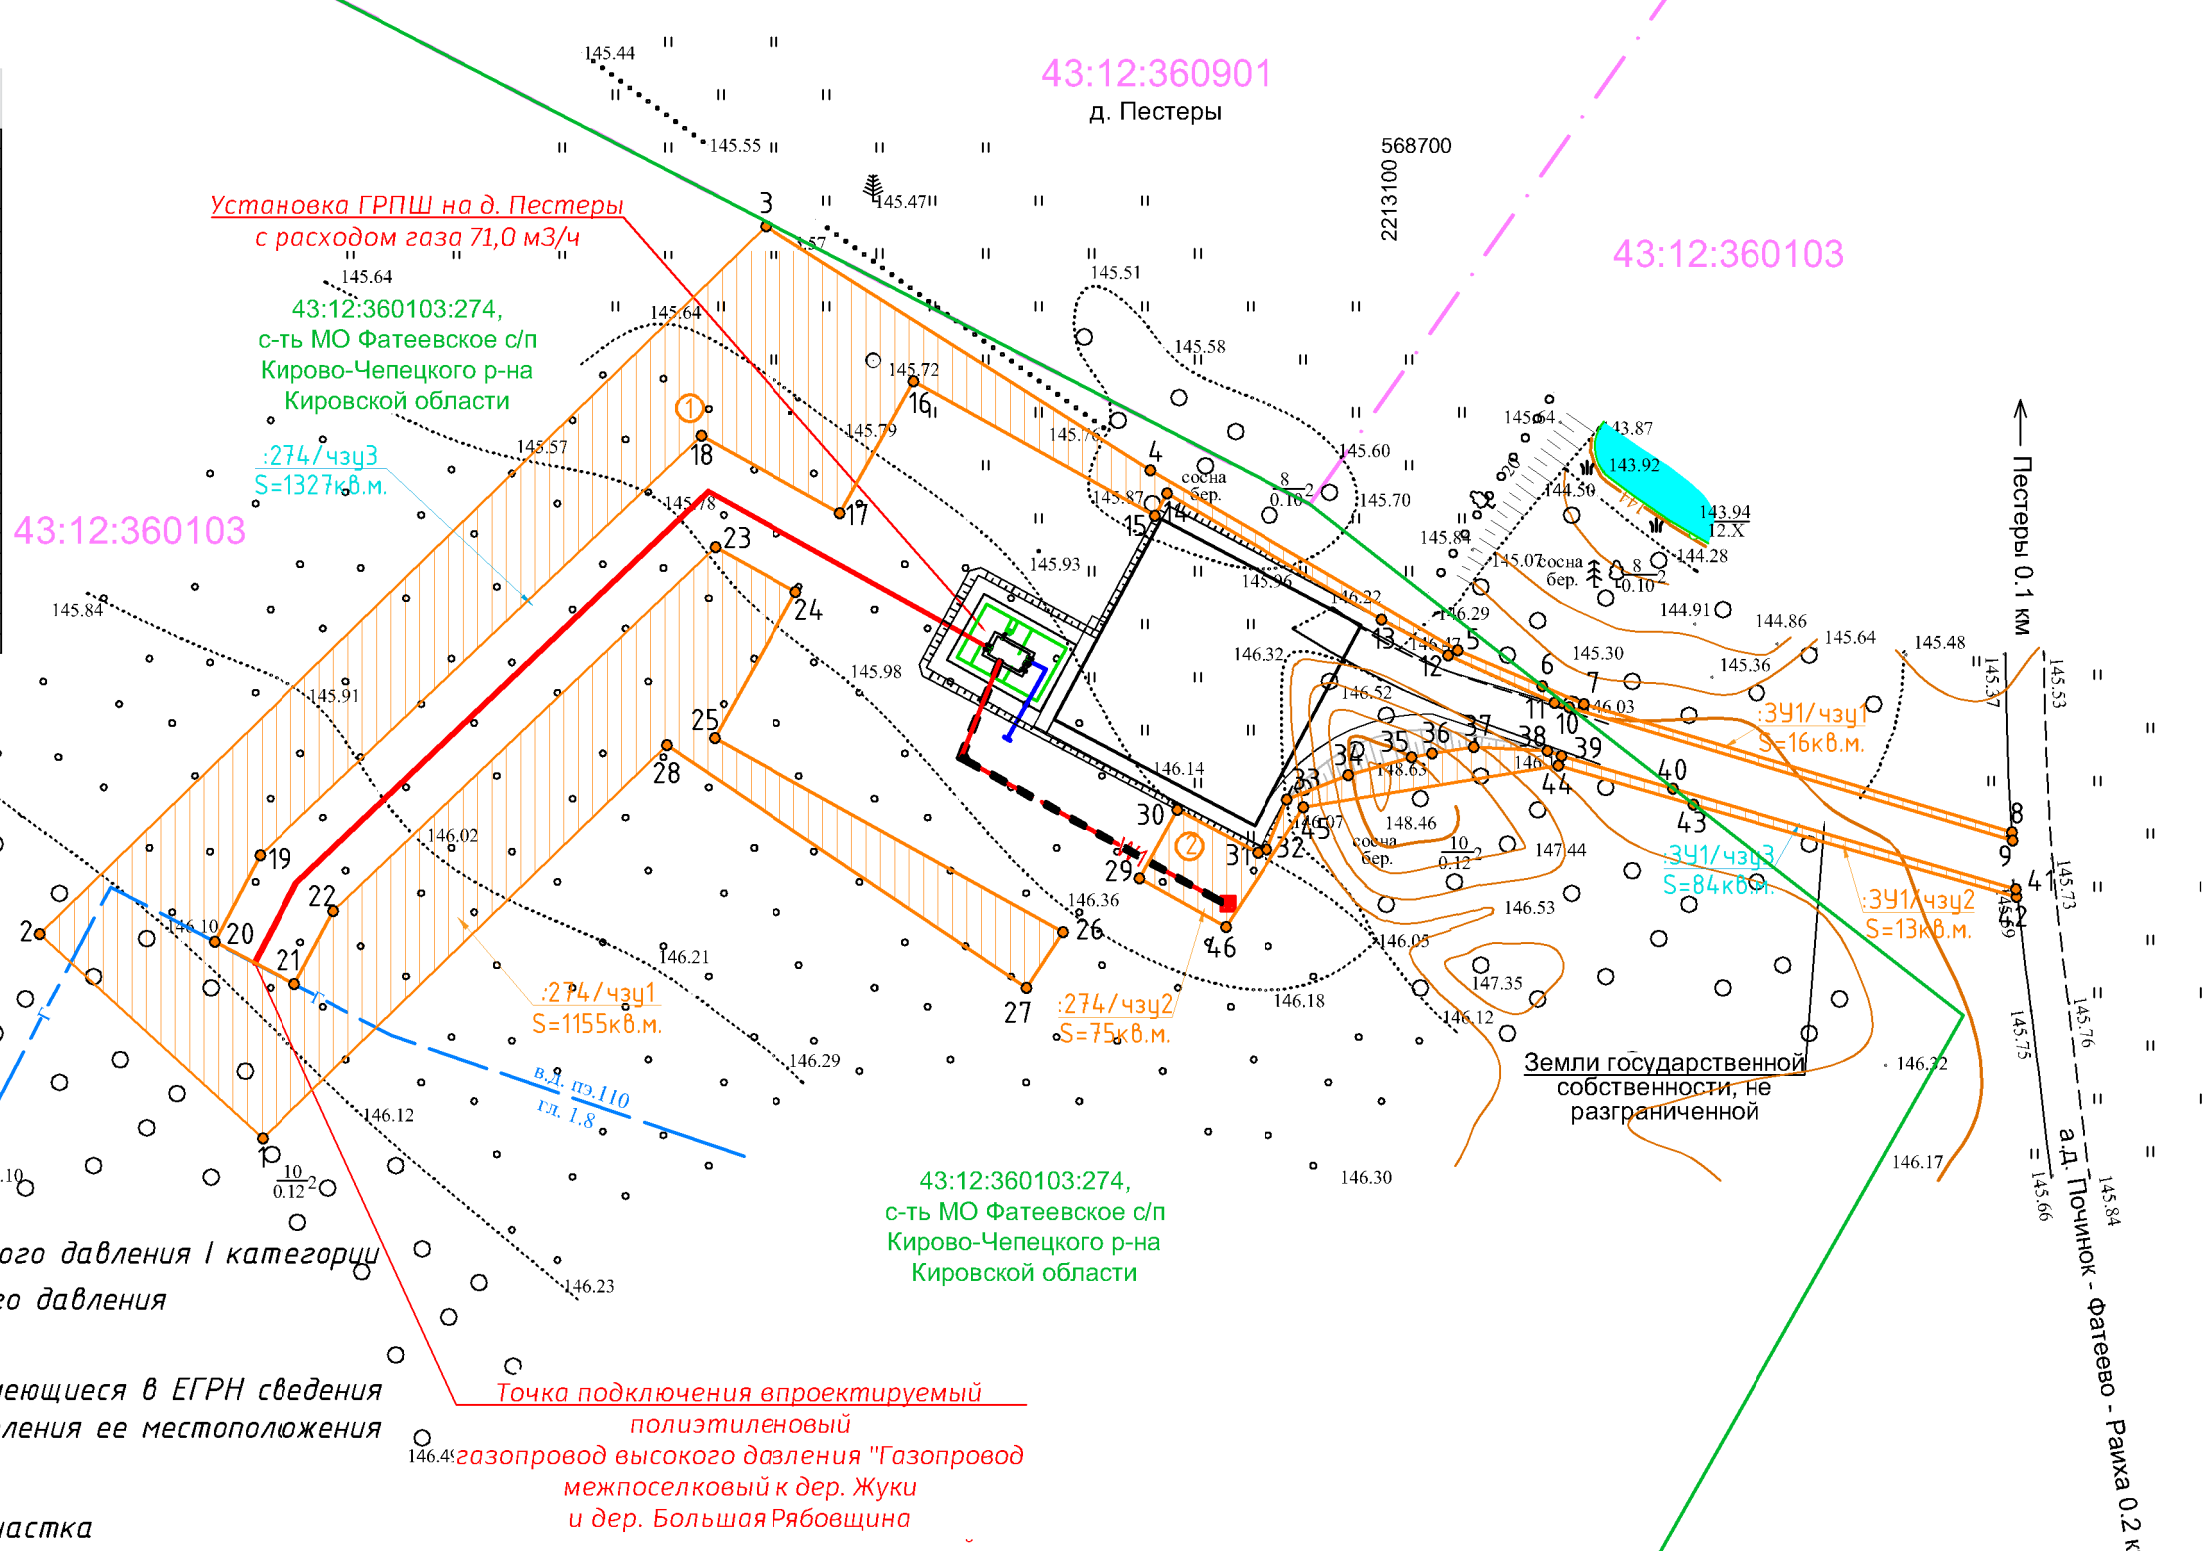

Условные обозначения:

- - проектируемый газопровод высокого давления I категории
- - проектируемый газопровод низкого давления
- - - - граница кадастрового квартала
- - существующая часть границы, имеющиеся в ЕГРН сведения о которой достаточны для определения ее местоположения
- 43:12:360103 - номер кадастрового квартала
- 43:12:360103:274 - кадастровый номер земельного участка
- проектные границы публичного сервитута, устанавливаемого на период строительства газопровода
- :274/чзч1
S=1155 кв.м. - обозначение частей земельных участков (земель) публичного сервитута, устанавливаемого на период строительства газопровода, их площади
- ① - обозначение номера контура публичного сервитута, устанавливаемого на период строительства газопровода
- 1 - характерная точка границы публичного сервитута
- зона с особыми условиями использования территории (ЗООИТ)

						5295.001.П.0/0.1623-ПОС.ГЧ		
						Газопровод межпоселковый к дер. Пестеры Кирово-Чепецкого муниципального района Кировской области		
Изм.	Кол.уч.	Лист	№ док.	Подпись	Дата	Проект организации строительства		
Разраб.					09.2024			
ГИП		Манаков			09.2024	Стадия	Лист	Листов
Н. контроль		Манаков			09.2024	П	1	
						Схема расположения границы публичного сервитута		ИП Манаков И.С.

Согласовано
Взамен инв.
Подпись и дата
Инв. № подл.