


Схема расположения публичного сервитута

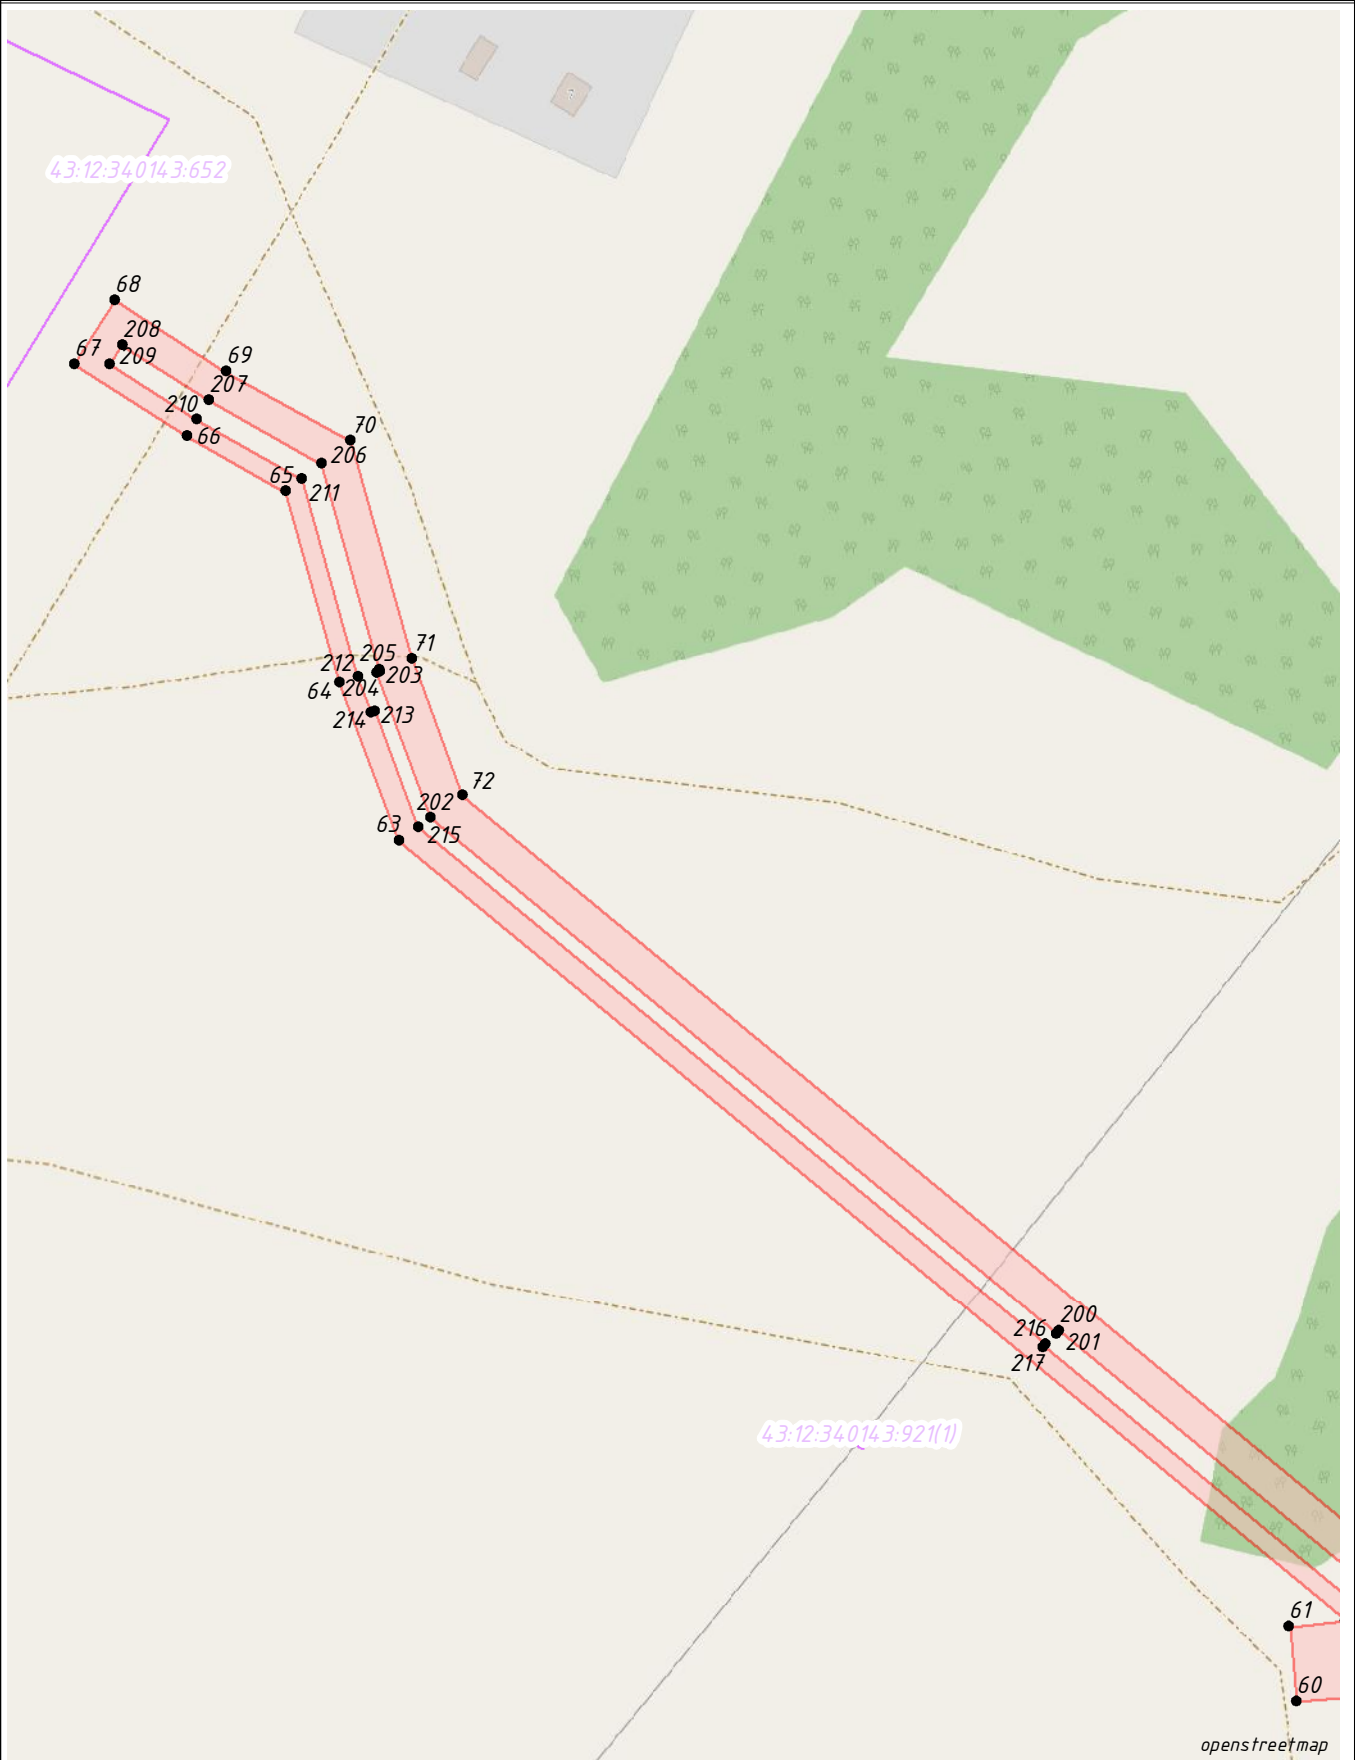


Условные обозначения:

Масштаб 1:2000


1.  - проектные границы публичного сервитута и характерные точки
-  - границы и кадастровые номера земельных участков, в отношении которых испрашивается публичный сервитут
- 52:12:0300028.4.11
-  - границы и кадастровые номера земельных участков, по сведениям ЕГРН
- 52:12:0300028.4.12
-  - установленные границы административно-территориальных образований, населенных пунктов

Схема расположения листов

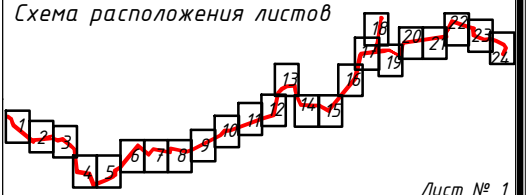

Лист № 1

Схема расположения публичного сервитута

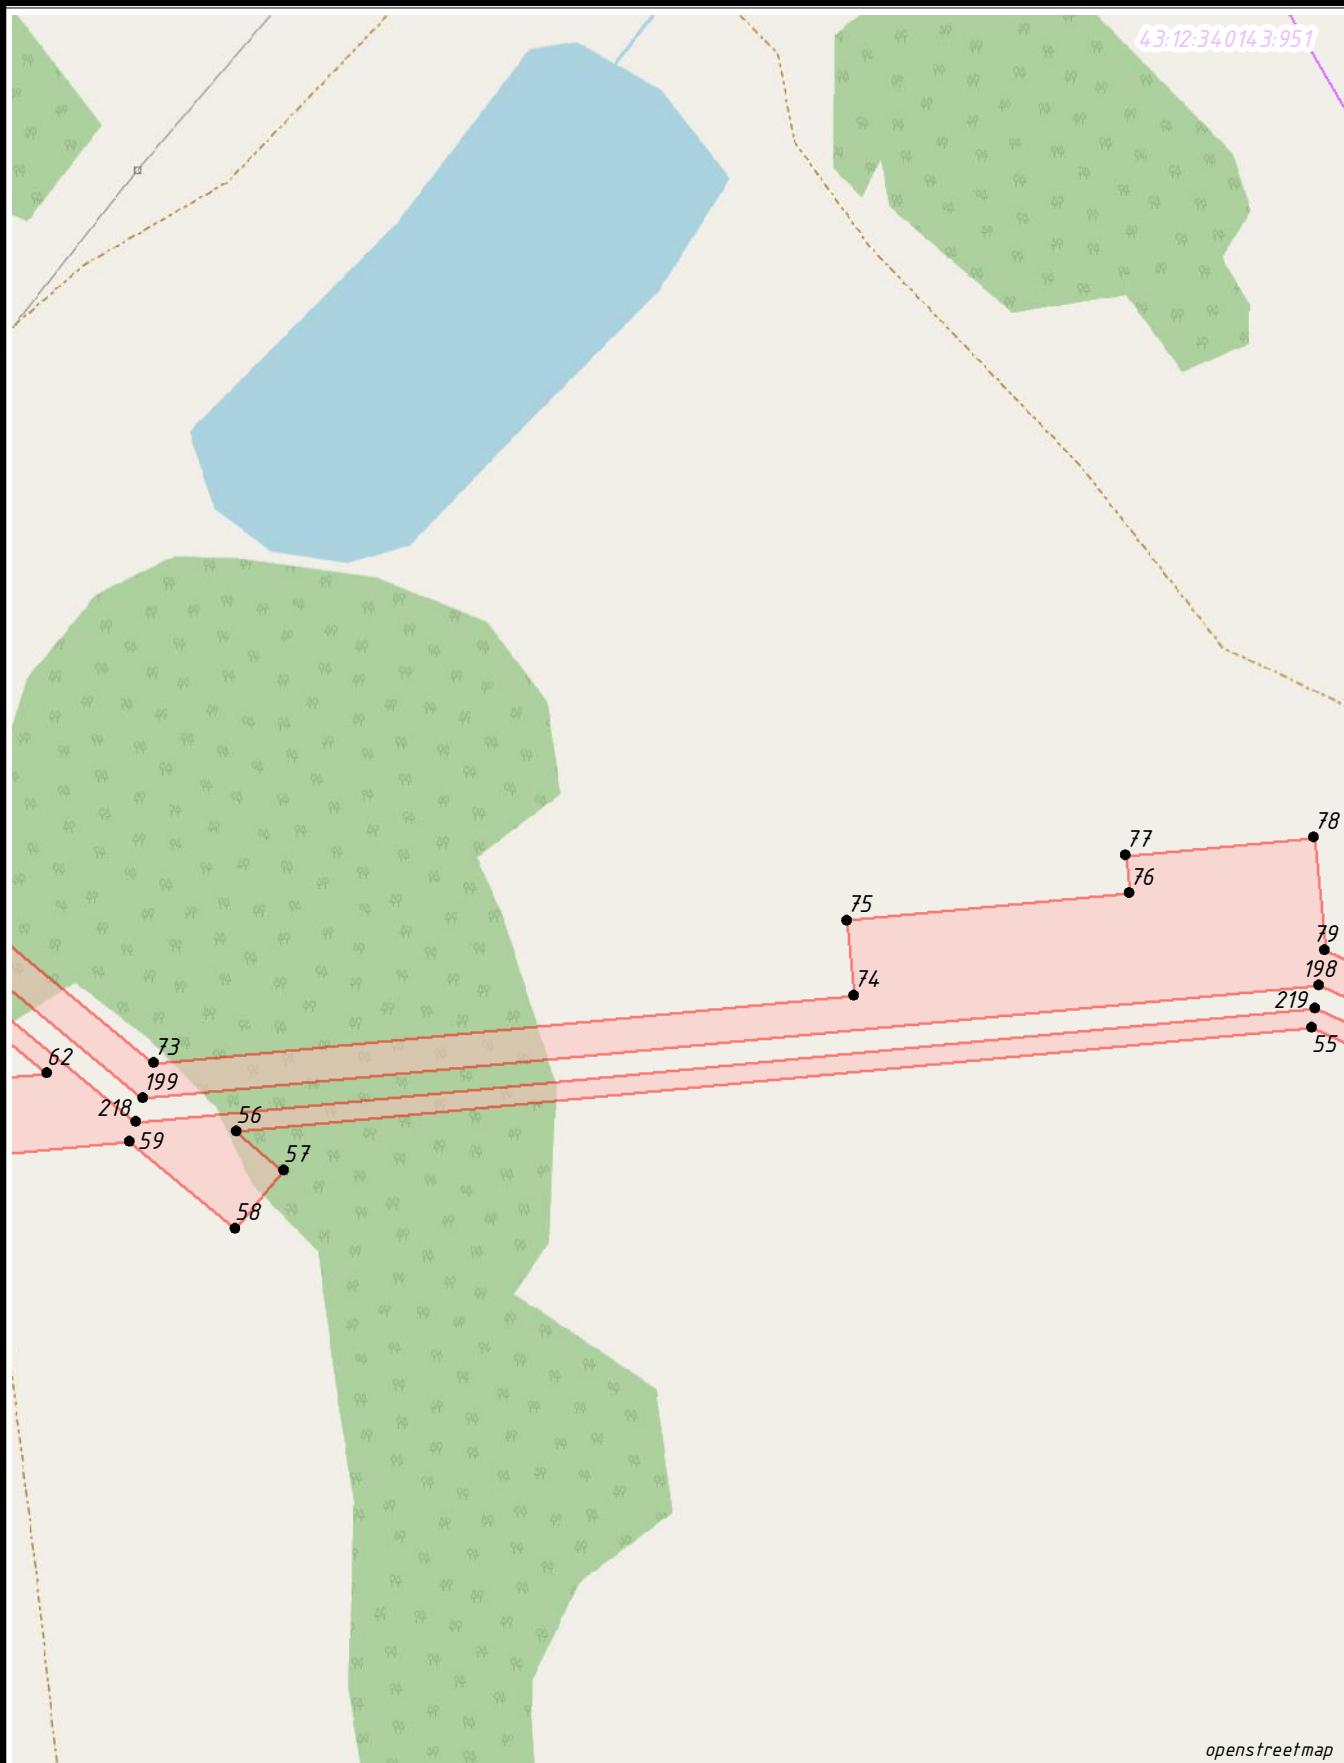


openstreetmap

Масштаб 1:2000

Условные обозначения:


- 1. - проектные границы публичного сервитута и характерные точки
- границы и кадастровые номера земельных участков, в отношении которых испрашивается публичный сервитут
- границы и кадастровые номера земельных участков, по сведениям ЕГРН
- установленные границы административно-территориальных образований, населенных пунктов

Схема расположения листов

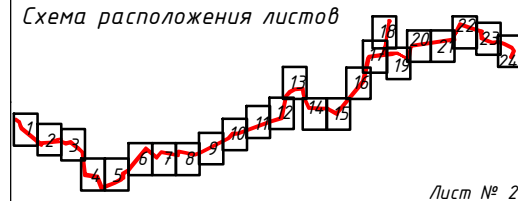

Лист № 2

Схема расположения публичного сервитута

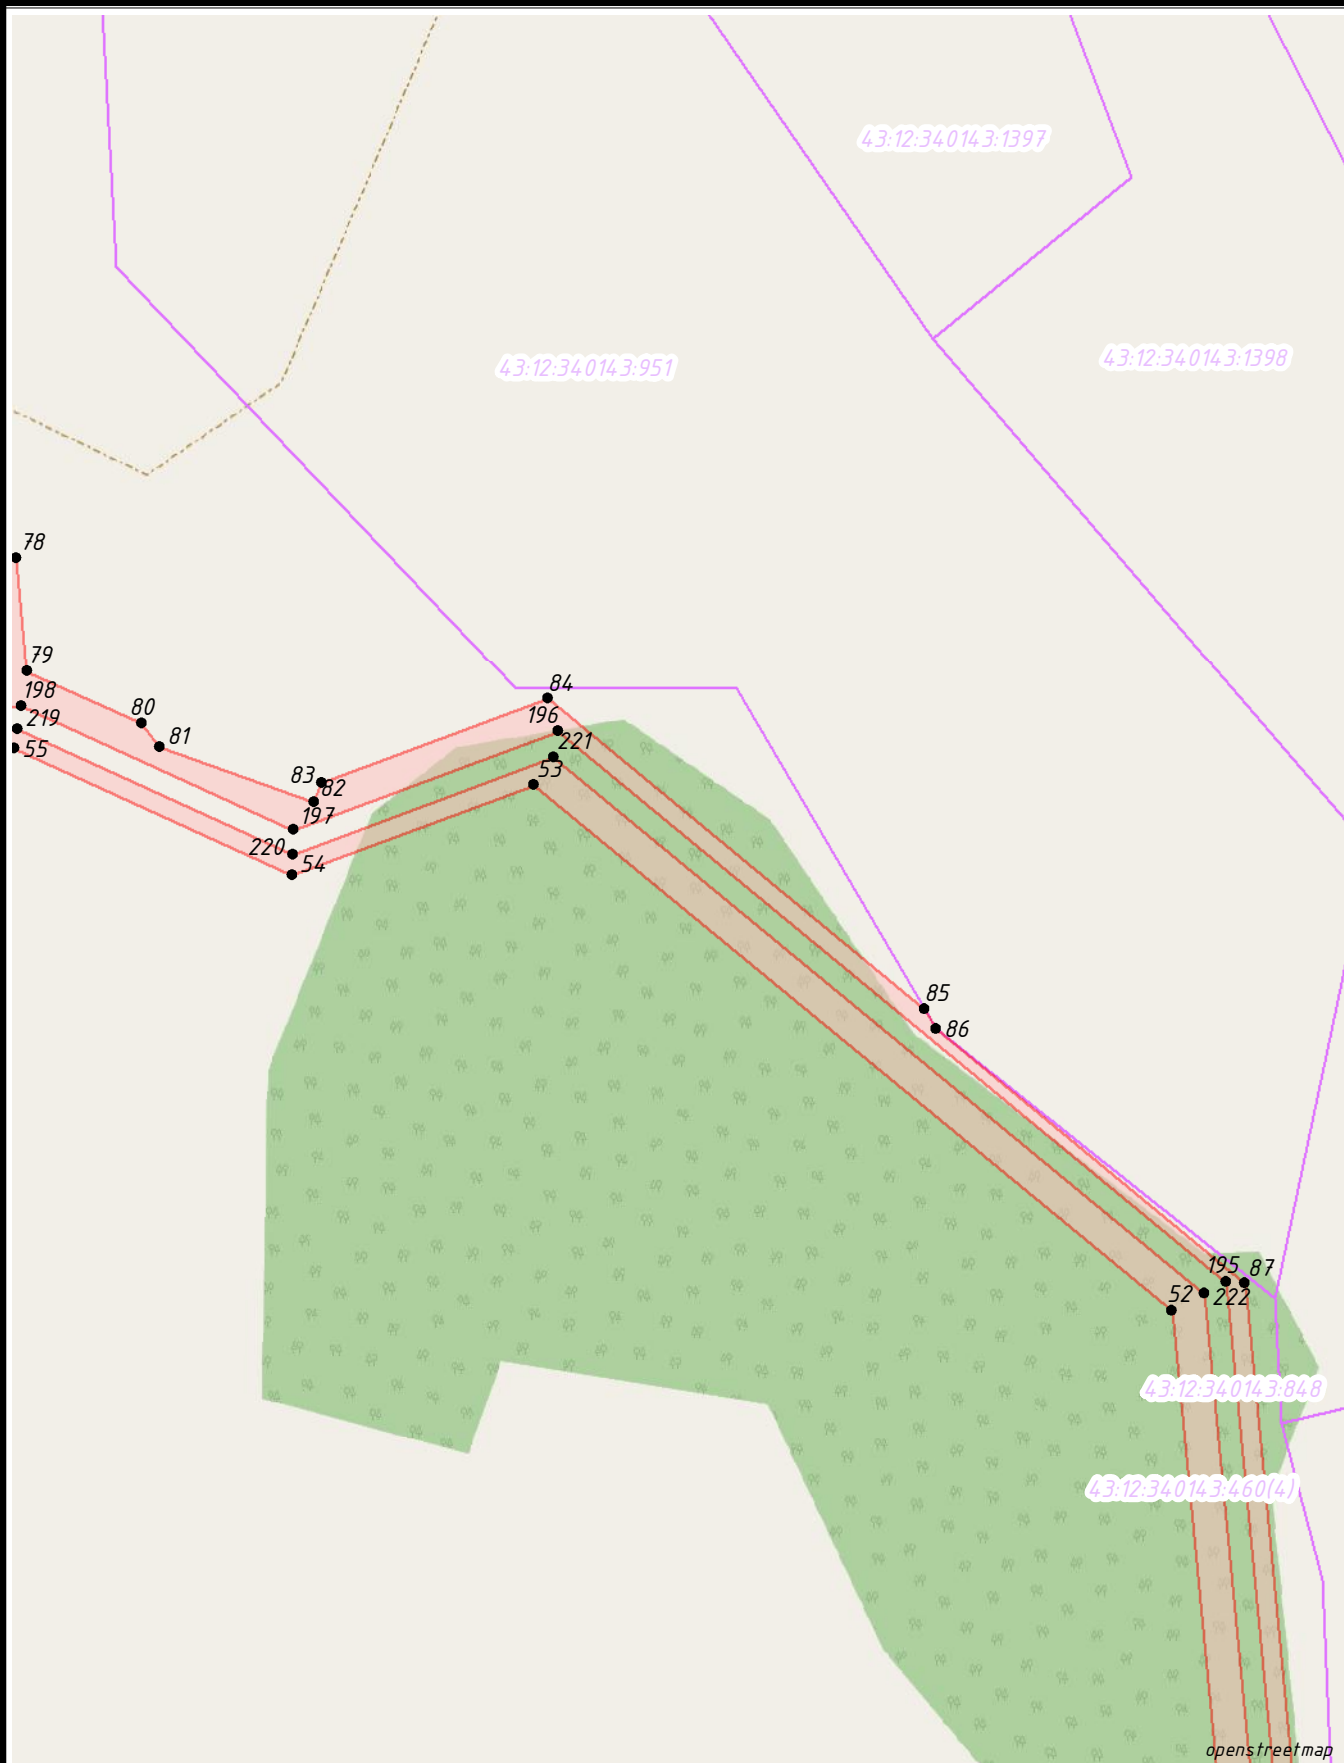

Масштаб 1:2000

Условные обозначения:


- 1. - проектные границы публичного сервитута и характерные точки
- границы и кадастровые номера земельных участков, в отношении которых испрашивается публичный сервитут
- границы и кадастровые номера земельных участков, по сведениям ЕГРН
- установленные границы административно-территориальных образований, населенных пунктов

Схема расположения листов



Лист № 3

Схема расположения публичного сервитута

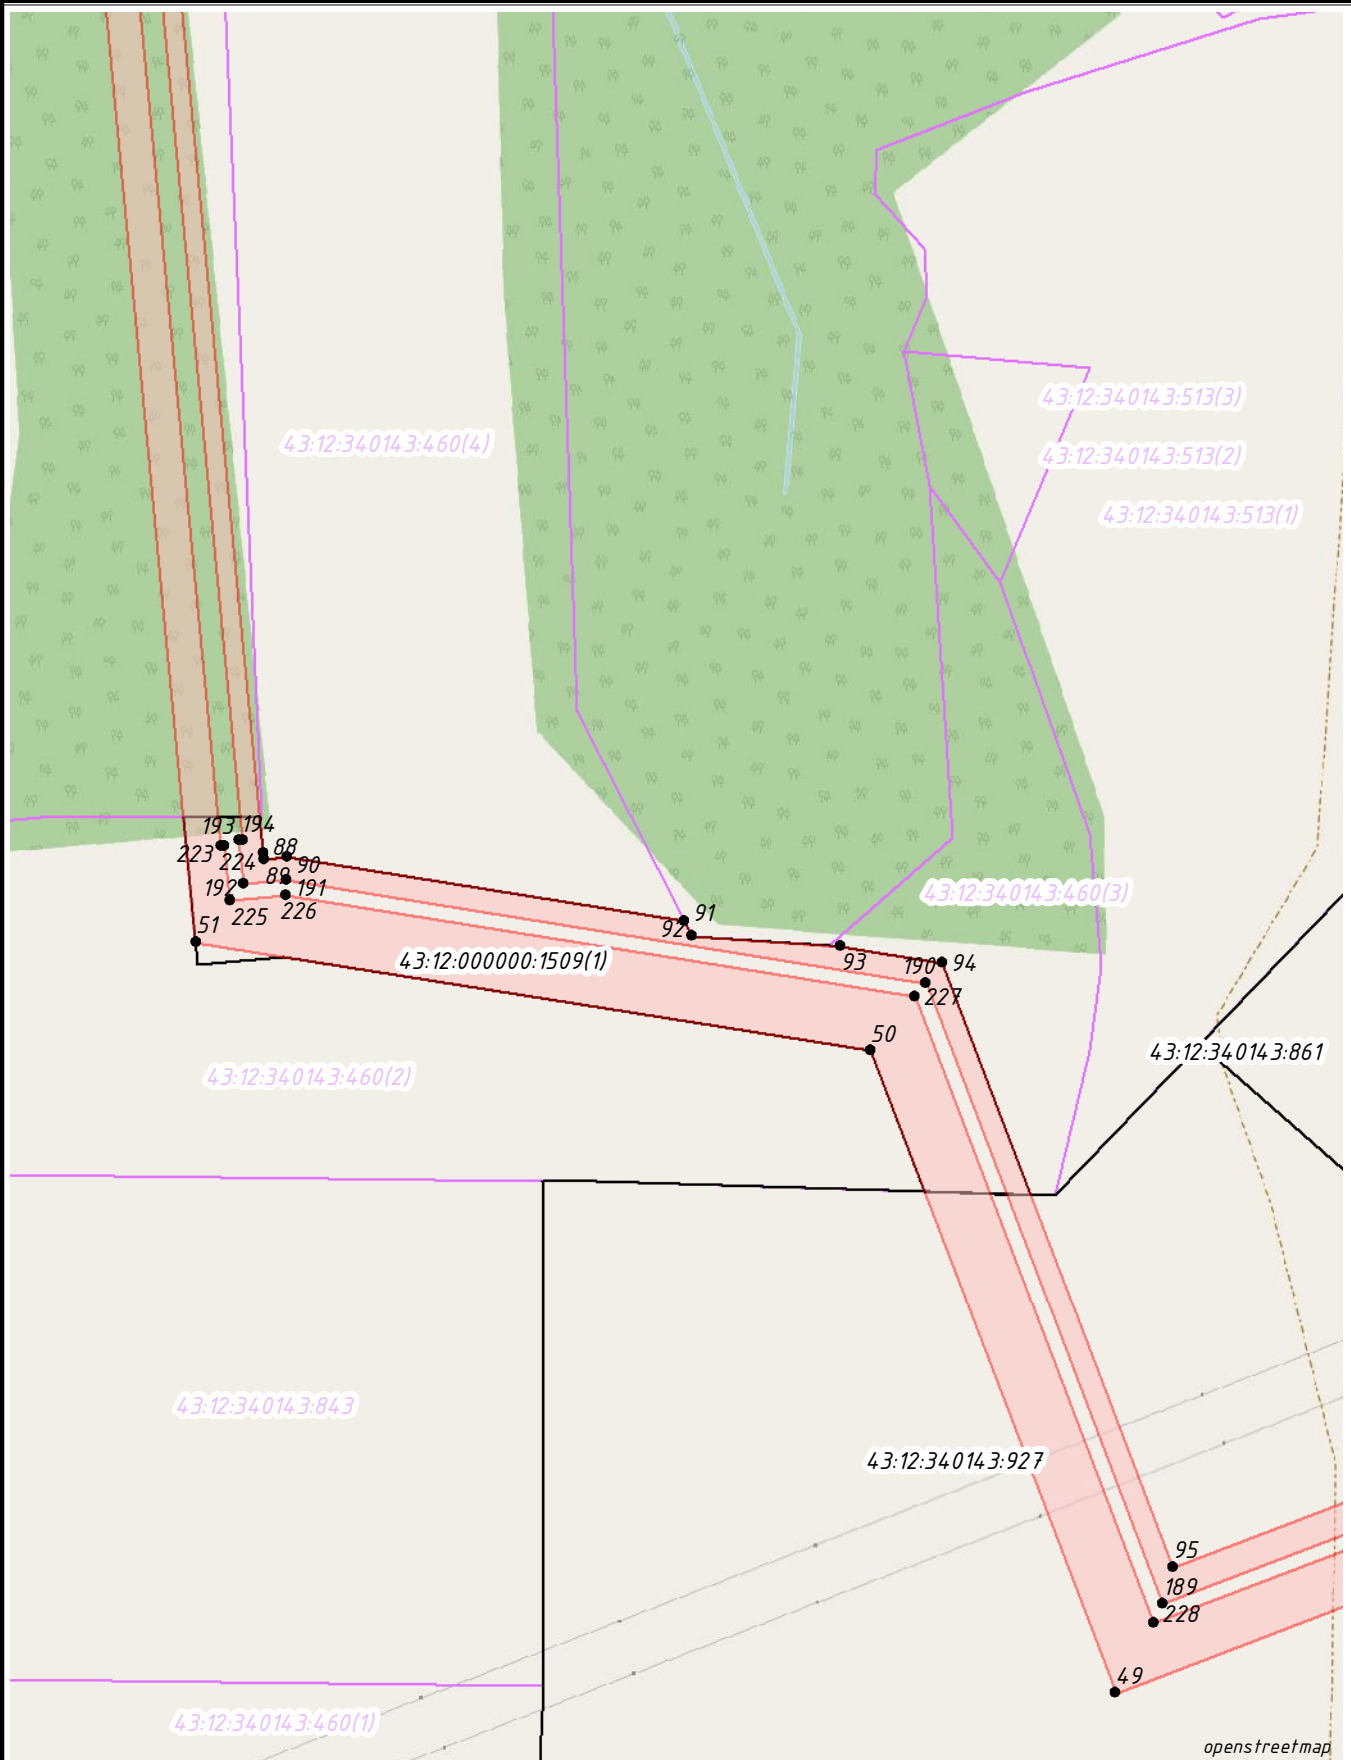


Условные обозначения:

Масштаб 1:2000


- 1. - проектные границы публичного сервитута и характерные точки
- границы и кадастровые номера земельных участков, в отношении которых испрашивается публичный сервитут
- границы и кадастровые номера земельных участков, по сведениям ЕГРН
- установленные границы административно-территориальных образований, населенных пунктов

Схема расположения листов

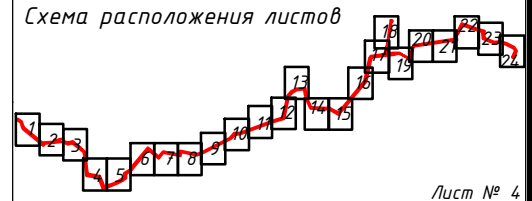

Лист № 4

Схема расположения публичного сервитута

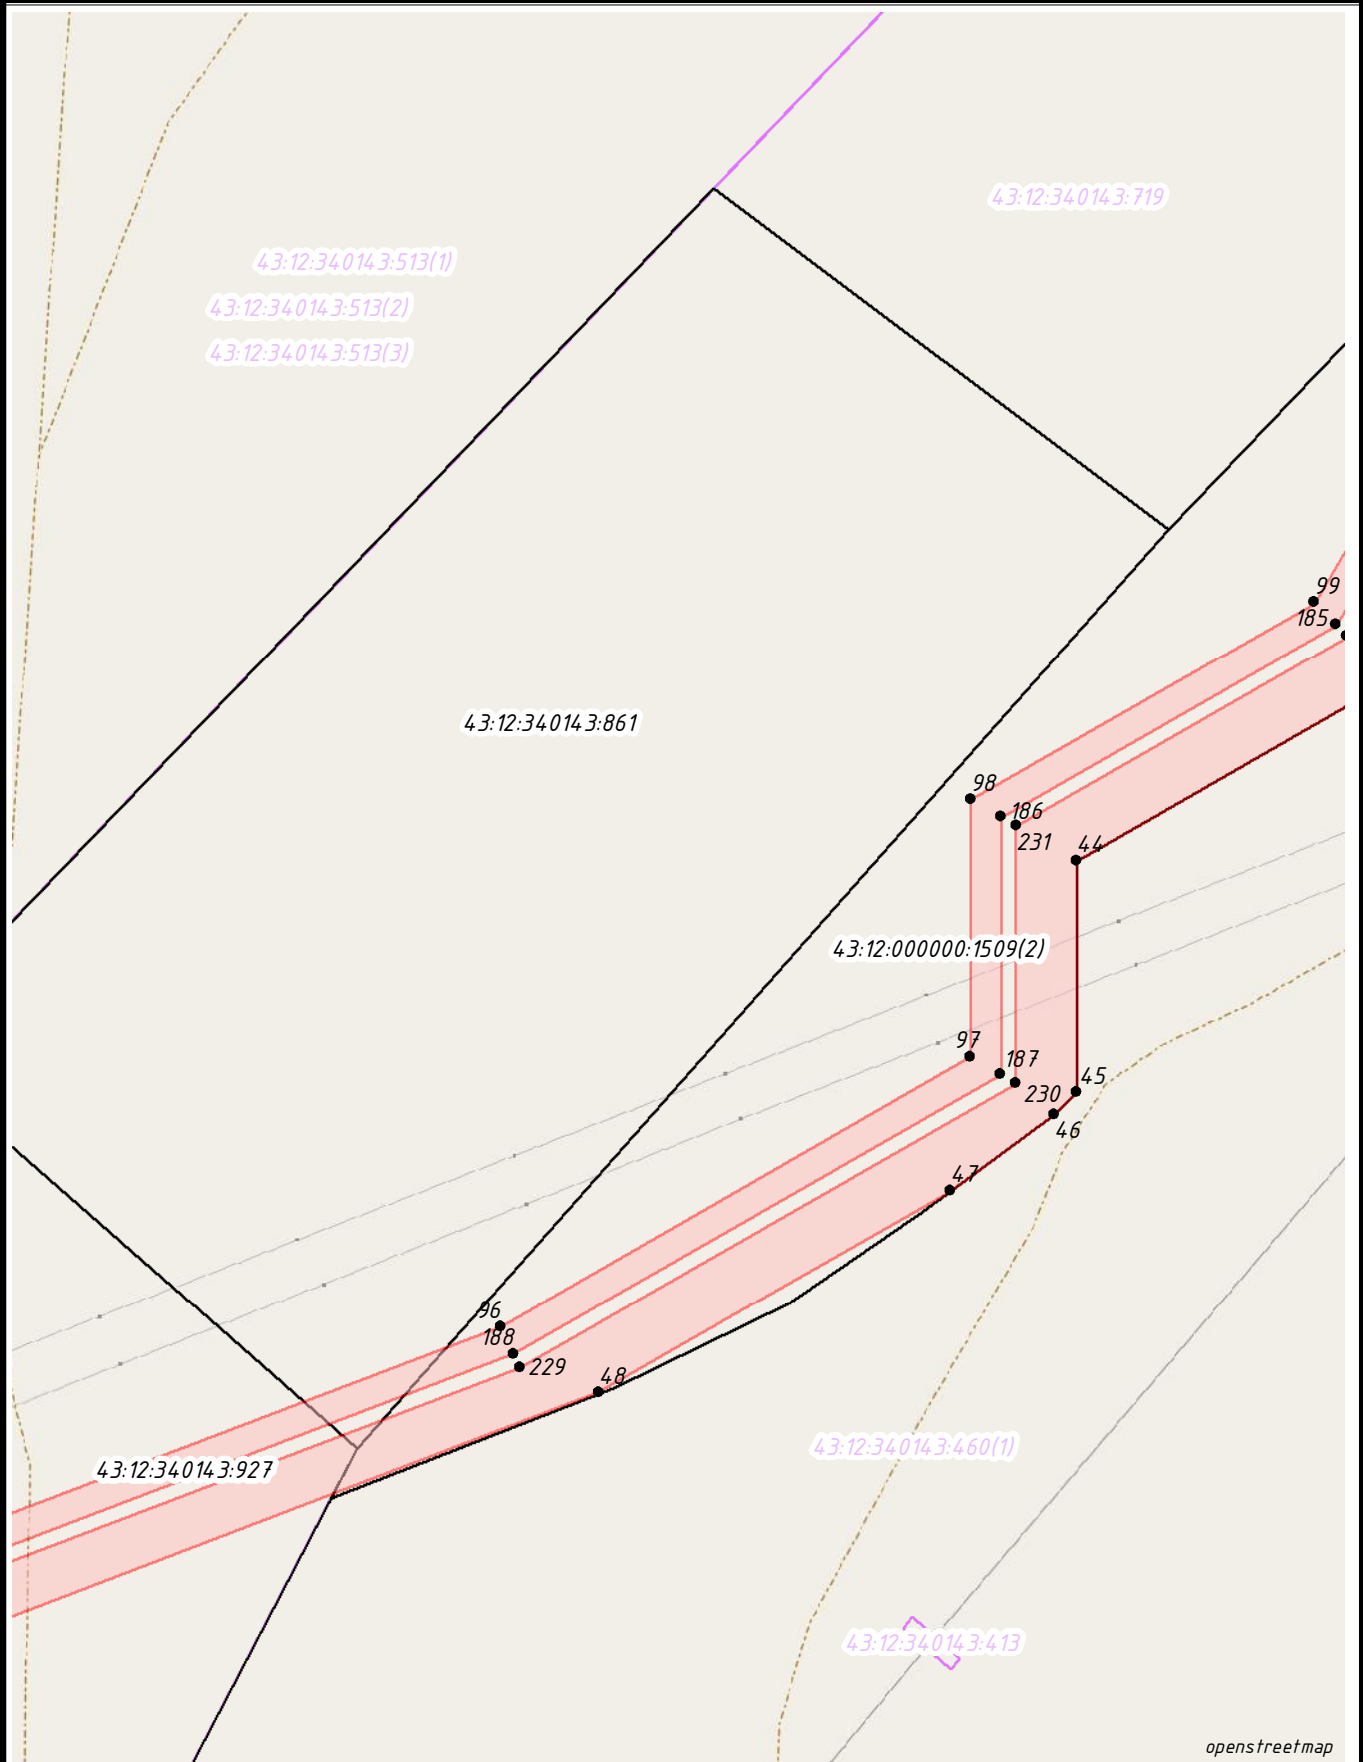


Условные обозначения:

- 1. - проектные границы публичного сервитута и характерные точки
- границы и кадастровые номера земельных участков, в отношении которых испрашивается публичный сервитут
- границы и кадастровые номера земельных участков, по сведениям ЕГРН
- установленные границы административно-территориальных образований, населенных пунктов


Масштаб 1:2000

Схема расположения листов

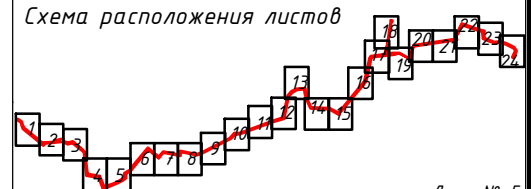

Лист № 5

Схема расположения публичного сервитута

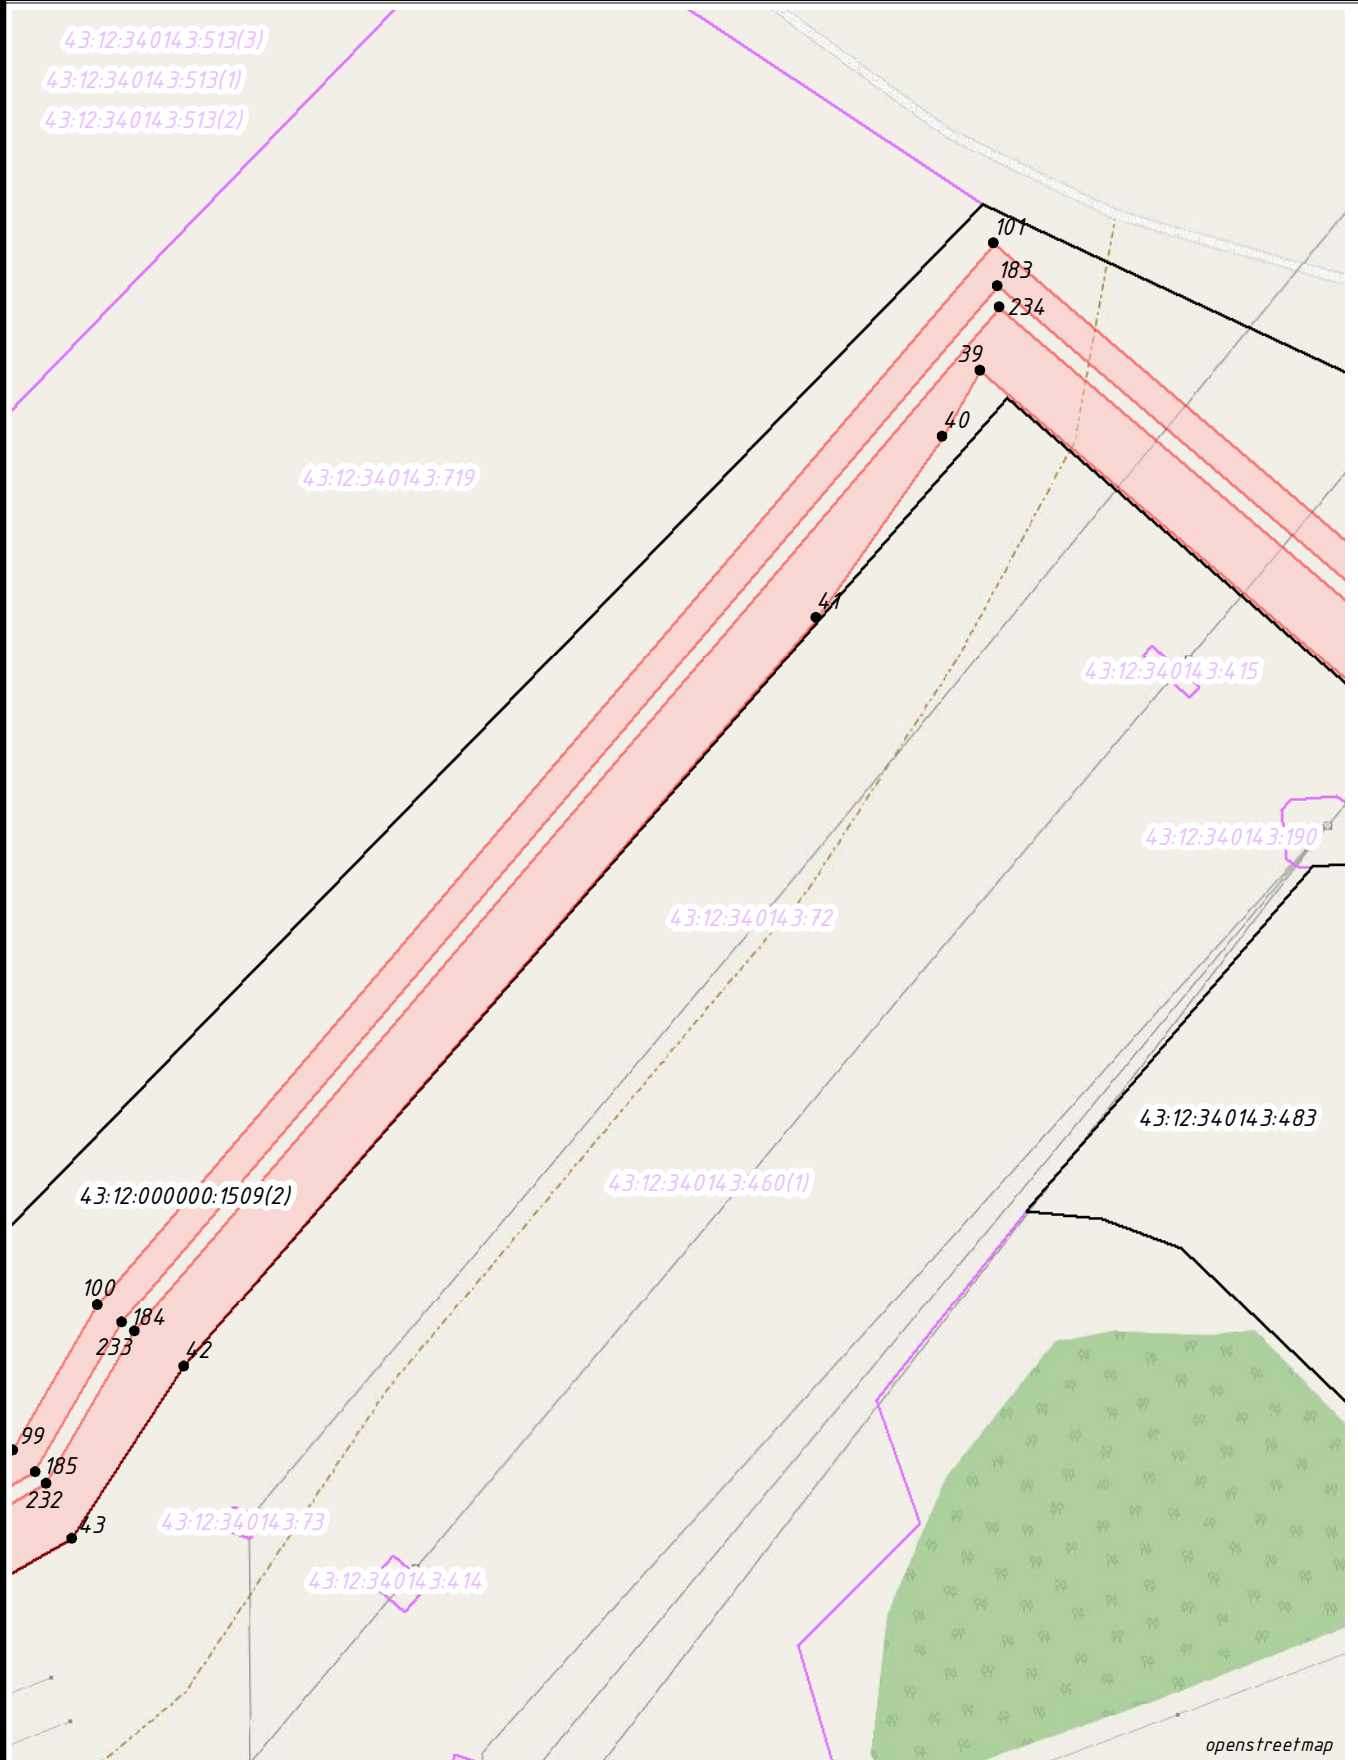


Масштаб 1:2000

Условные обозначения:


- 1. - проектные границы публичного сервитута и характерные точки
- границы и кадастровые номера земельных участков, в отношении которых испрашивается публичный сервитут
- границы и кадастровые номера земельных участков, по сведениям ЕГРН
- установленные границы административно-территориальных образований, населенных пунктов

Схема расположения листов

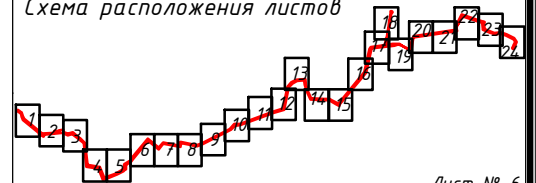

Лист № 6

Схема расположения публичного сервитута

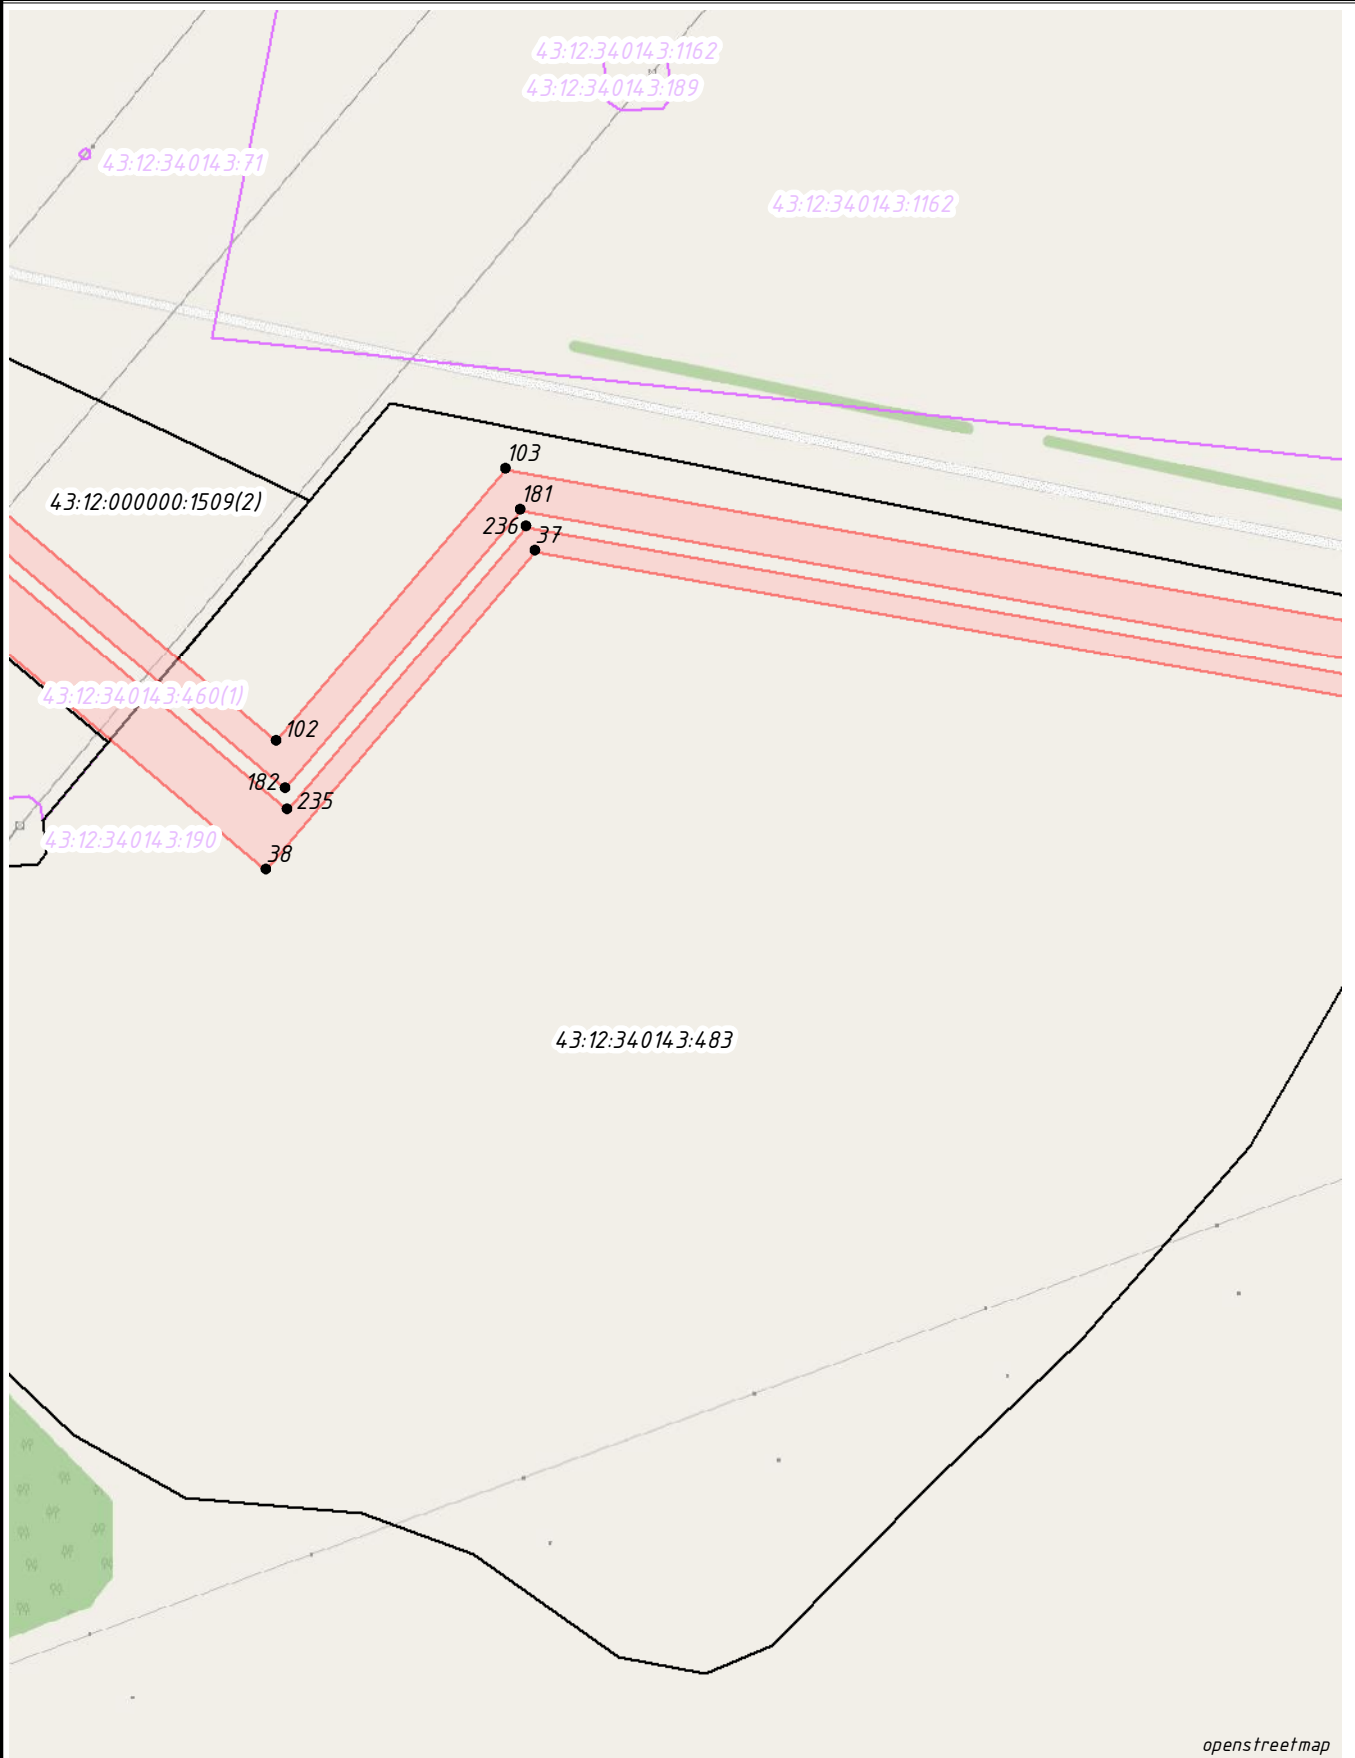


openstreetmap

Масштаб 1:2000

Условные обозначения:


- 1. - проектные границы публичного сервитута и характерные точки
- границы и кадастровые номера земельных участков, в отношении которых испрашивается публичный сервитут
- границы и кадастровые номера земельных участков, по сведениям ЕГРН
- установленные границы административно-территориальных образований, населенных пунктов

Схема расположения листов

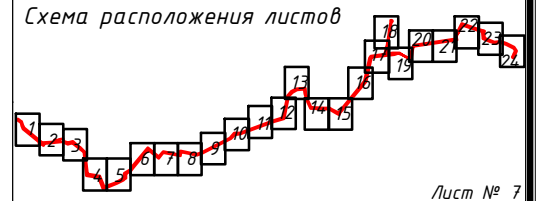

Лист № 7

Схема расположения публичного сервитута

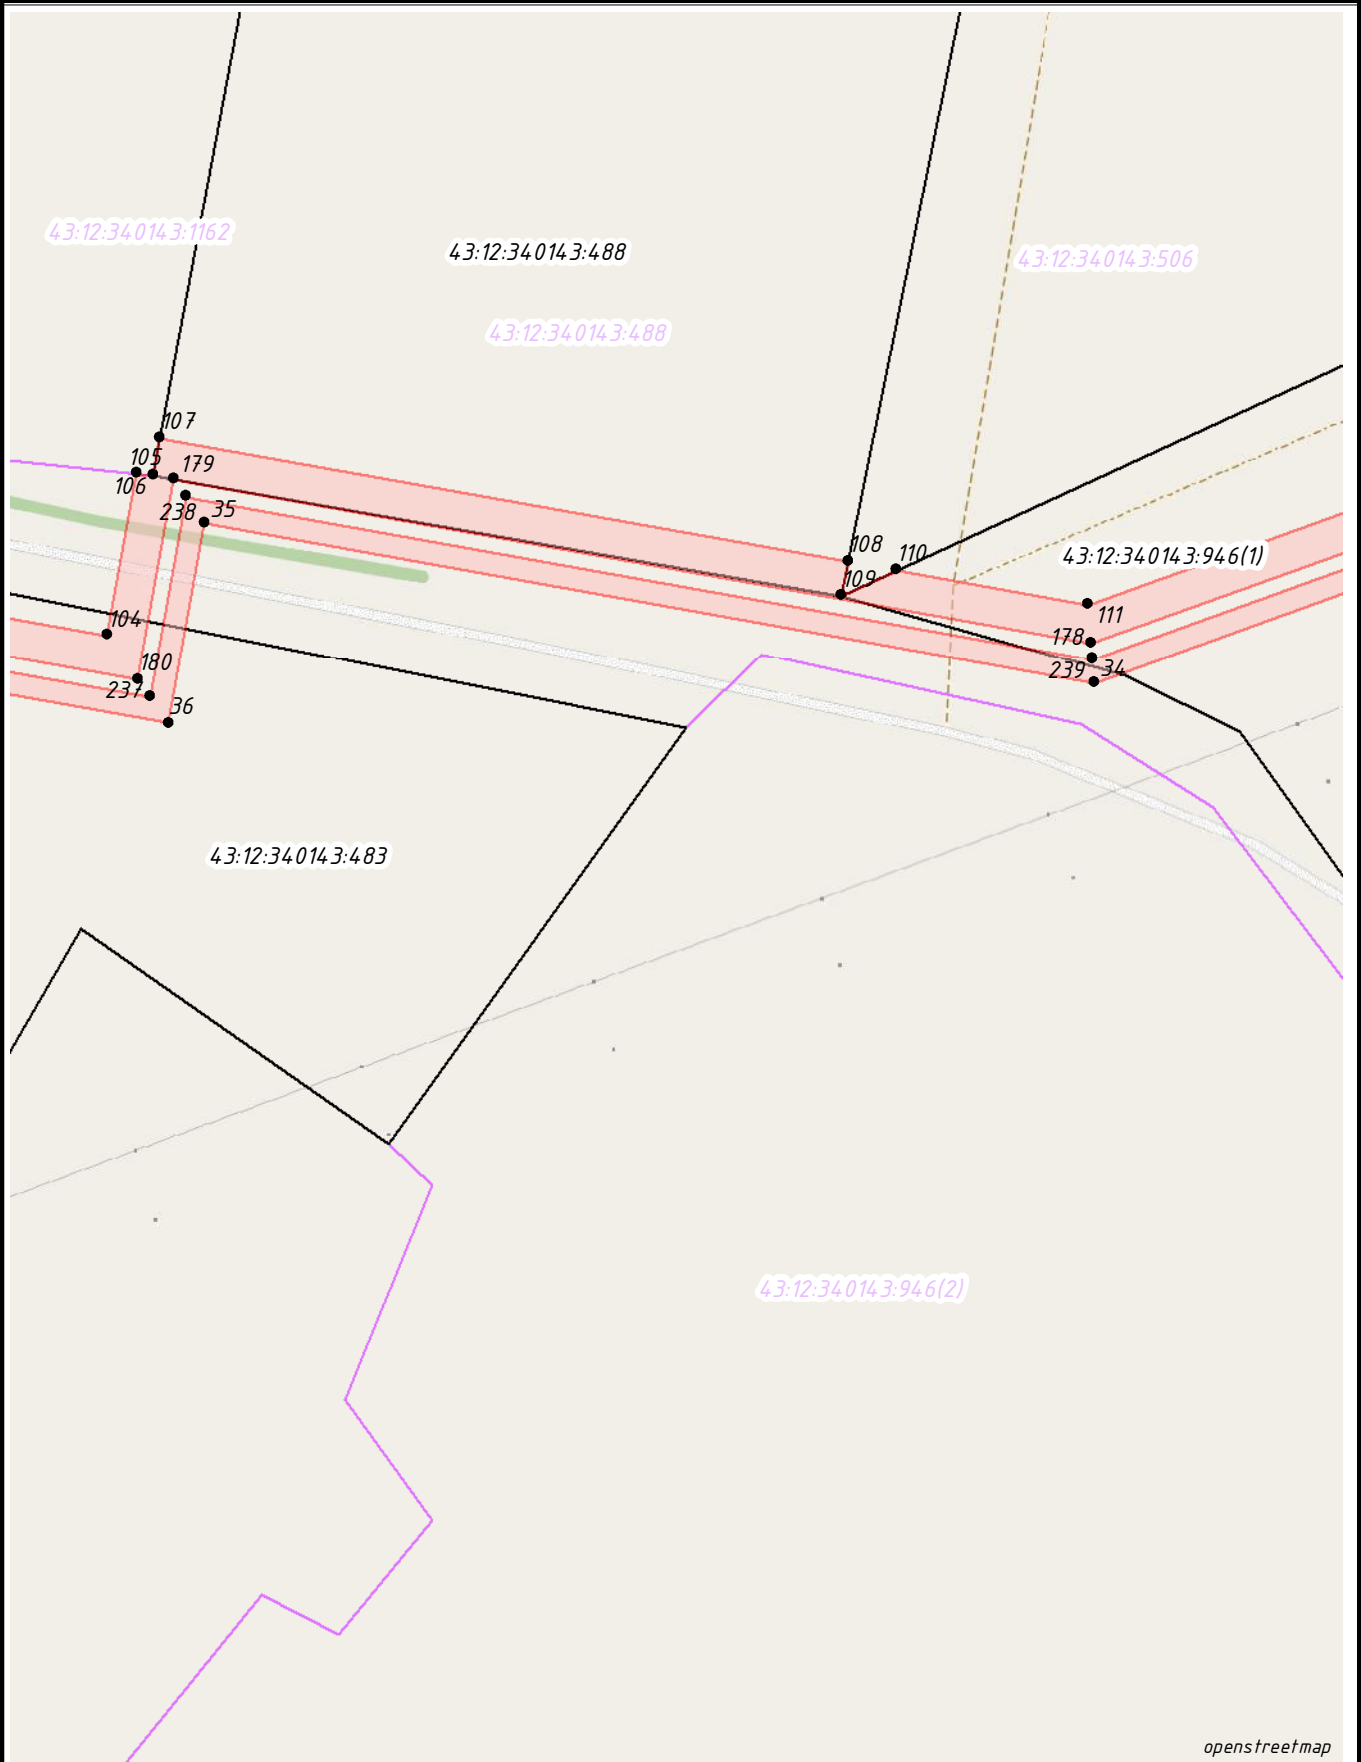


openstreetmap

Масштаб 1:2000

Условные обозначения:


- 1. - проектные границы публичного сервитута и характерные точки
- границы и кадастровые номера земельных участков, в отношении которых испрашивается публичный сервитут
- границы и кадастровые номера земельных участков, по сведениям ЕГРН
- установленные границы административно-территориальных образований, населенных пунктов

Схема расположения листов

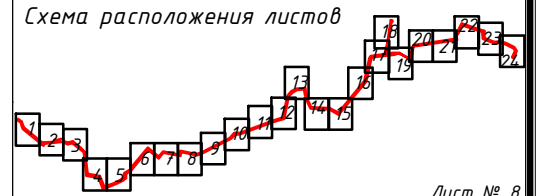

Лист № 8

Схема расположения публичного сервитута

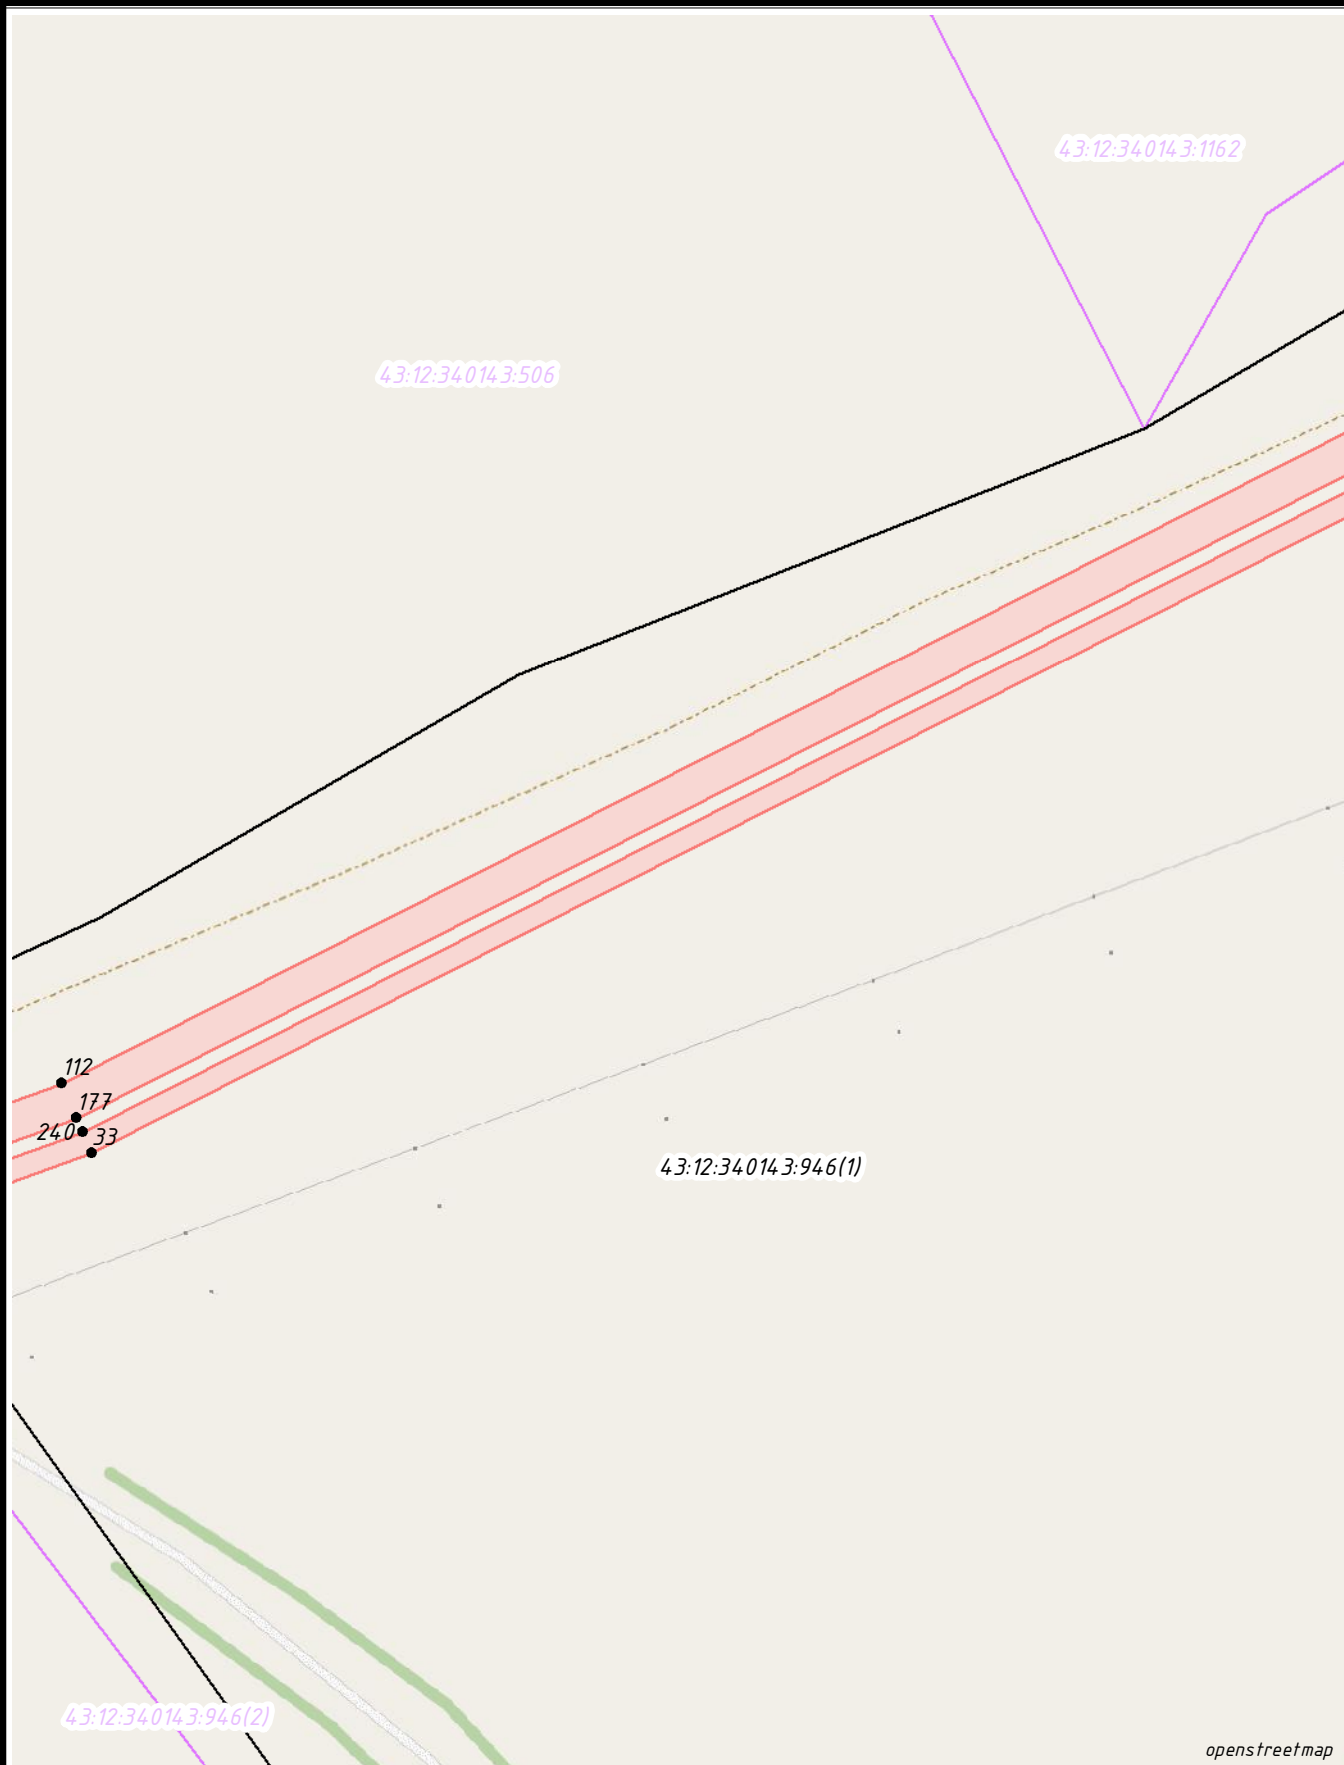


openstreetmap

Масштаб 1:2000

Условные обозначения:


- 1. - проектные границы публичного сервитута и характерные точки
- границы и кадастровые номера земельных участков, в отношении которых испрашивается публичный сервитут
- границы и кадастровые номера земельных участков, по сведениям ЕГРН
- установленные границы административно-территориальных образований, населенных пунктов

Схема расположения листов

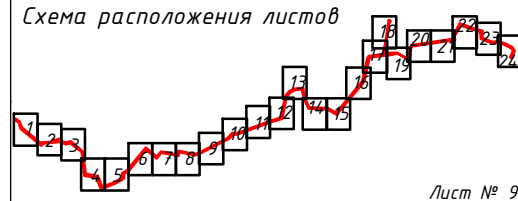

Лист № 9

Схема расположения публичного сервитута

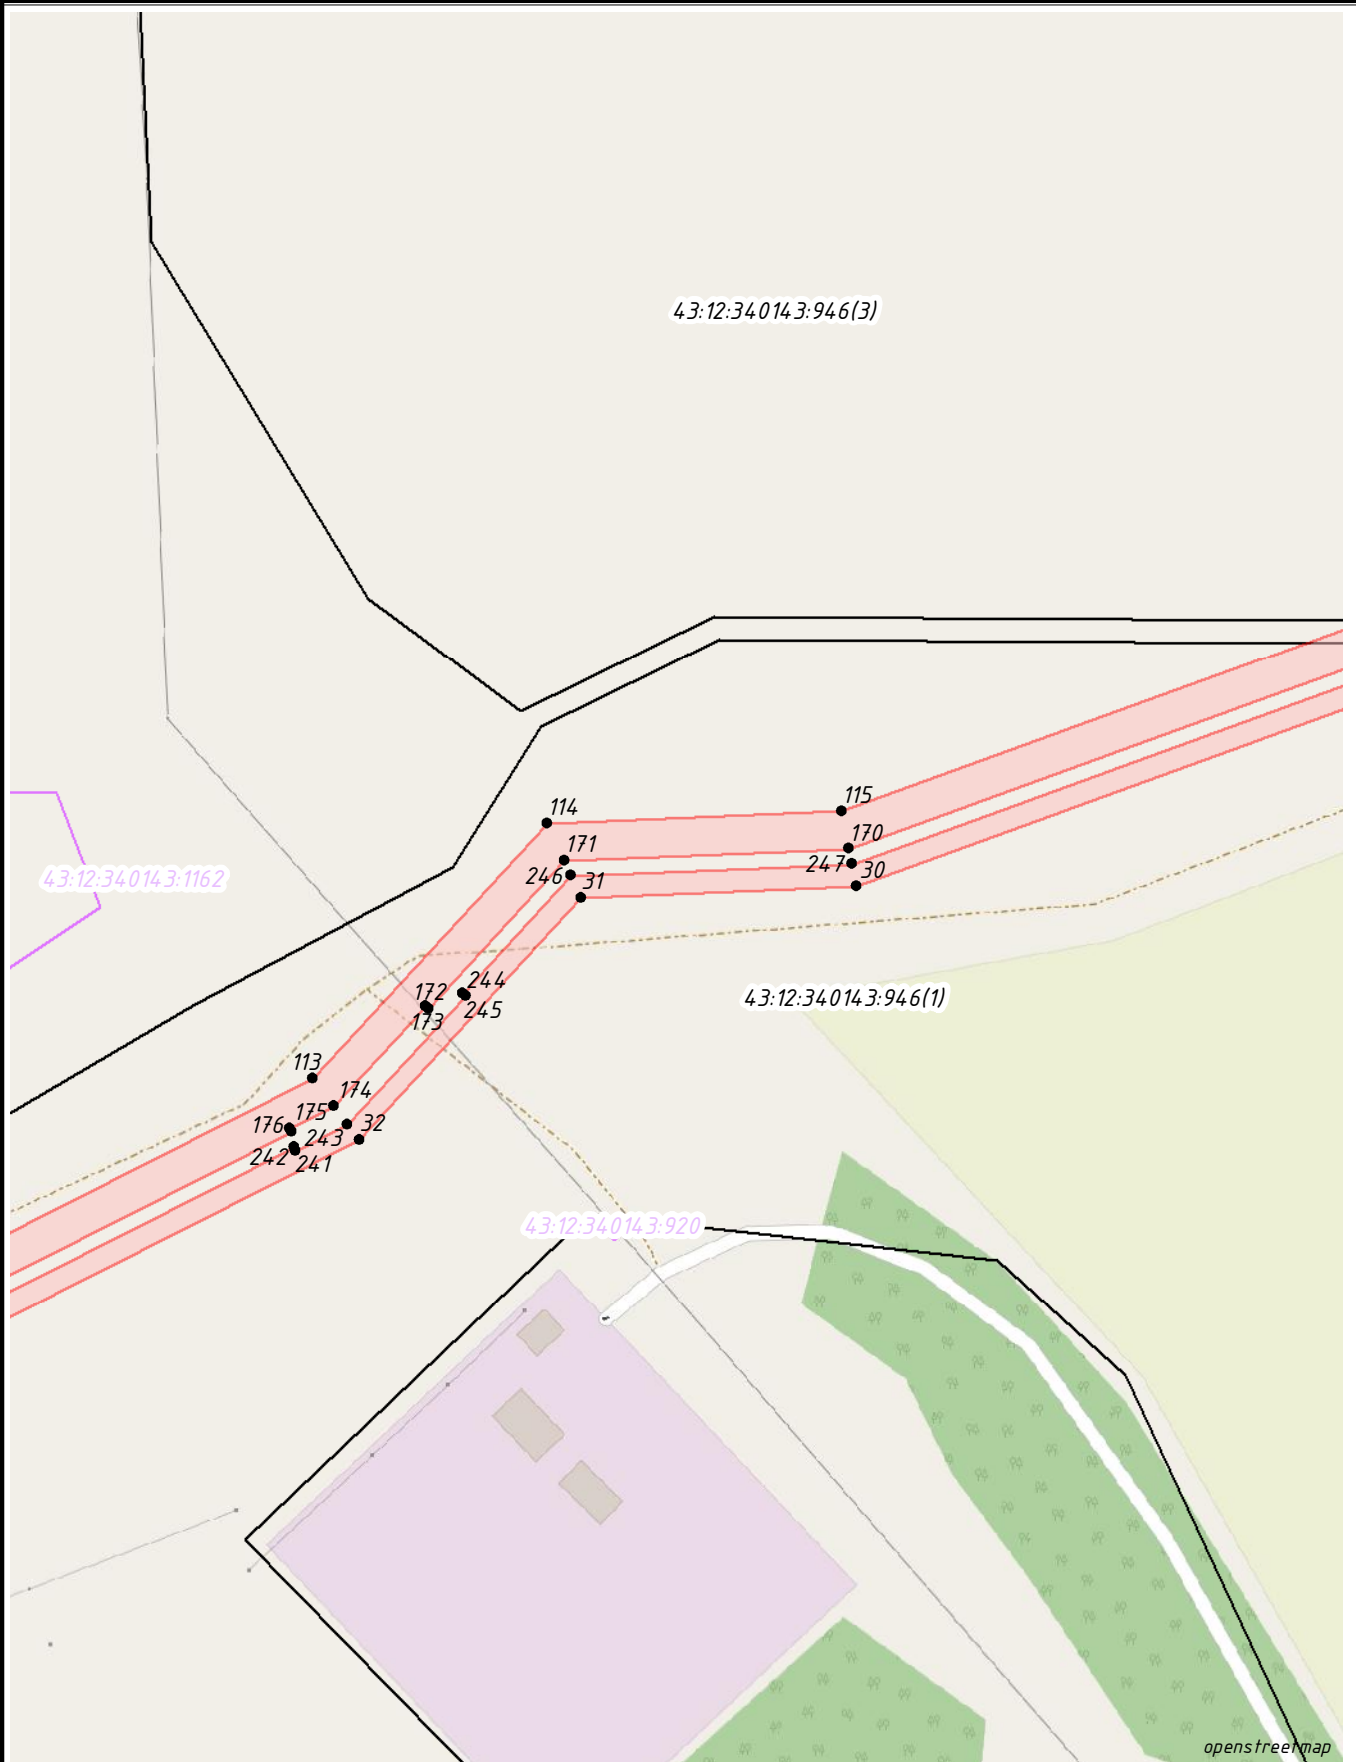


Условные обозначения:

Масштаб 1:2000

- 1. - проектные границы публичного сервитута и характерные точки
- границы и кадастровые номера земельных участков, в отношении которых испрашивается публичный сервитут
- границы и кадастровые номера земельных участков, по сведениям ЕГРН
- установленные границы административно-территориальных образований, населенных пунктов

Схема расположения листов

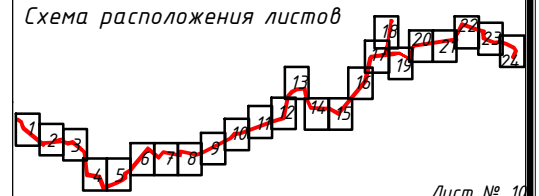

Лист № 10

Схема расположения публичного сервитута

43:12:34 014 3:946(3)

43:12:34 014 3:946(1)

openstreetmap

Масштаб 1:2000

Условные обозначения:


- 1.  - проектные границы публичного сервитута и характерные точки
-  - границы и кадастровые номера земельных участков, в отношении которых испрашивается публичный сервитут
-  - границы и кадастровые номера земельных участков, по сведениям ЕГРН
-  - установленные границы административно-территориальных образований, населенных пунктов

Схема расположения листов



Лист № 11

Схема расположения публичного сервитута

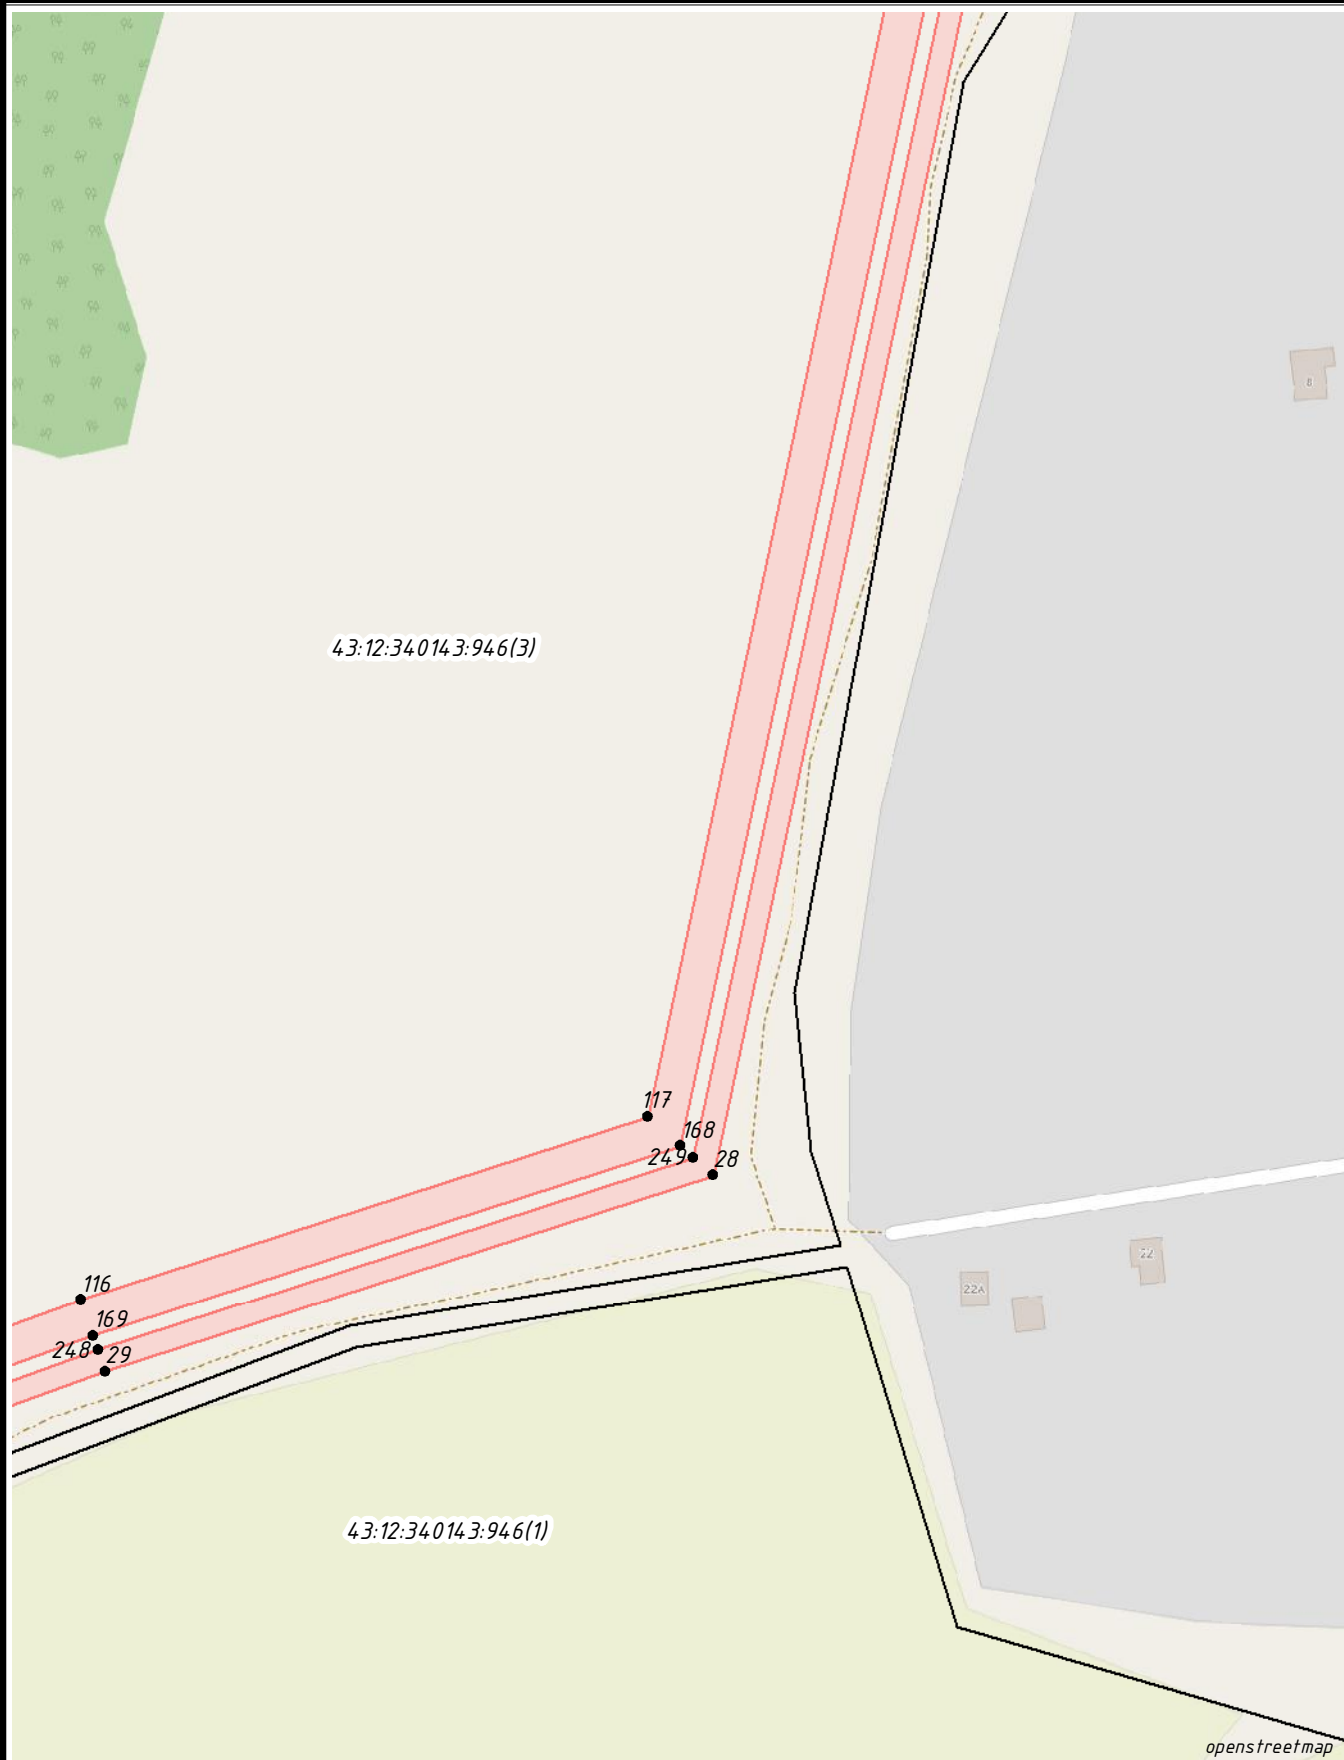

Условные обозначения:

Масштаб 1:2000


- 1. - проектные границы публичного сервитута и характерные точки
- границы и кадастровые номера земельных участков, в отношении которых испрашивается публичный сервитут
- границы и кадастровые номера земельных участков, по сведениям ЕГРН
- установленные границы административно-территориальных образований, населенных пунктов

Схема расположения листов



Лист № 12

Схема расположения публичного сервитута

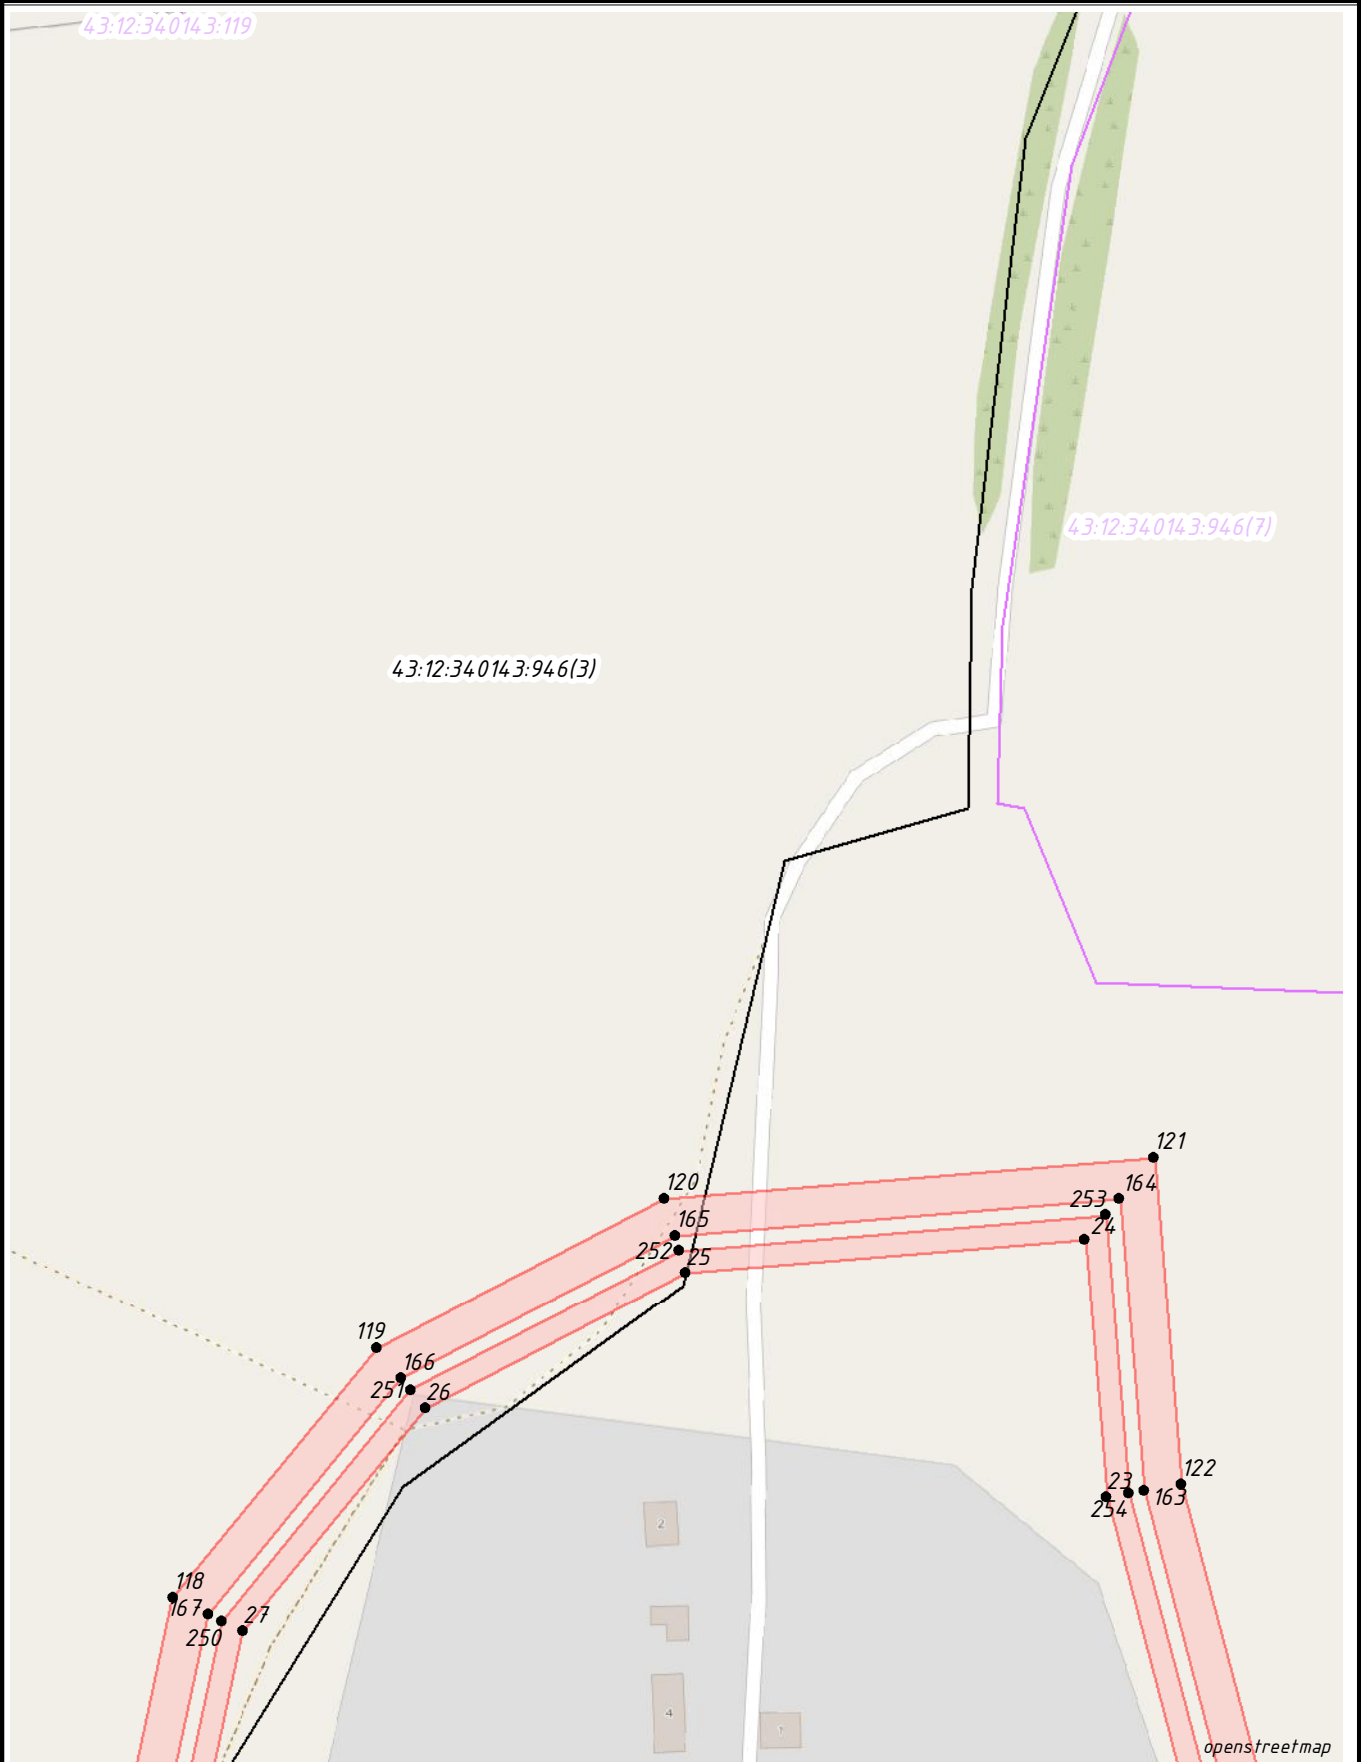


Условные обозначения:

Масштаб 1:2000


- 1. - проектные границы публичного сервитута и характерные точки
- границы и кадастровые номера земельных участков, в отношении которых испрашивается публичный сервитут
- границы и кадастровые номера земельных участков, по сведениям ЕГРН
- установленные границы административно-территориальных образований, населенных пунктов

Схема расположения листов

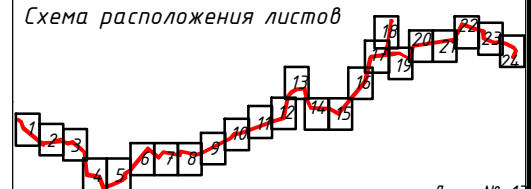

Лист № 13

Схема расположения публичного сервитута

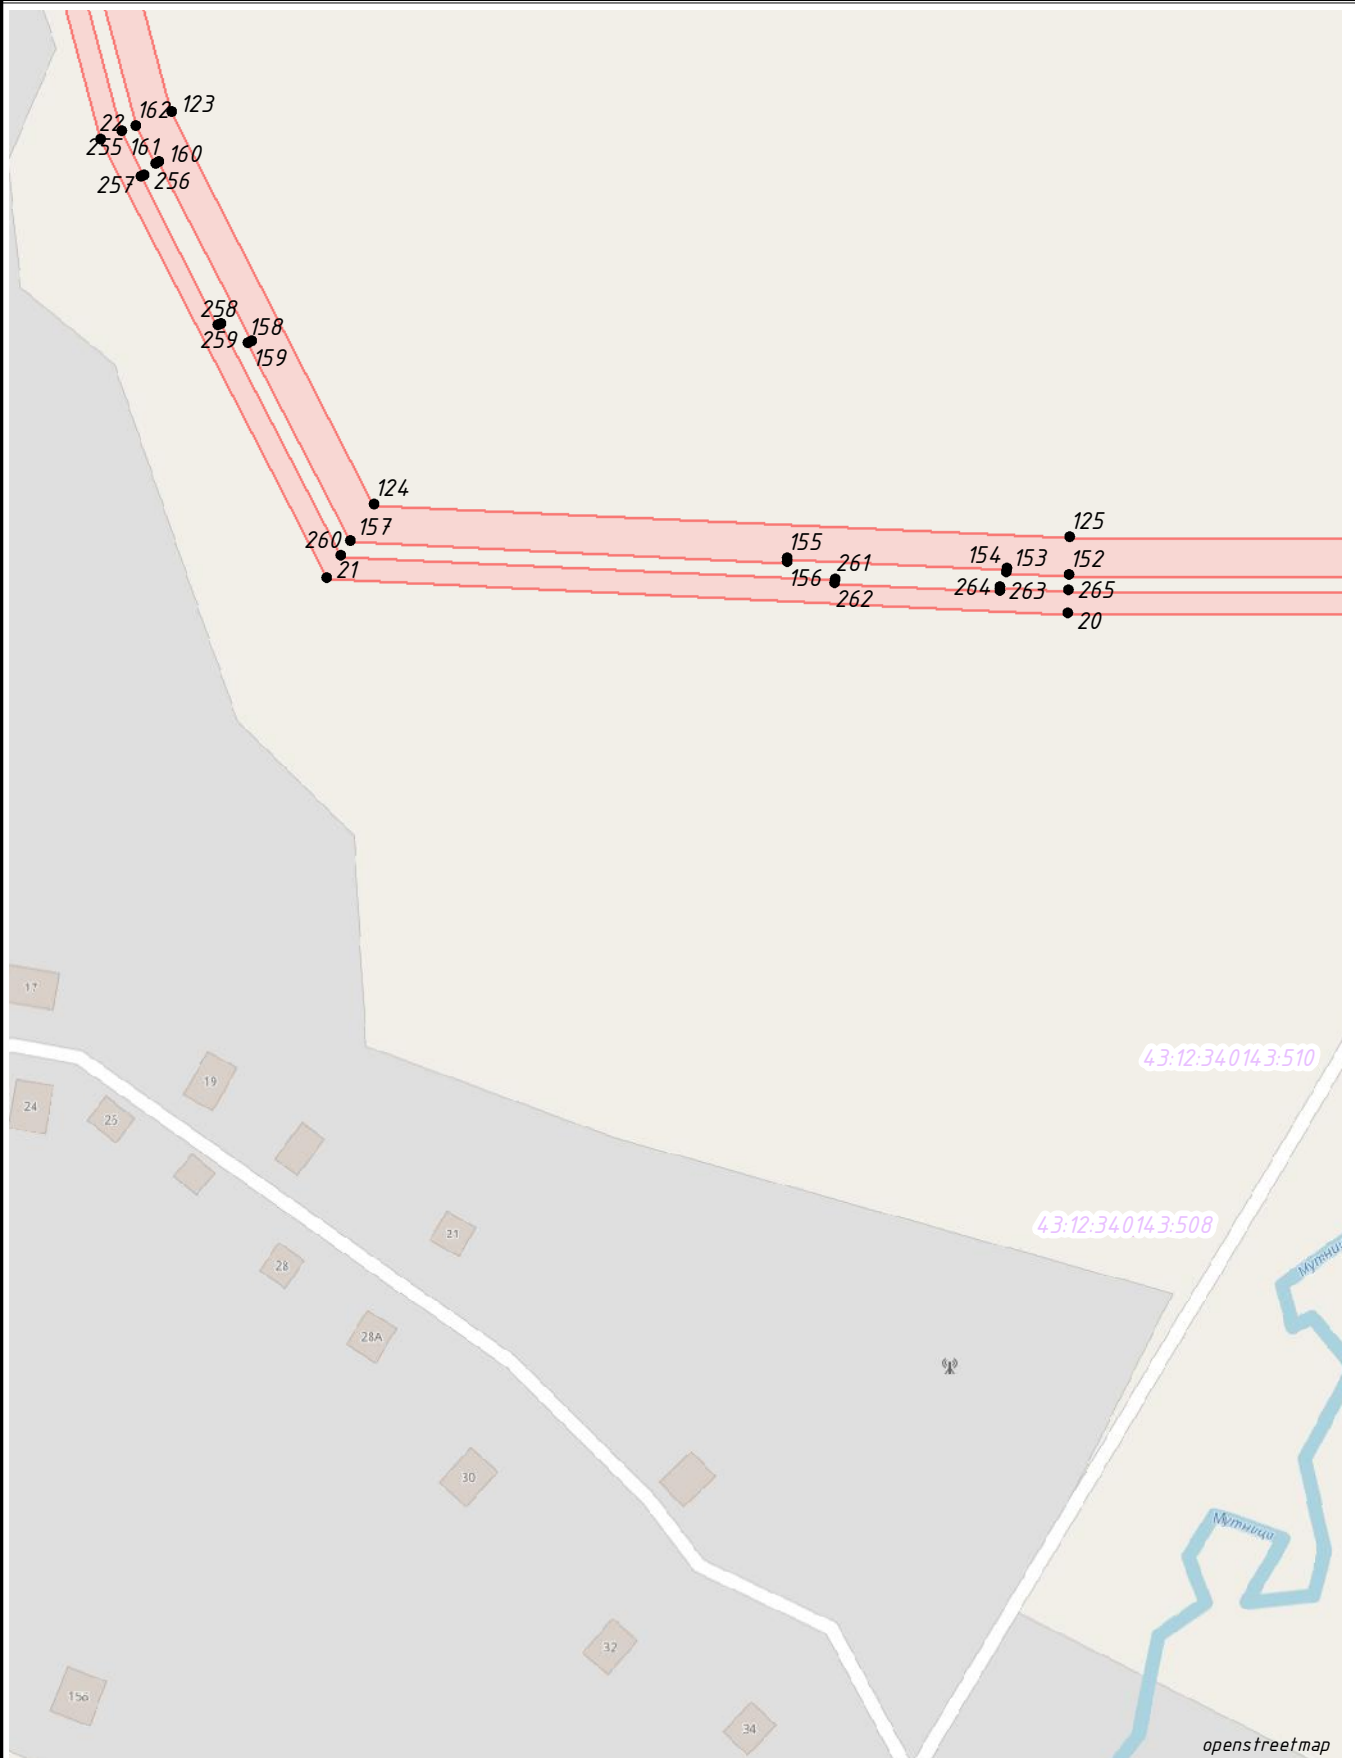


Масштаб 1:2000

Условные обозначения:


- 1. - проектные границы публичного сервитута и характерные точки
- границы и кадастровые номера земельных участков, в отношении которых испрашивается публичный сервитут
- границы и кадастровые номера земельных участков, по сведениям ЕГРН
- установленные границы административно-территориальных образований, населенных пунктов

Схема расположения листов

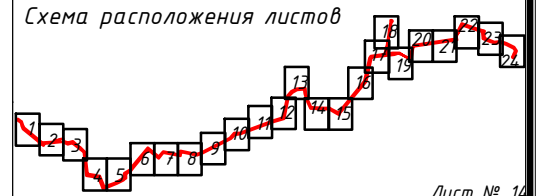

Лист № 14

Схема расположения публичного сервитута

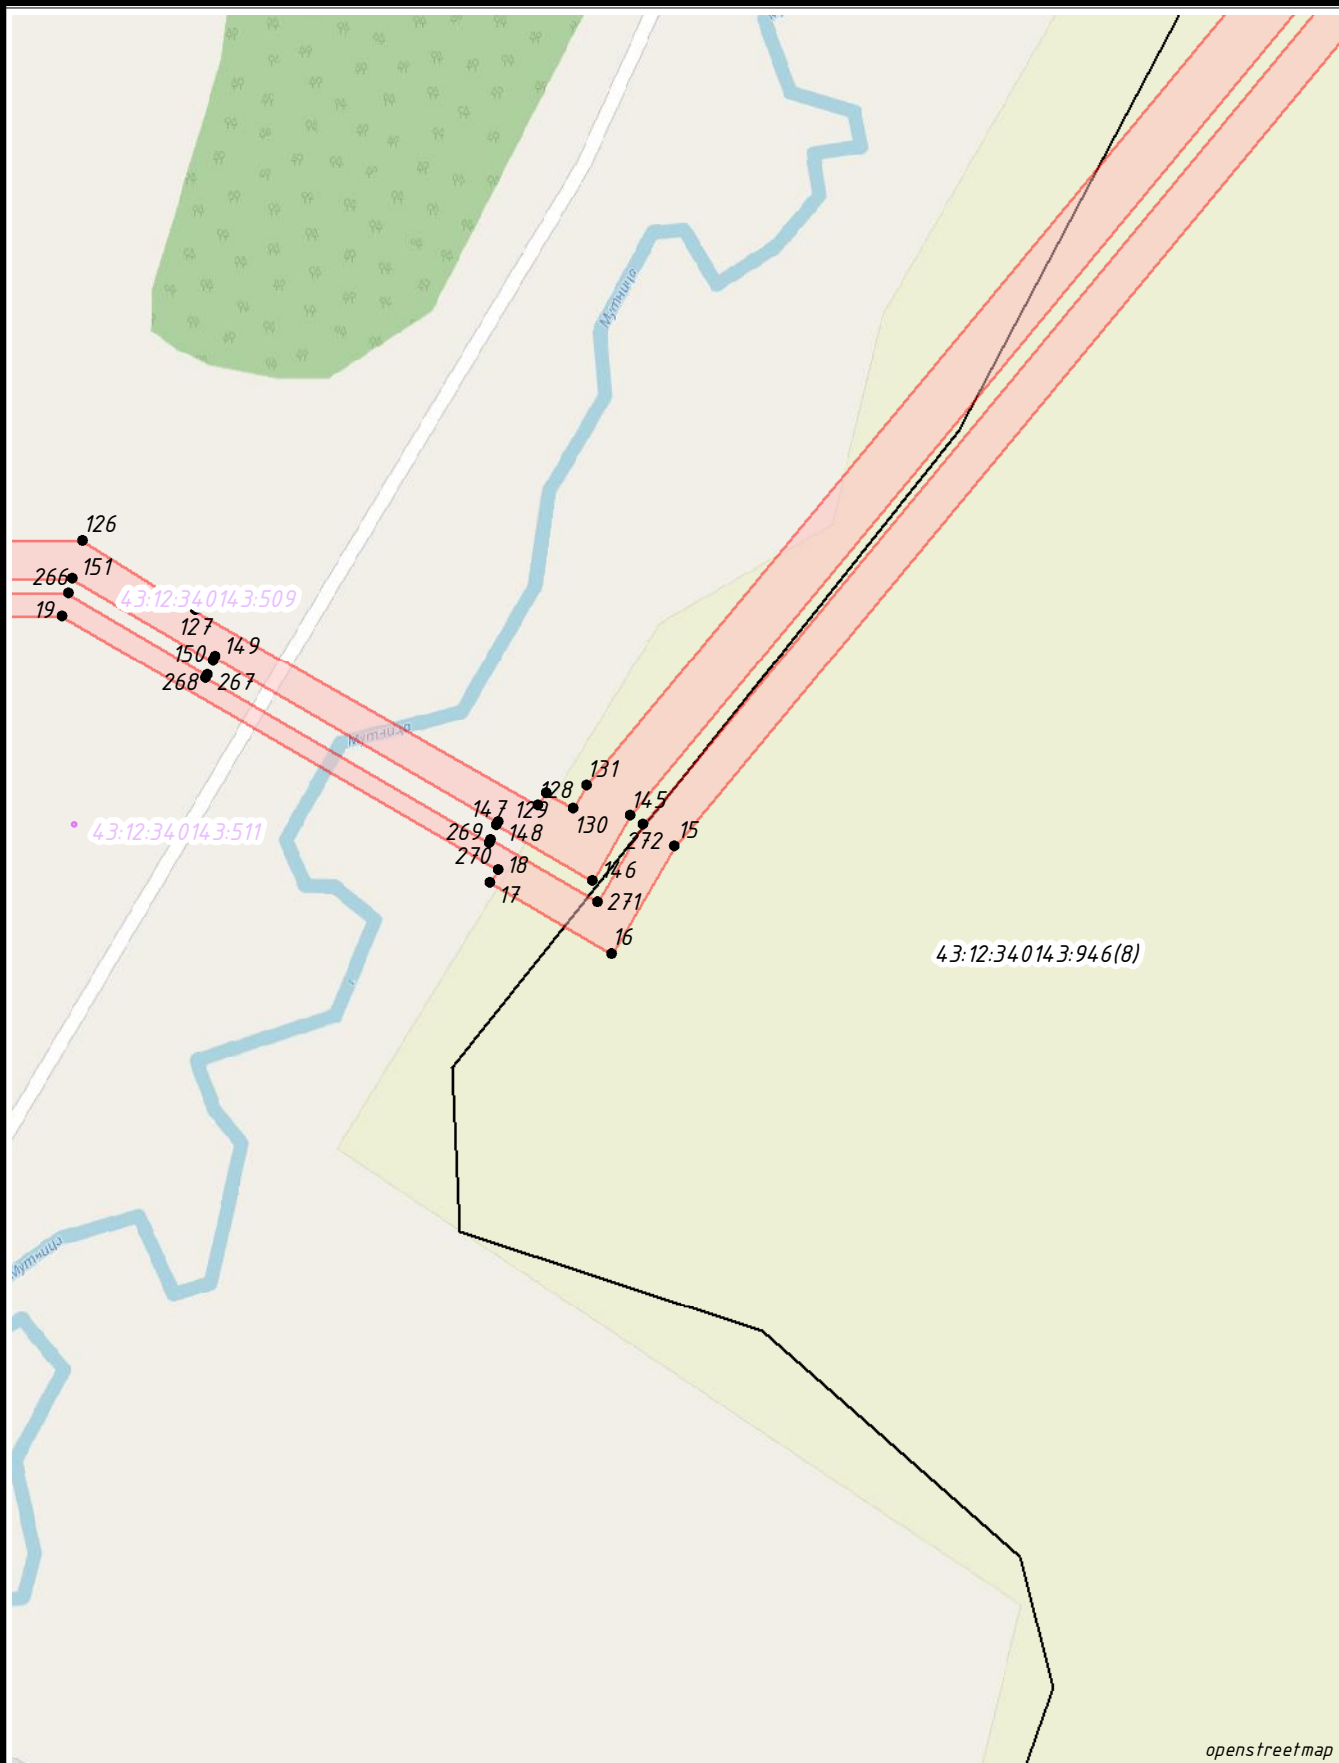

Масштаб 1:2000

Условные обозначения:


- 1. - проектные границы публичного сервитута и характерные точки
- границы и кадастровые номера земельных участков, в отношении которых испрашивается публичный сервитут
- границы и кадастровые номера земельных участков, по сведениям ЕГРН
- установленные границы административно-территориальных образований, населенных пунктов

Схема расположения листов



Лист № 15

Схема расположения публичного сервитута

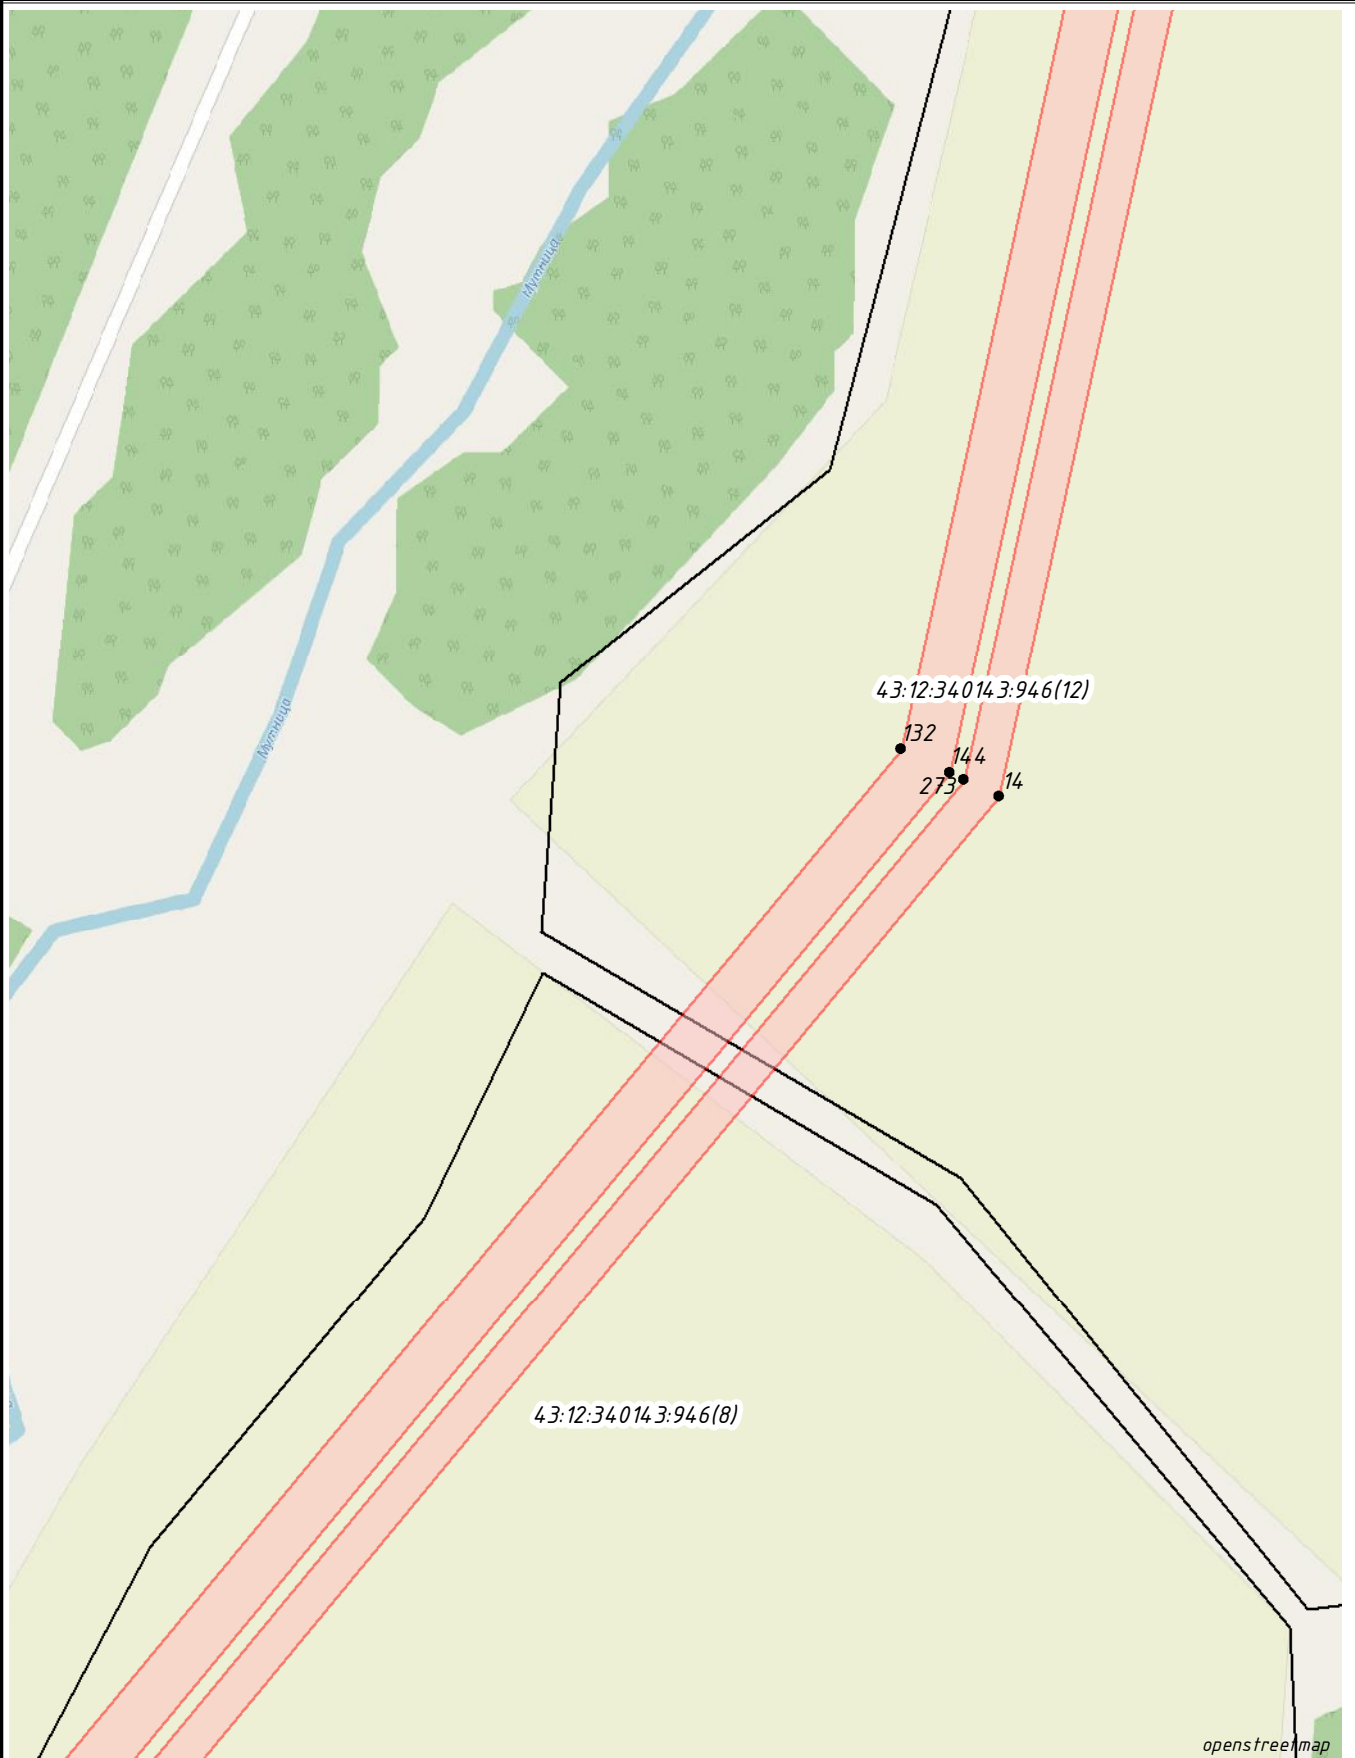


Масштаб 1:2000

Условные обозначения:


- 1. - проектные границы публичного сервитута и характерные точки
- границы и кадастровые номера земельных участков, в отношении которых испрашивается публичный сервитут
- границы и кадастровые номера земельных участков, по сведениям ЕГРН
- установленные границы административно-территориальных образований, населенных пунктов

Схема расположения листов

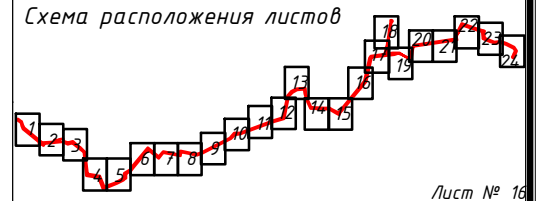

Лист № 16

Схема расположения публичного сервитута

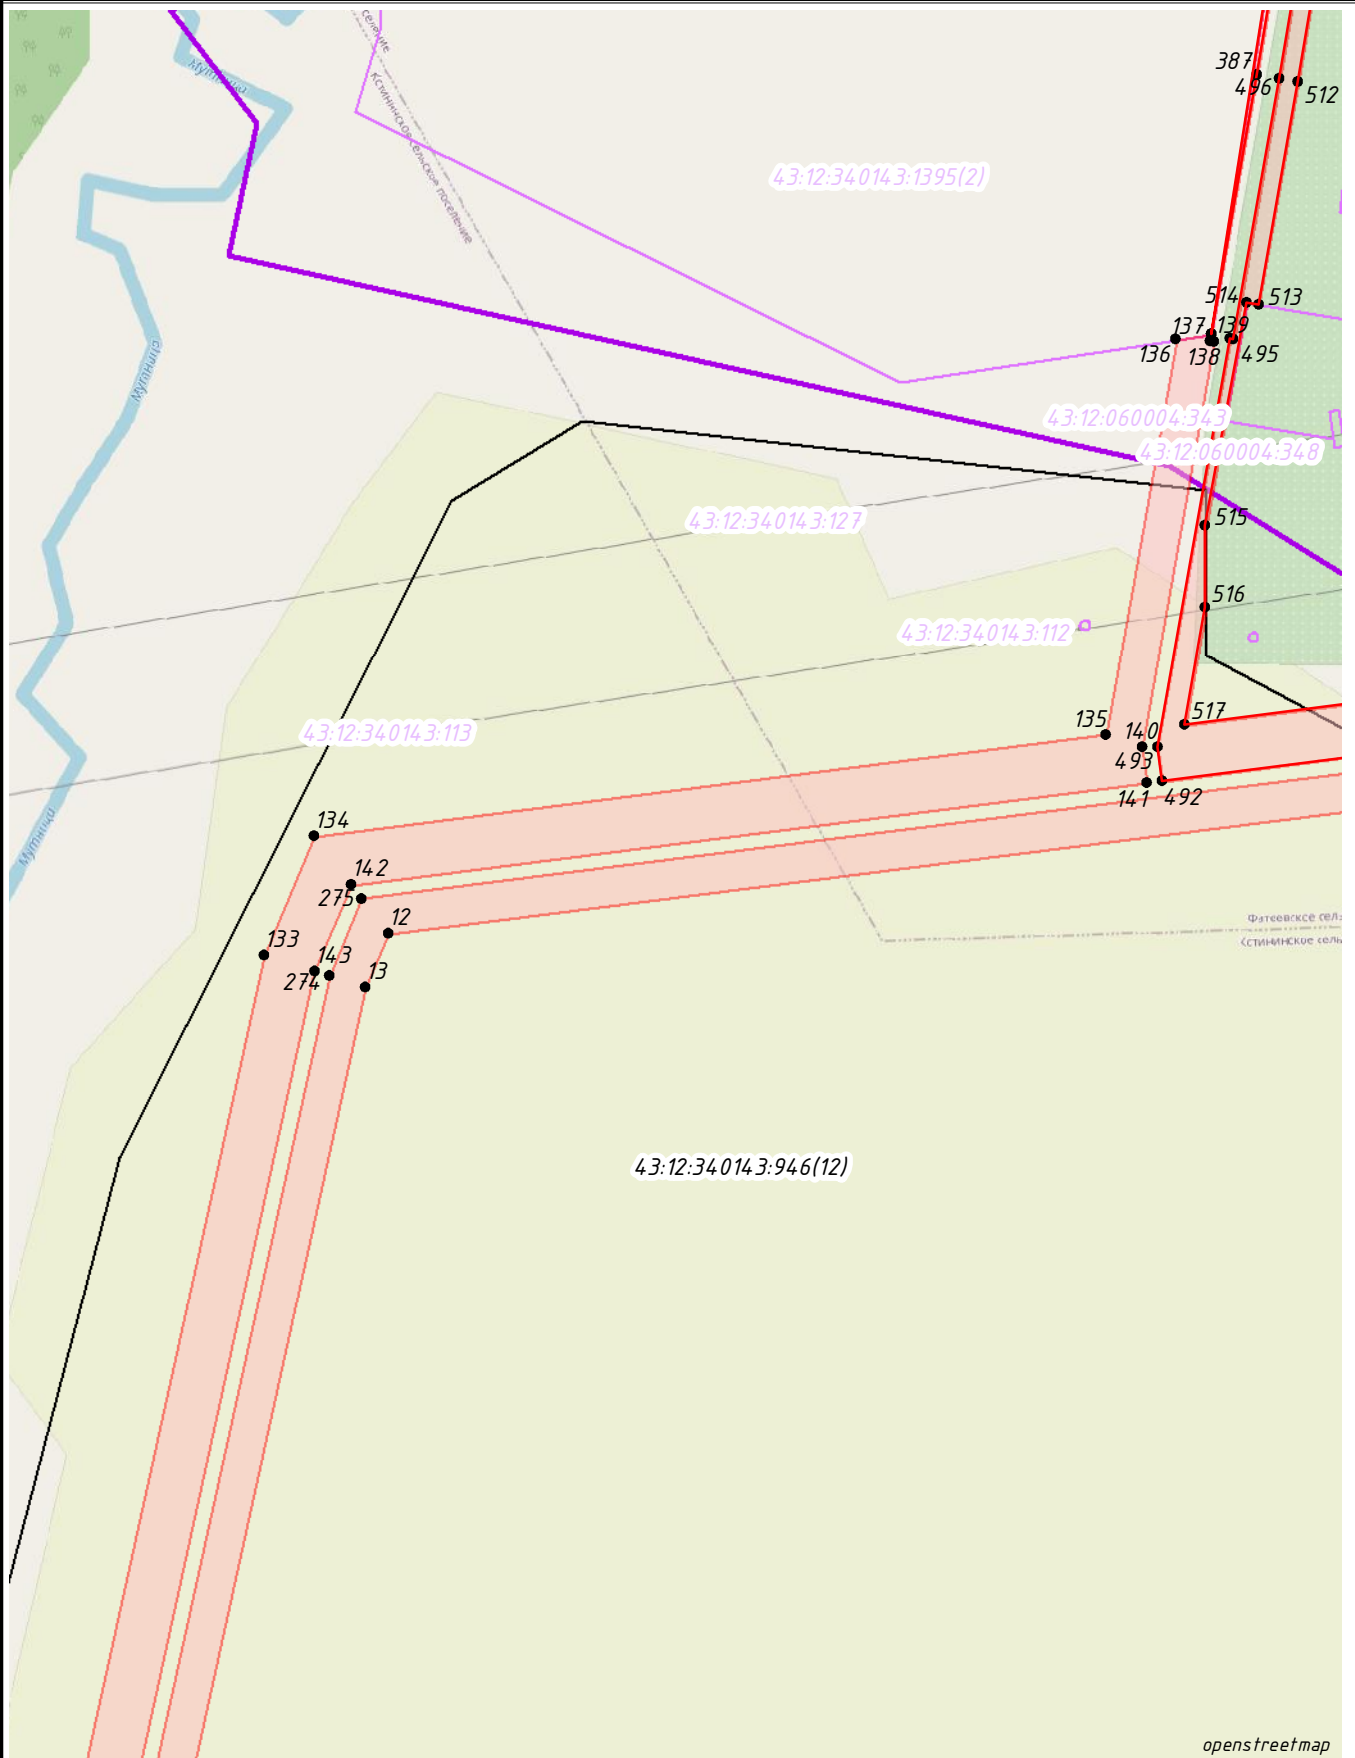


Условные обозначения:

Масштаб 1:2000


- 1. - проектные границы публичного сервитута и характерные точки
- границы и кадастровые номера земельных участков, в отношении которых испрашивается публичный сервитут
- границы и кадастровые номера земельных участков, по сведениям ЕГРН
- установленные границы административно-территориальных образований, населенных пунктов

Схема расположения листов

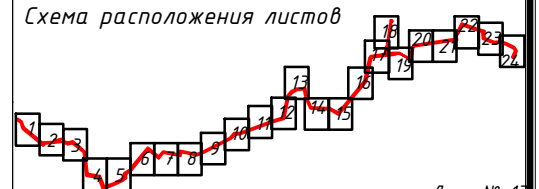

Лист № 17

Схема расположения публичного сервитута

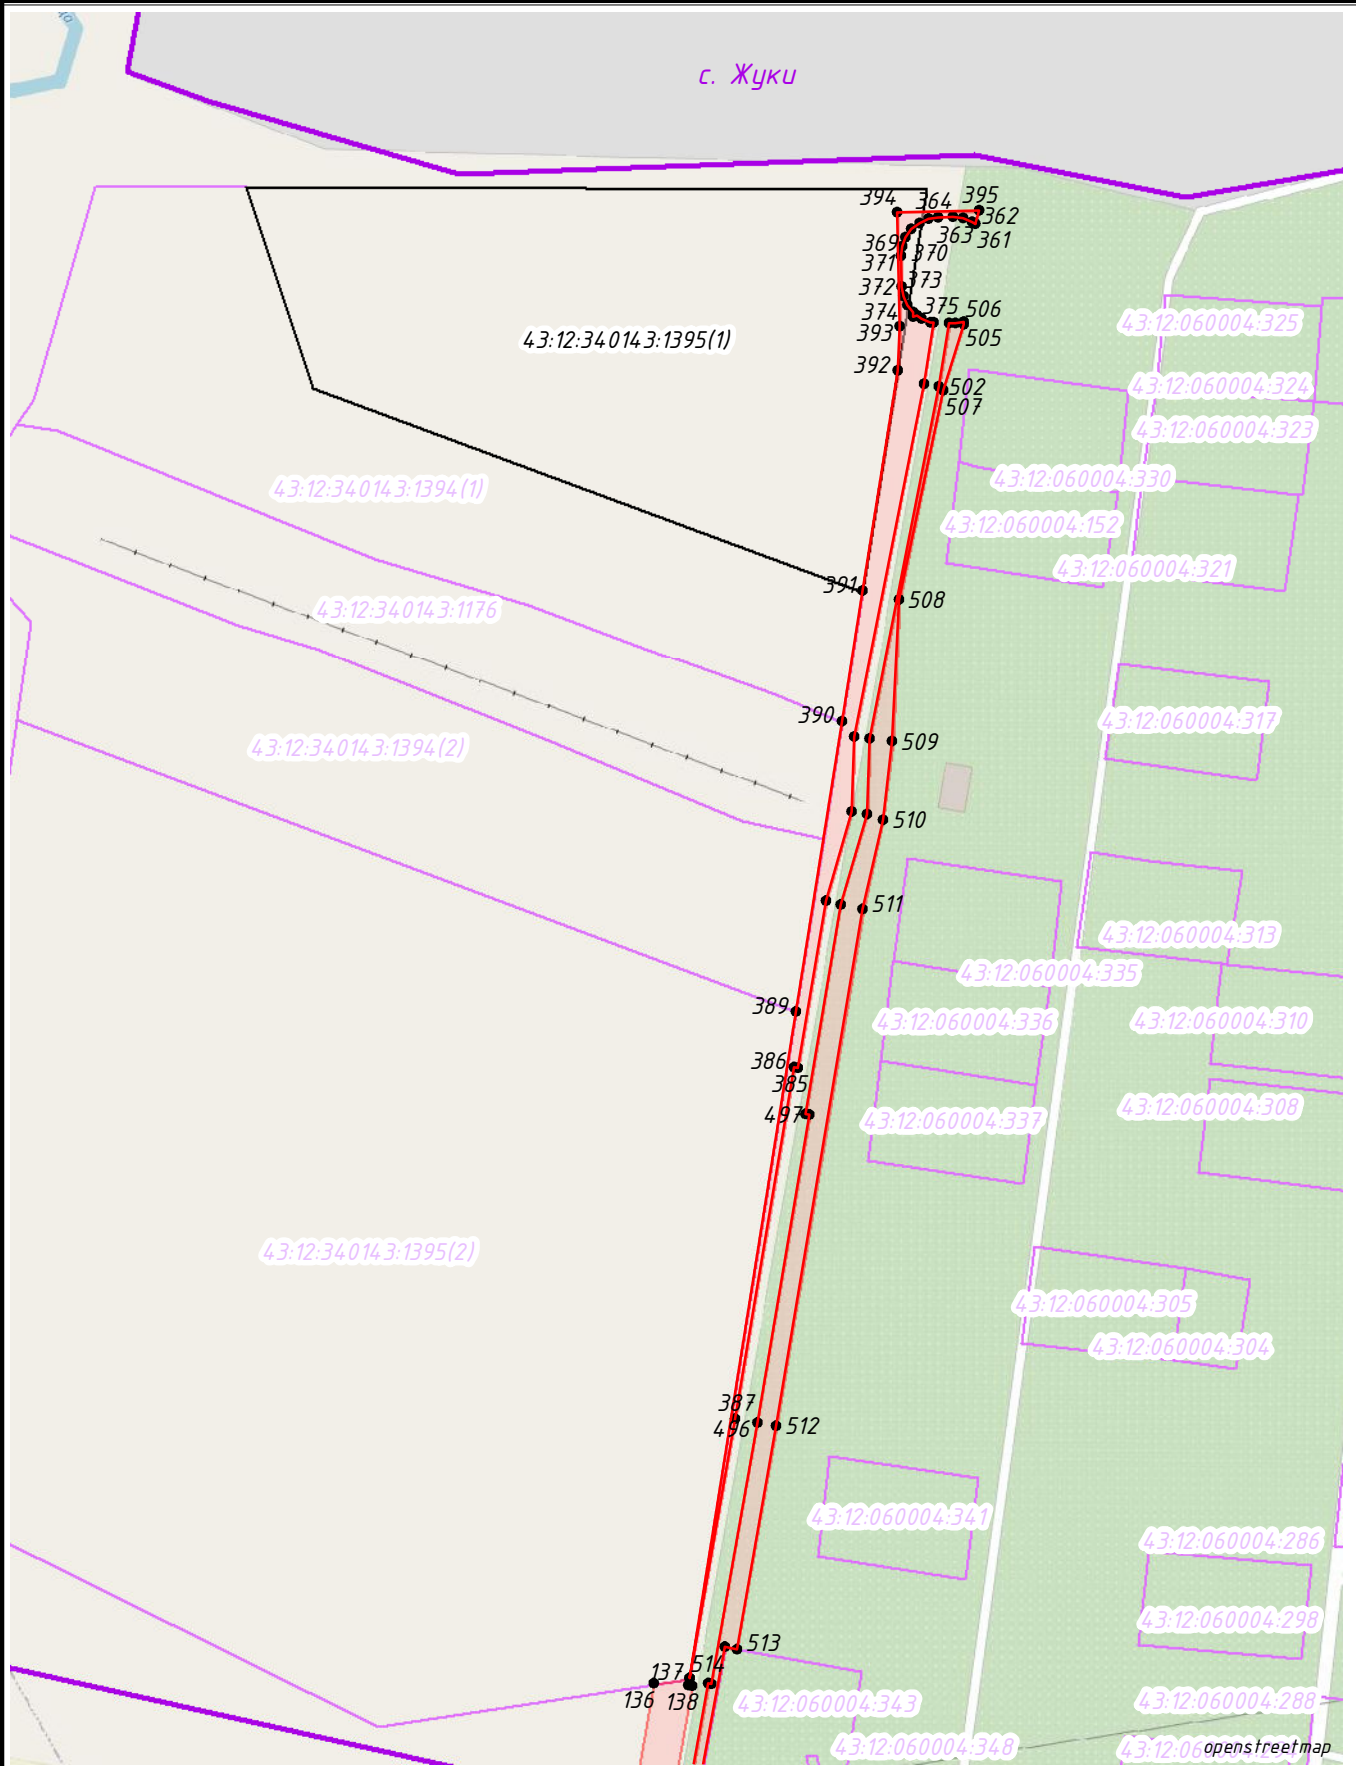


Условные обозначения:

- 1. - проектные границы публичного сервитута и характерные точки
- границы и кадастровые номера земельных участков, в отношении которых испрашивается публичный сервитут
- границы и кадастровые номера земельных участков, по сведениям ЕГРН
- установленные границы административно-территориальных образований, населенных пунктов


Масштаб 1:2000

Схема расположения листов

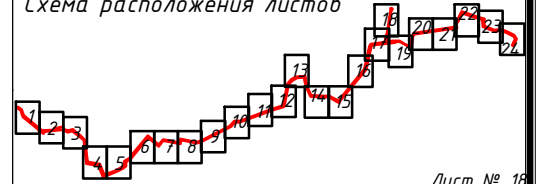

Лист № 18

Схема расположения публичного сервитута

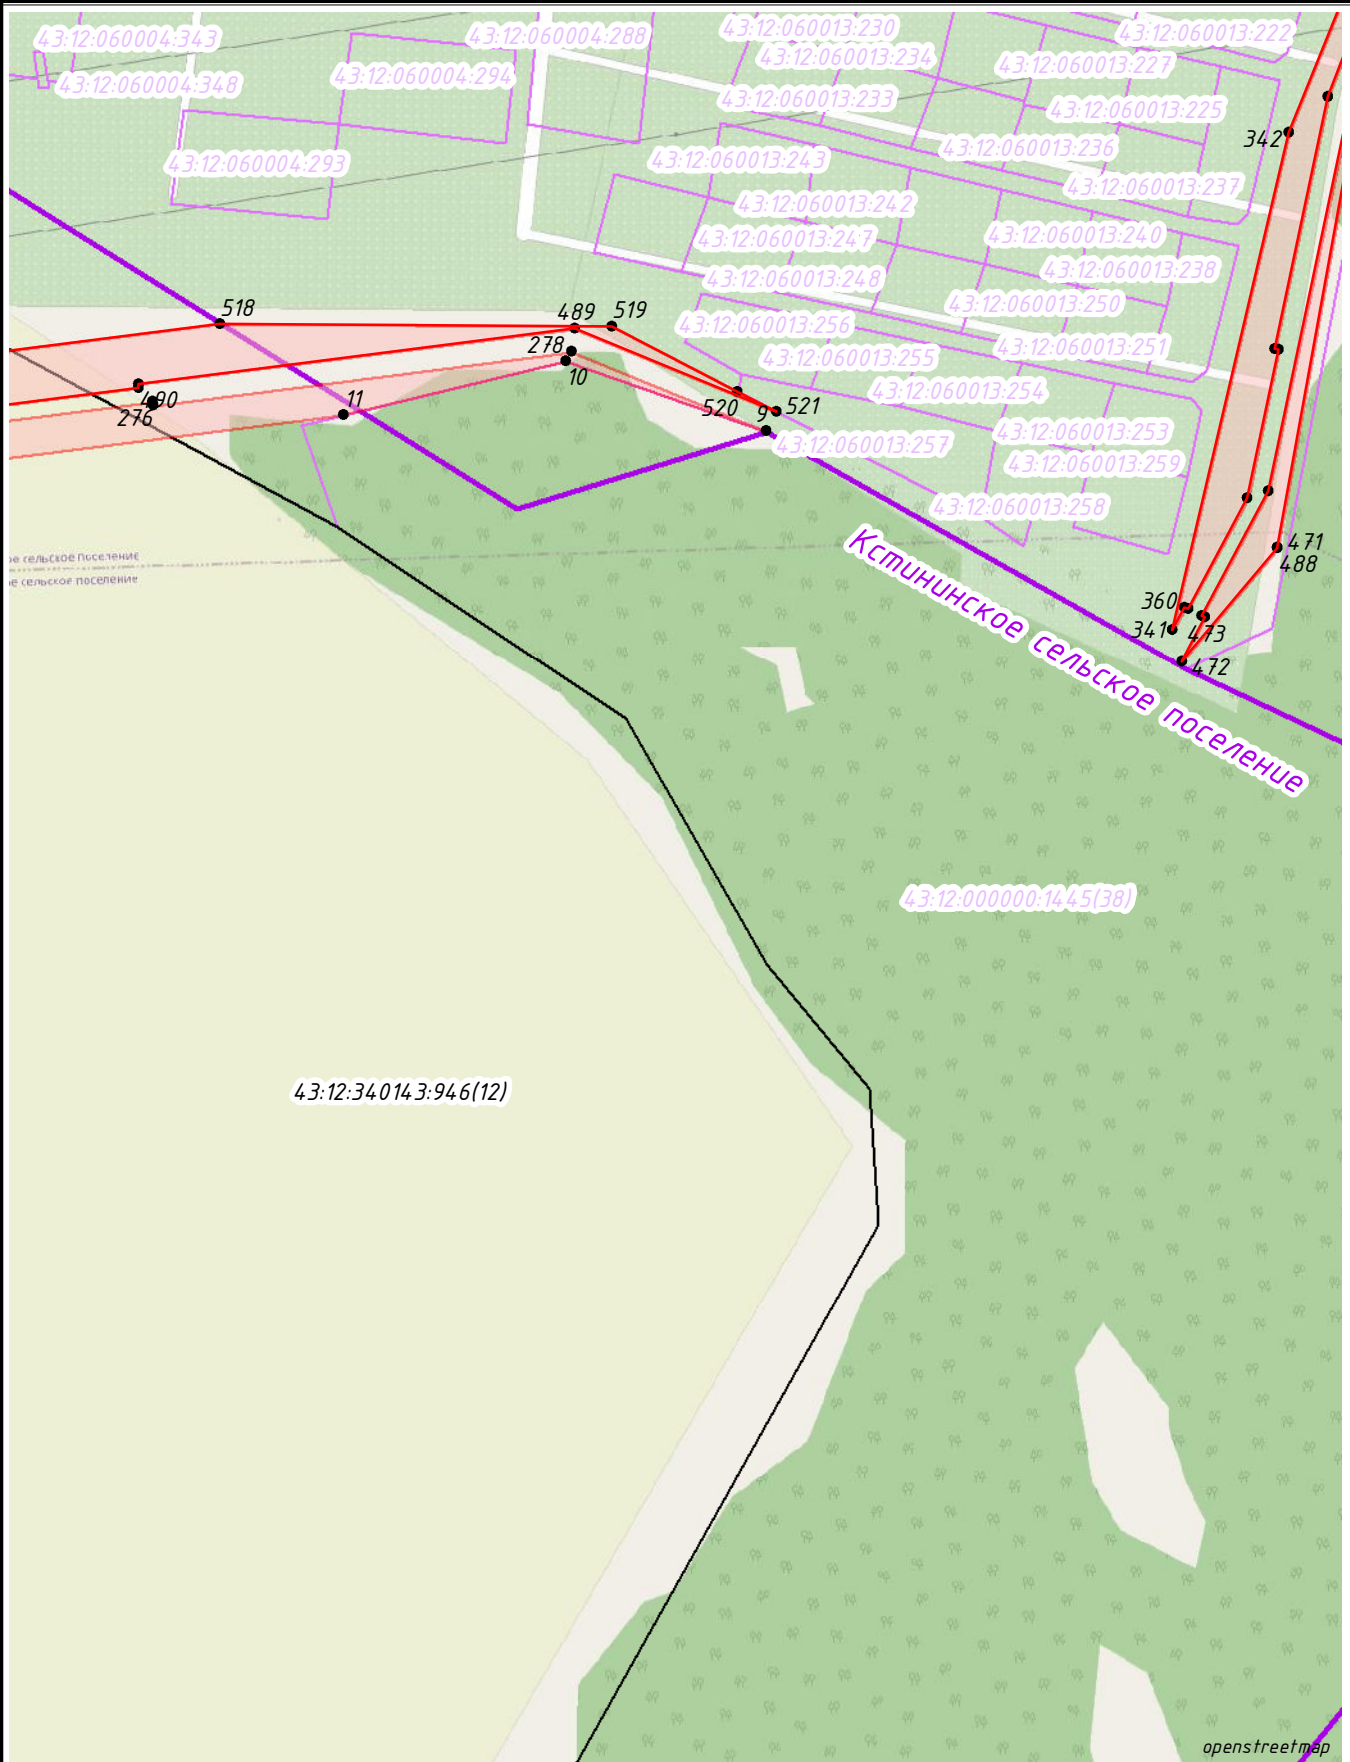


Условные обозначения:

- 1. - проектные границы публичного сервитута и характерные точки
- границы и кадастровые номера земельных участков, в отношении которых испрашивается публичный сервитут
- границы и кадастровые номера земельных участков, по сведениям ЕГРН
- установленные границы административно-территориальных образований, населенных пунктов


Масштаб 1:2000

Схема расположения листов

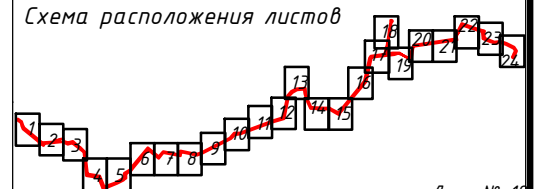

Лист № 19

Схема расположения публичного сервитута

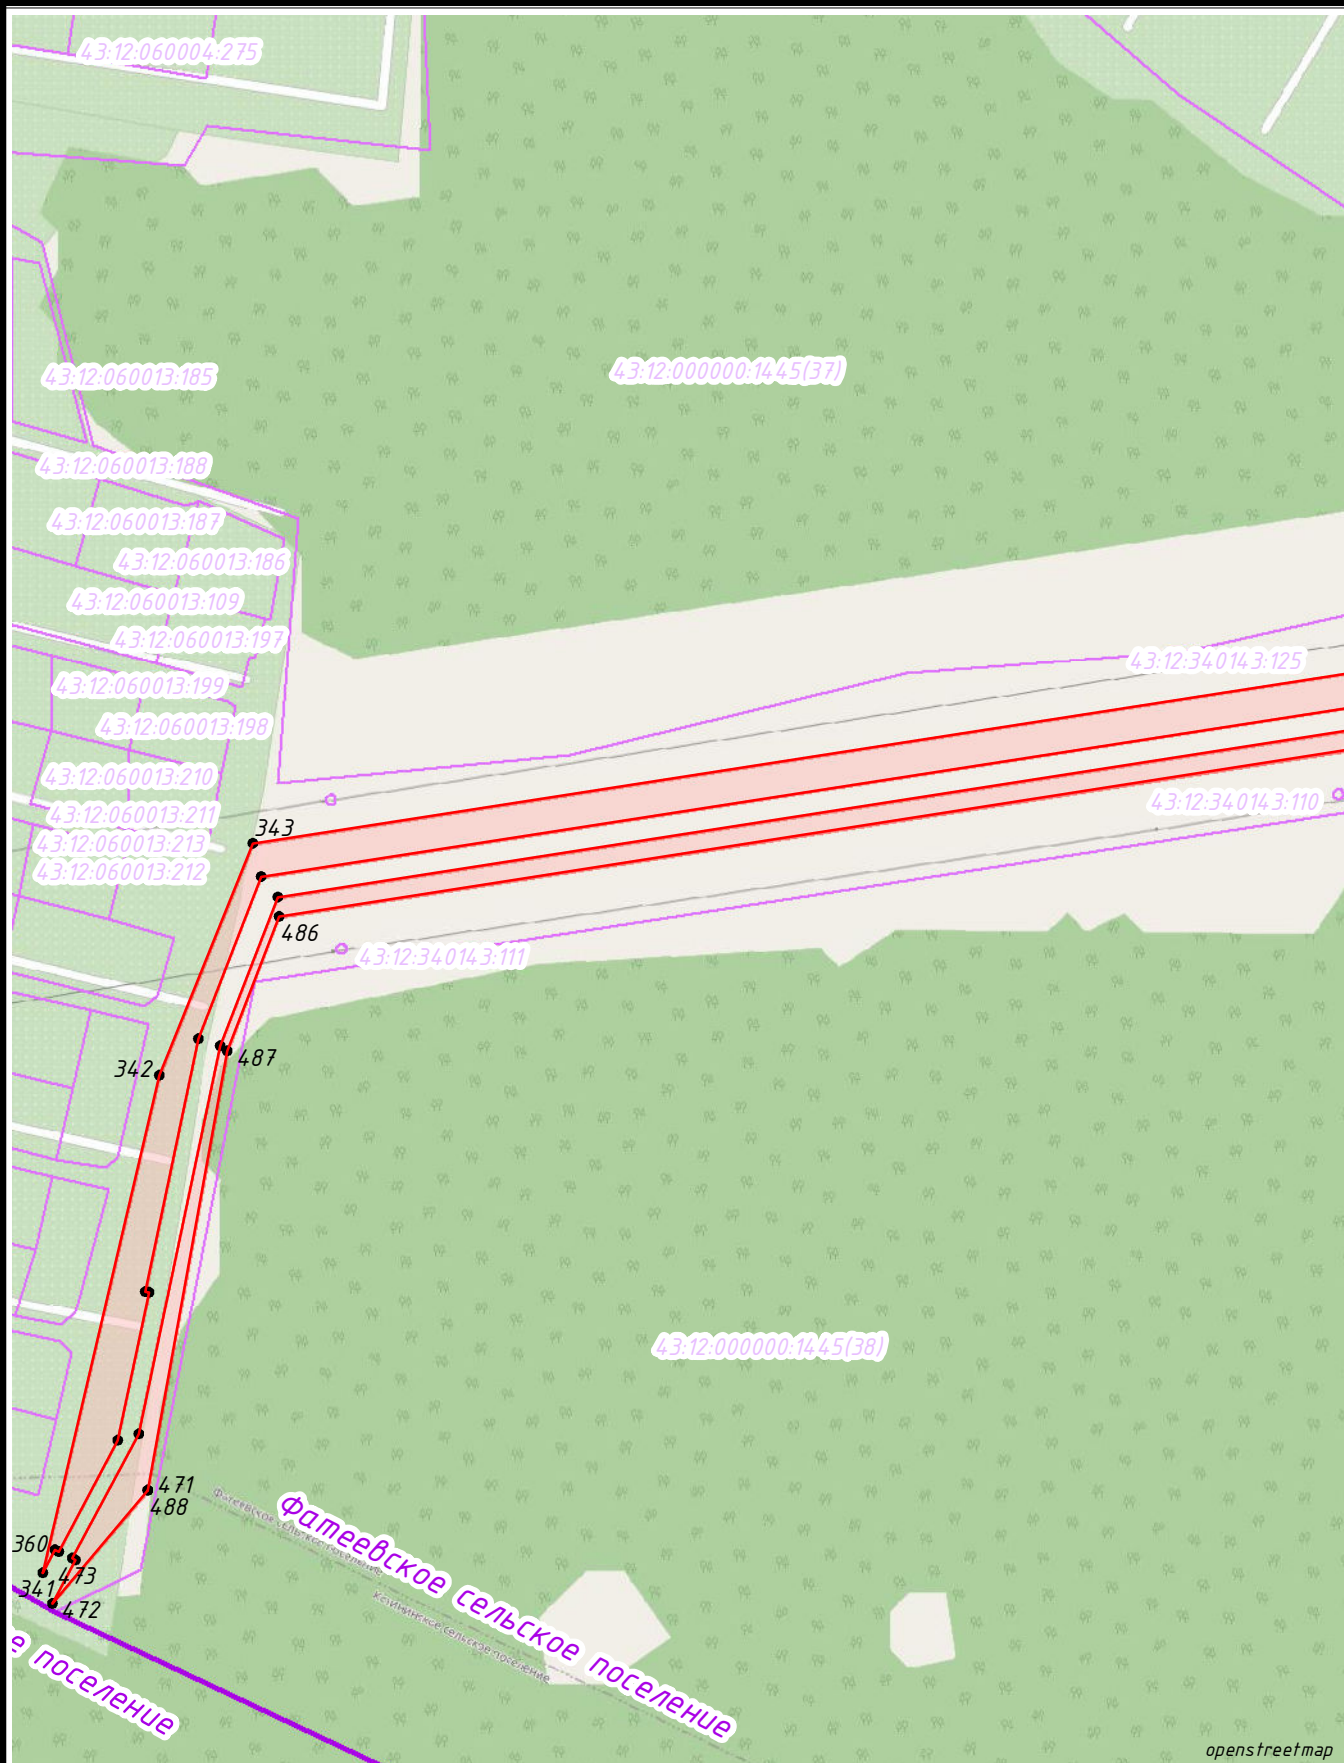


Условные обозначения:

Масштаб 1:2000


- 1. - проектные границы публичного сервитута и характерные точки
- границы и кадастровые номера земельных участков, в отношении которых испрашивается публичный сервитут
- границы и кадастровые номера земельных участков, по сведениям ЕГРН
- установленные границы административно-территориальных образований, населенных пунктов

Схема расположения листов

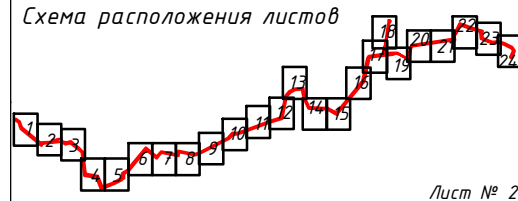

Лист № 20

Схема расположения публичного сервитута

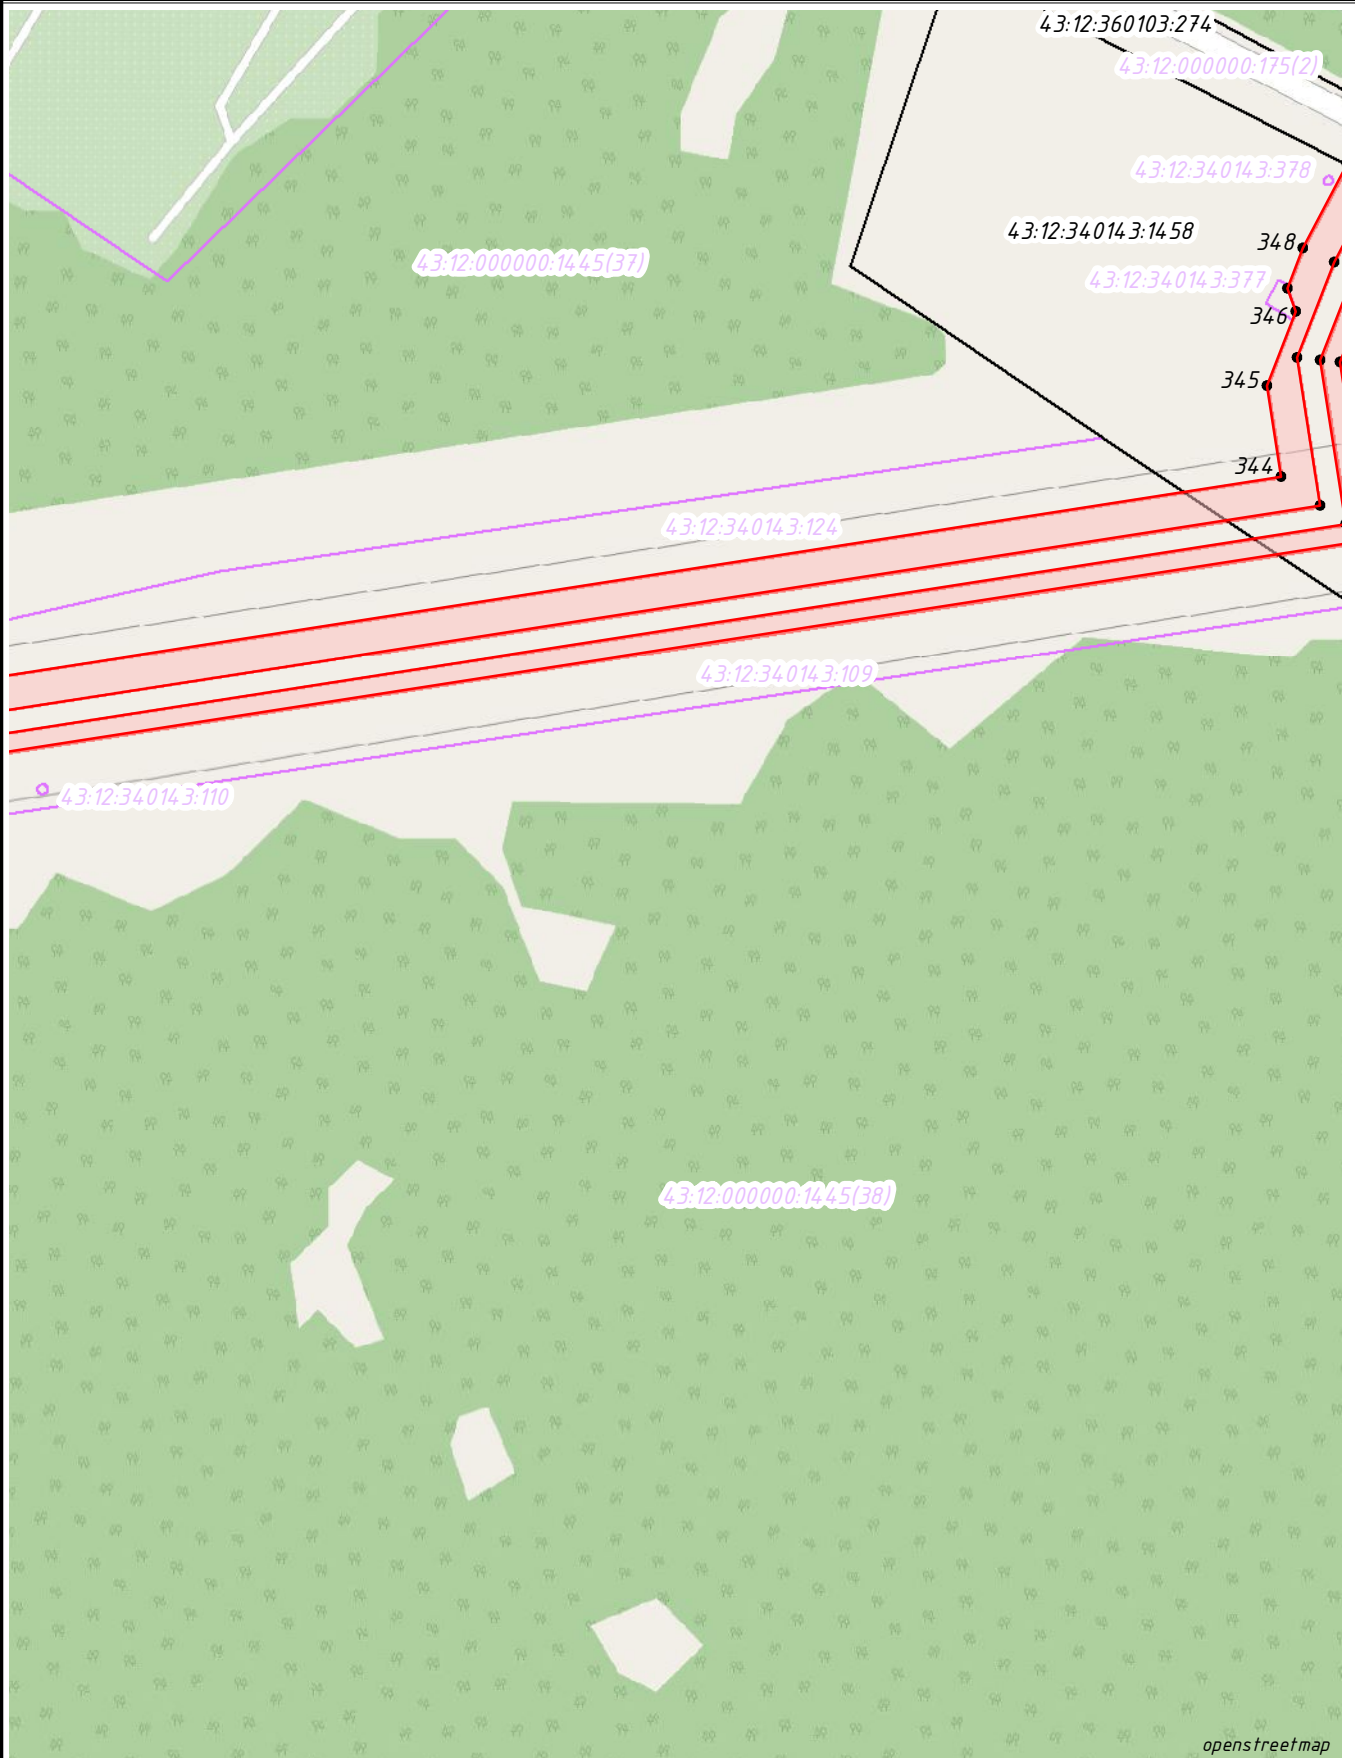


Масштаб 1:2000

Условные обозначения:


- 1. - проектные границы публичного сервитута и характерные точки
- границы и кадастровые номера земельных участков, в отношении которых испрашивается публичный сервитут
- границы и кадастровые номера земельных участков, по сведениям ЕГРН
- установленные границы административно-территориальных образований, населенных пунктов

Схема расположения листов

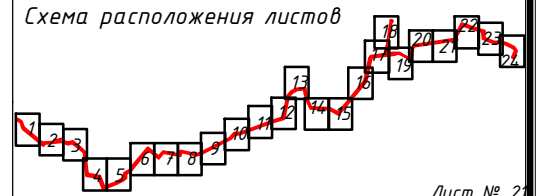

Лист № 21

Схема расположения публичного сервитута

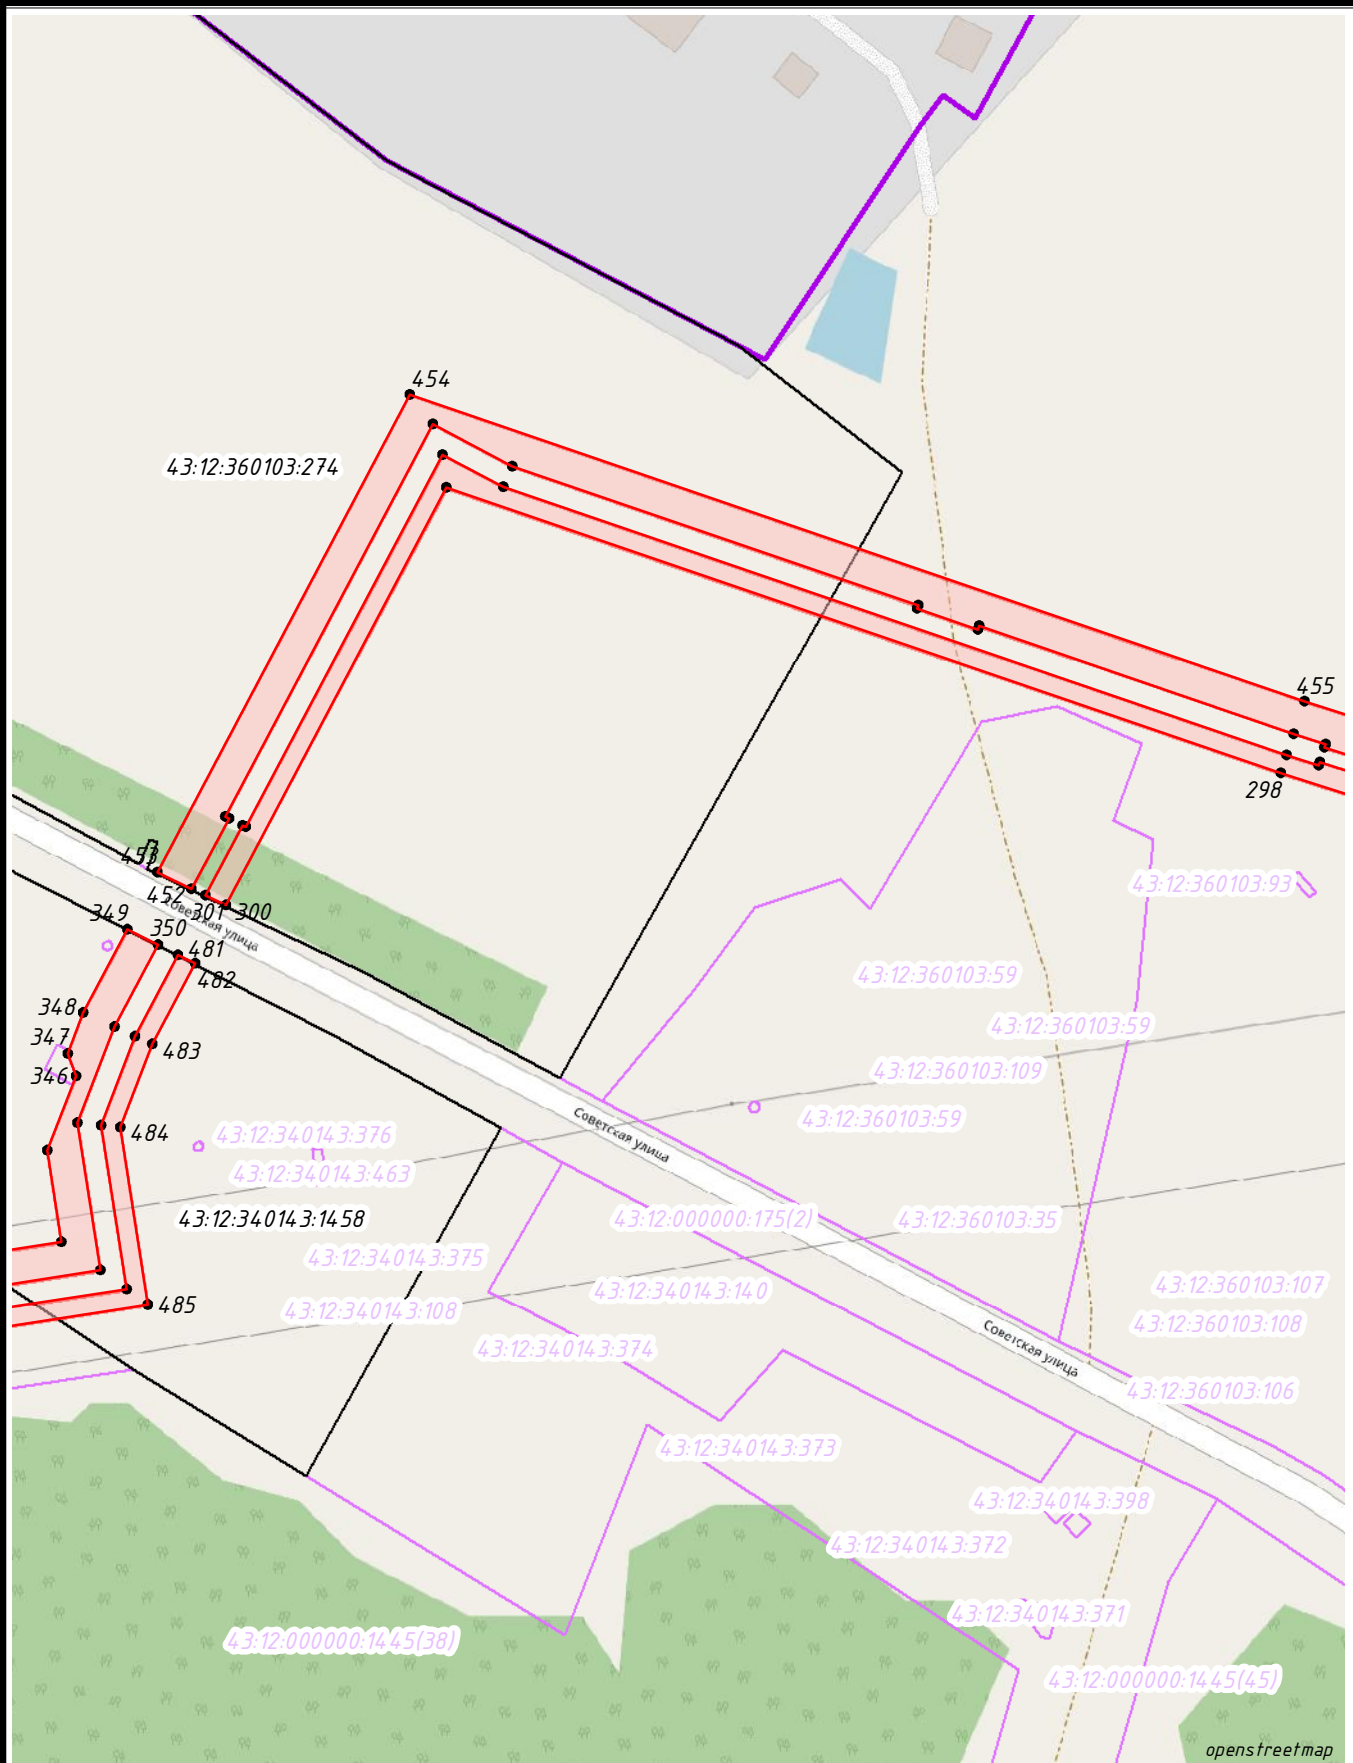


Условные обозначения:

- 1. - проектные границы публичного сервитута и характерные точки
- границы и кадастровые номера земельных участков, в отношении которых испрашивается публичный сервитут
- границы и кадастровые номера земельных участков, по сведениям ЕГРН
- установленные границы административно-территориальных образований, населенных пунктов


Масштаб 1:2000

Схема расположения листов

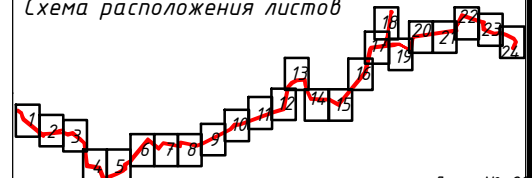

Лист № 22

Схема расположения публичного сервитута

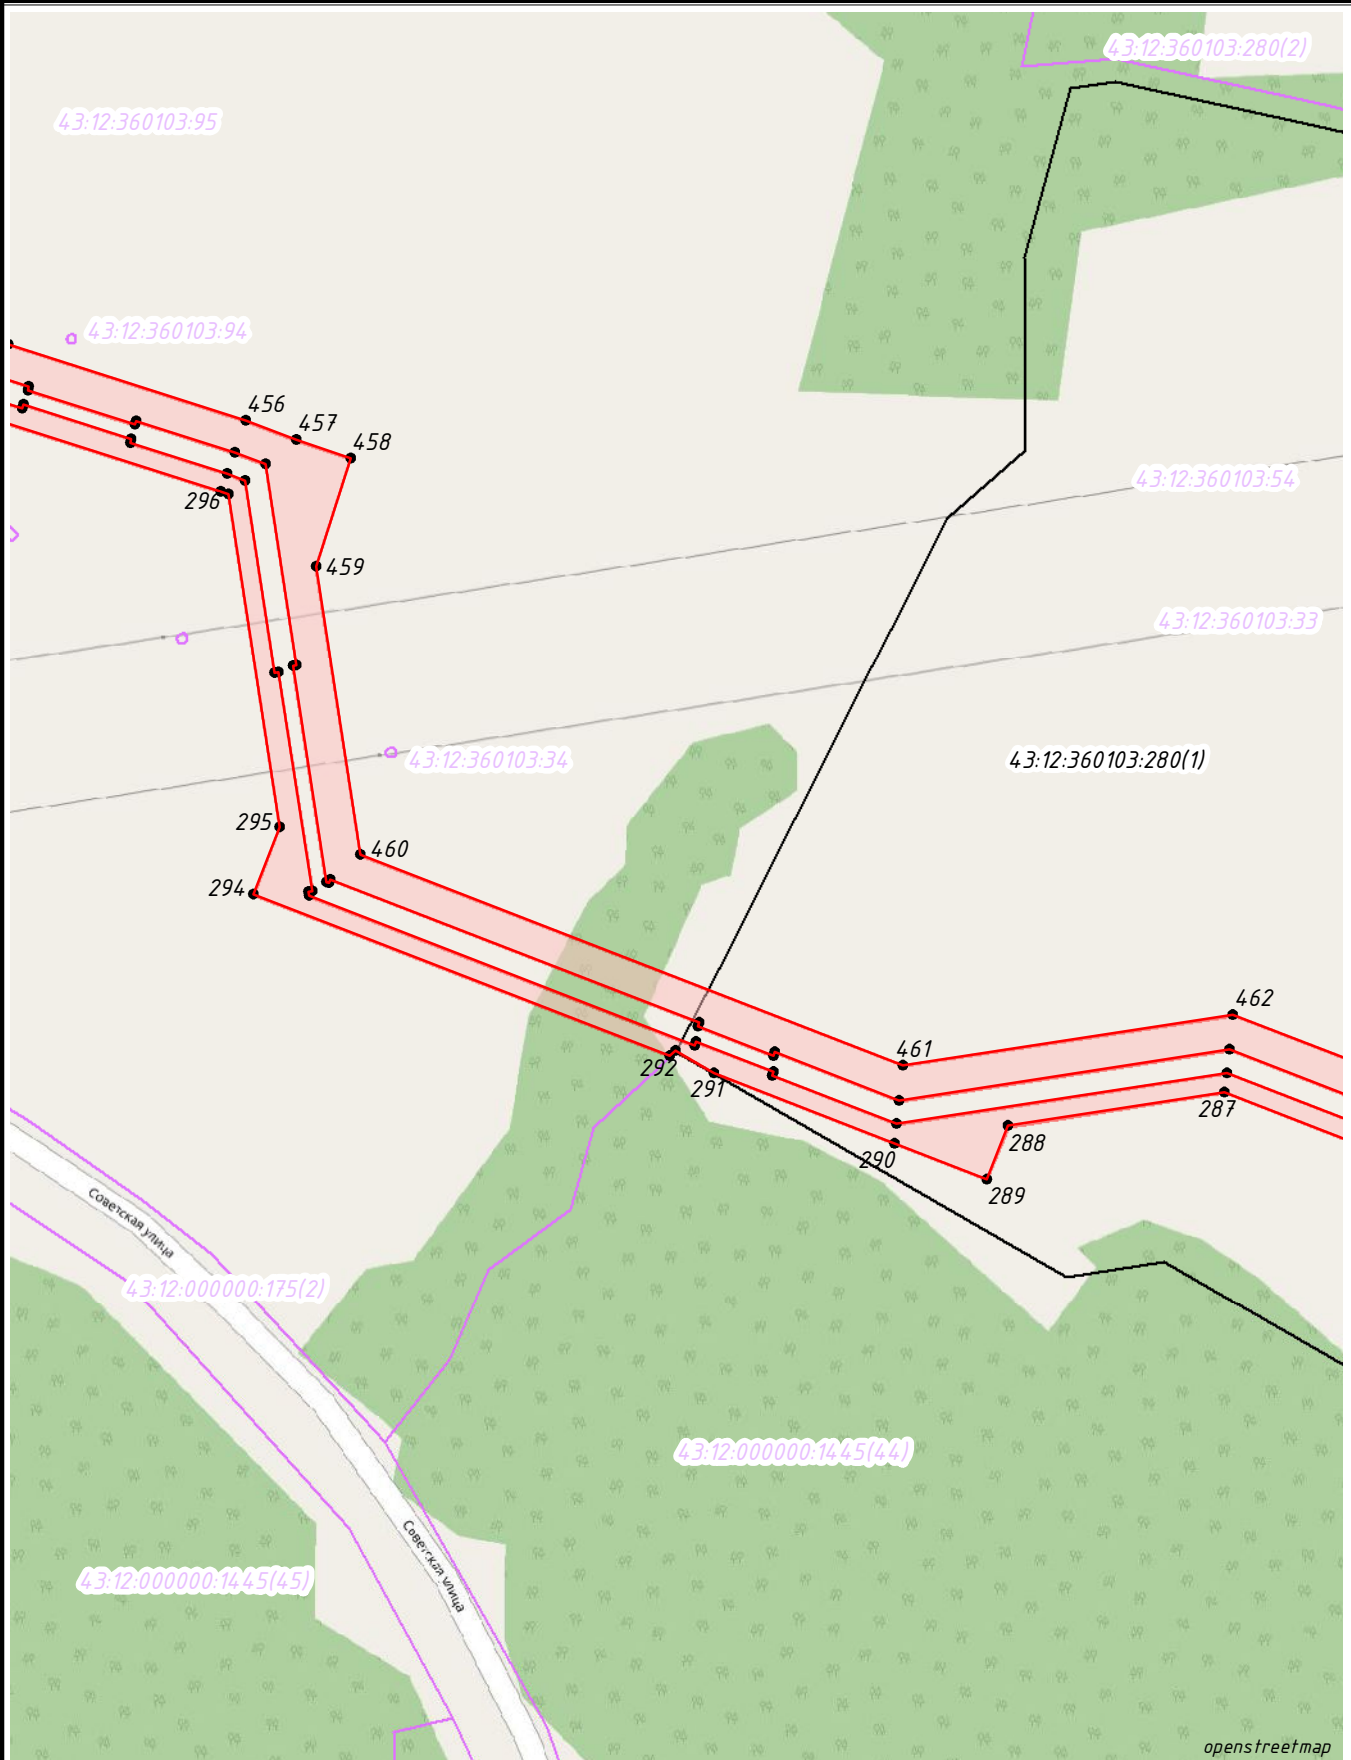


Масштаб 1:2000

Условные обозначения:


- 1. - проектные границы публичного сервитута и характерные точки
- границы и кадастровые номера земельных участков, в отношении которых испрашивается публичный сервитут
- границы и кадастровые номера земельных участков, по сведениям ЕГРН
- установленные границы административно-территориальных образований, населенных пунктов

Схема расположения листов

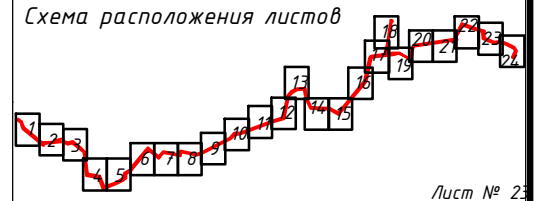

Лист № 23

Схема расположения публичного сервитута

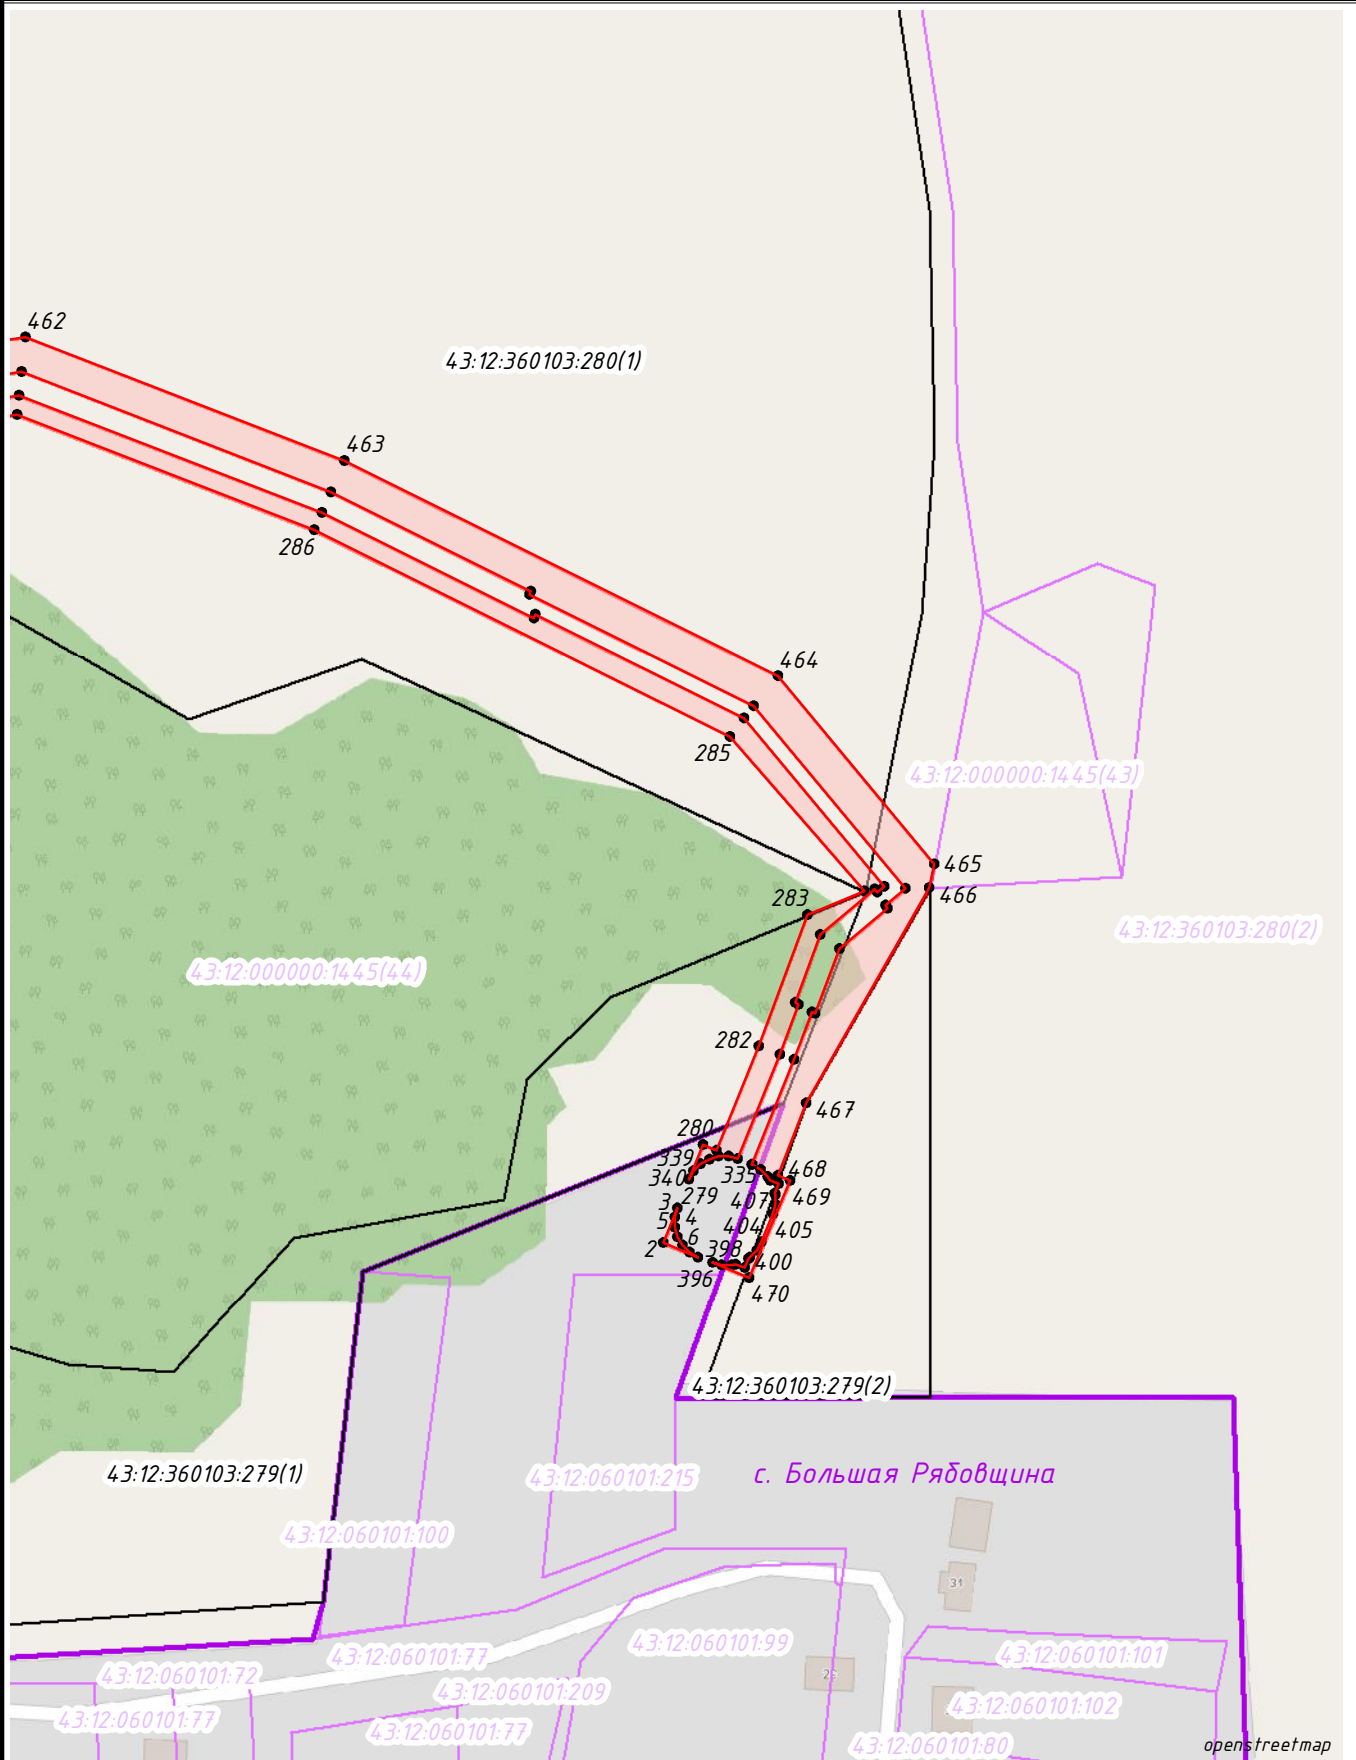

Условные обозначения:

- 1. - проектные границы публичного сервитута и характерные точки
- границы и кадастровые номера земельных участков, в отношении которых испрашивается публичный сервитут
- границы и кадастровые номера земельных участков, по сведениям ЕГРН
- установленные границы административно-территориальных образований, населенных пунктов

Схема расположения листов

