Схема расположения публичного сервитута

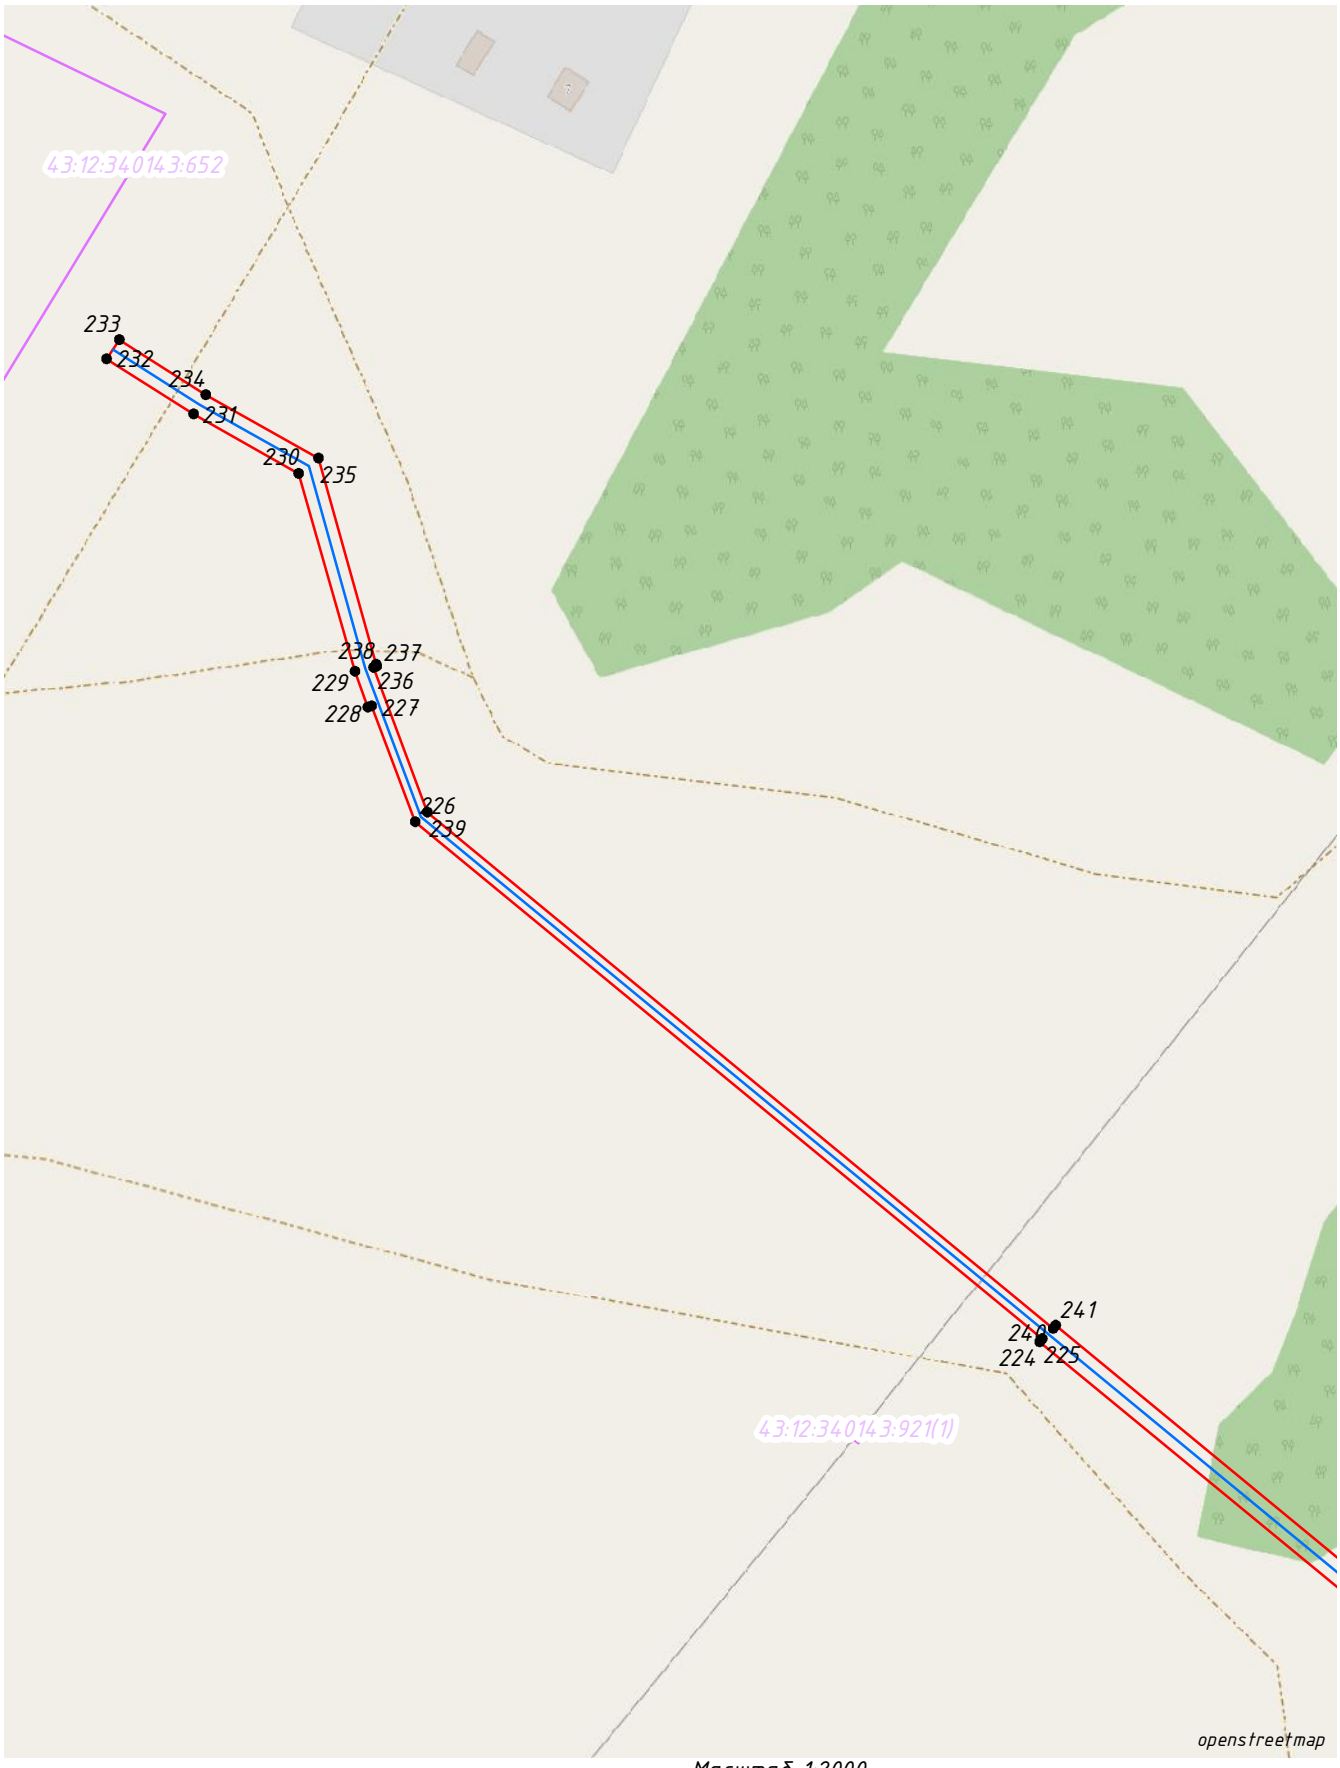

Масштаб 1:2000

Условные обозначения:

- проектные границы публичного сервитута и характерные точки
- проектное местоположение инженерного сооружения
- границы и кадастровые номера земельных участков, в отношении которых испрашивается публичный сервитут (52:12:0300028:411)
- границы и кадастровые номера земельных участков, по сведениям ЕГРН (52:12:0300028:412)
- установленные границы административно-территориальных образований, населенных пунктов

Схема расположения листов

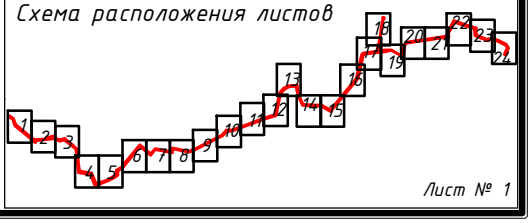

Лист № 1

Схема расположения публичного сервитута

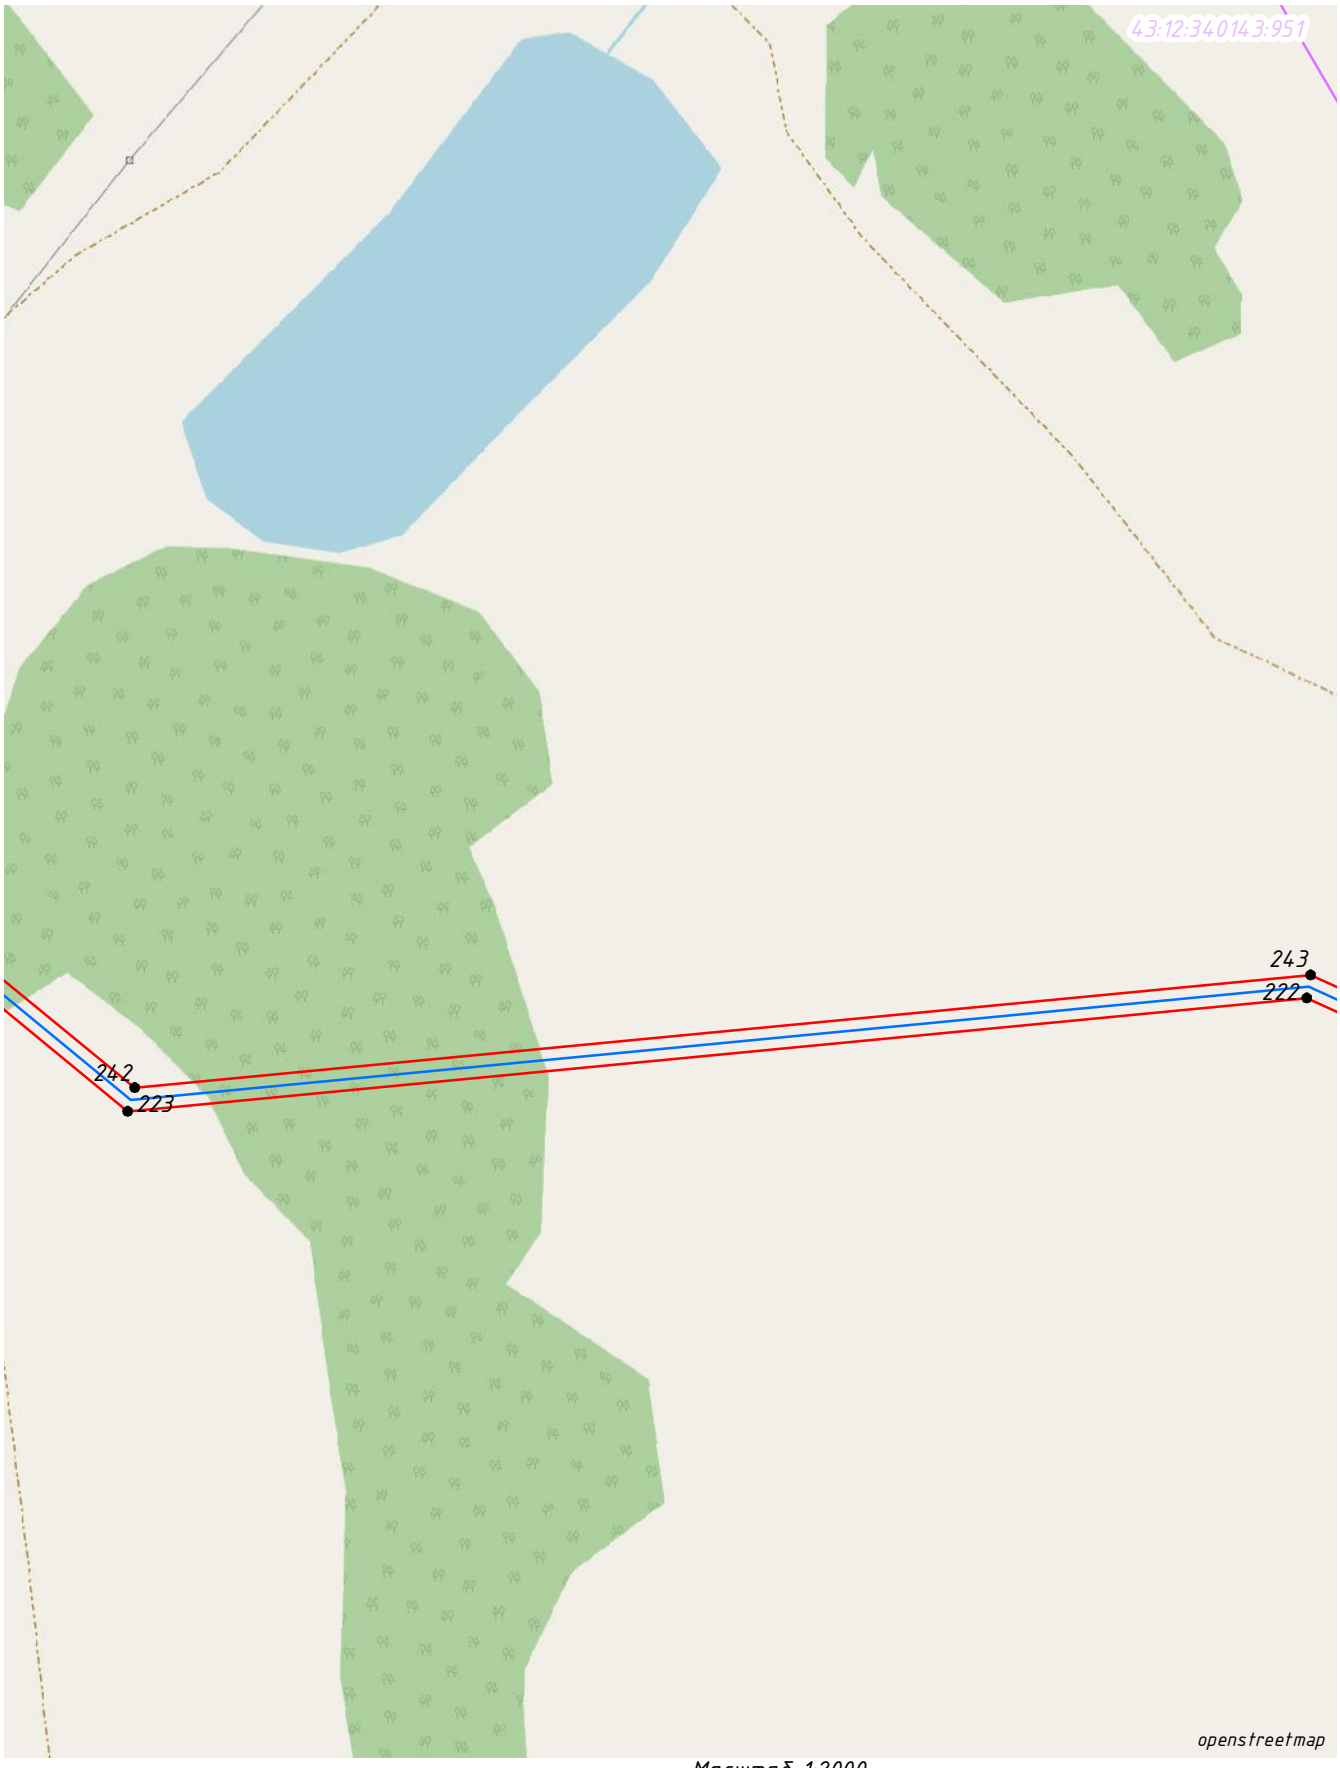

Масштаб 1:2000

Условные обозначения:

1 – проектные границы публичного сервитута и характерные точки

– проектное местоположение инженерного сооружения

– границы и кадастровые номера земельных участков, в отношении которых испрашивается публичный сервитут

52:12:0300028:411

– границы и кадастровые номера земельных участков, по сведениям ЕГРН

52:12:0300028:412

– установленные границы административно-территориальных образований, населенных пунктов

Схема расположения листов

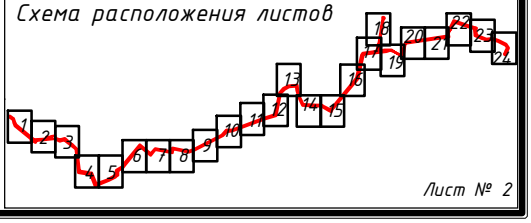

Лист № 2

Схема расположения публичного сервитута

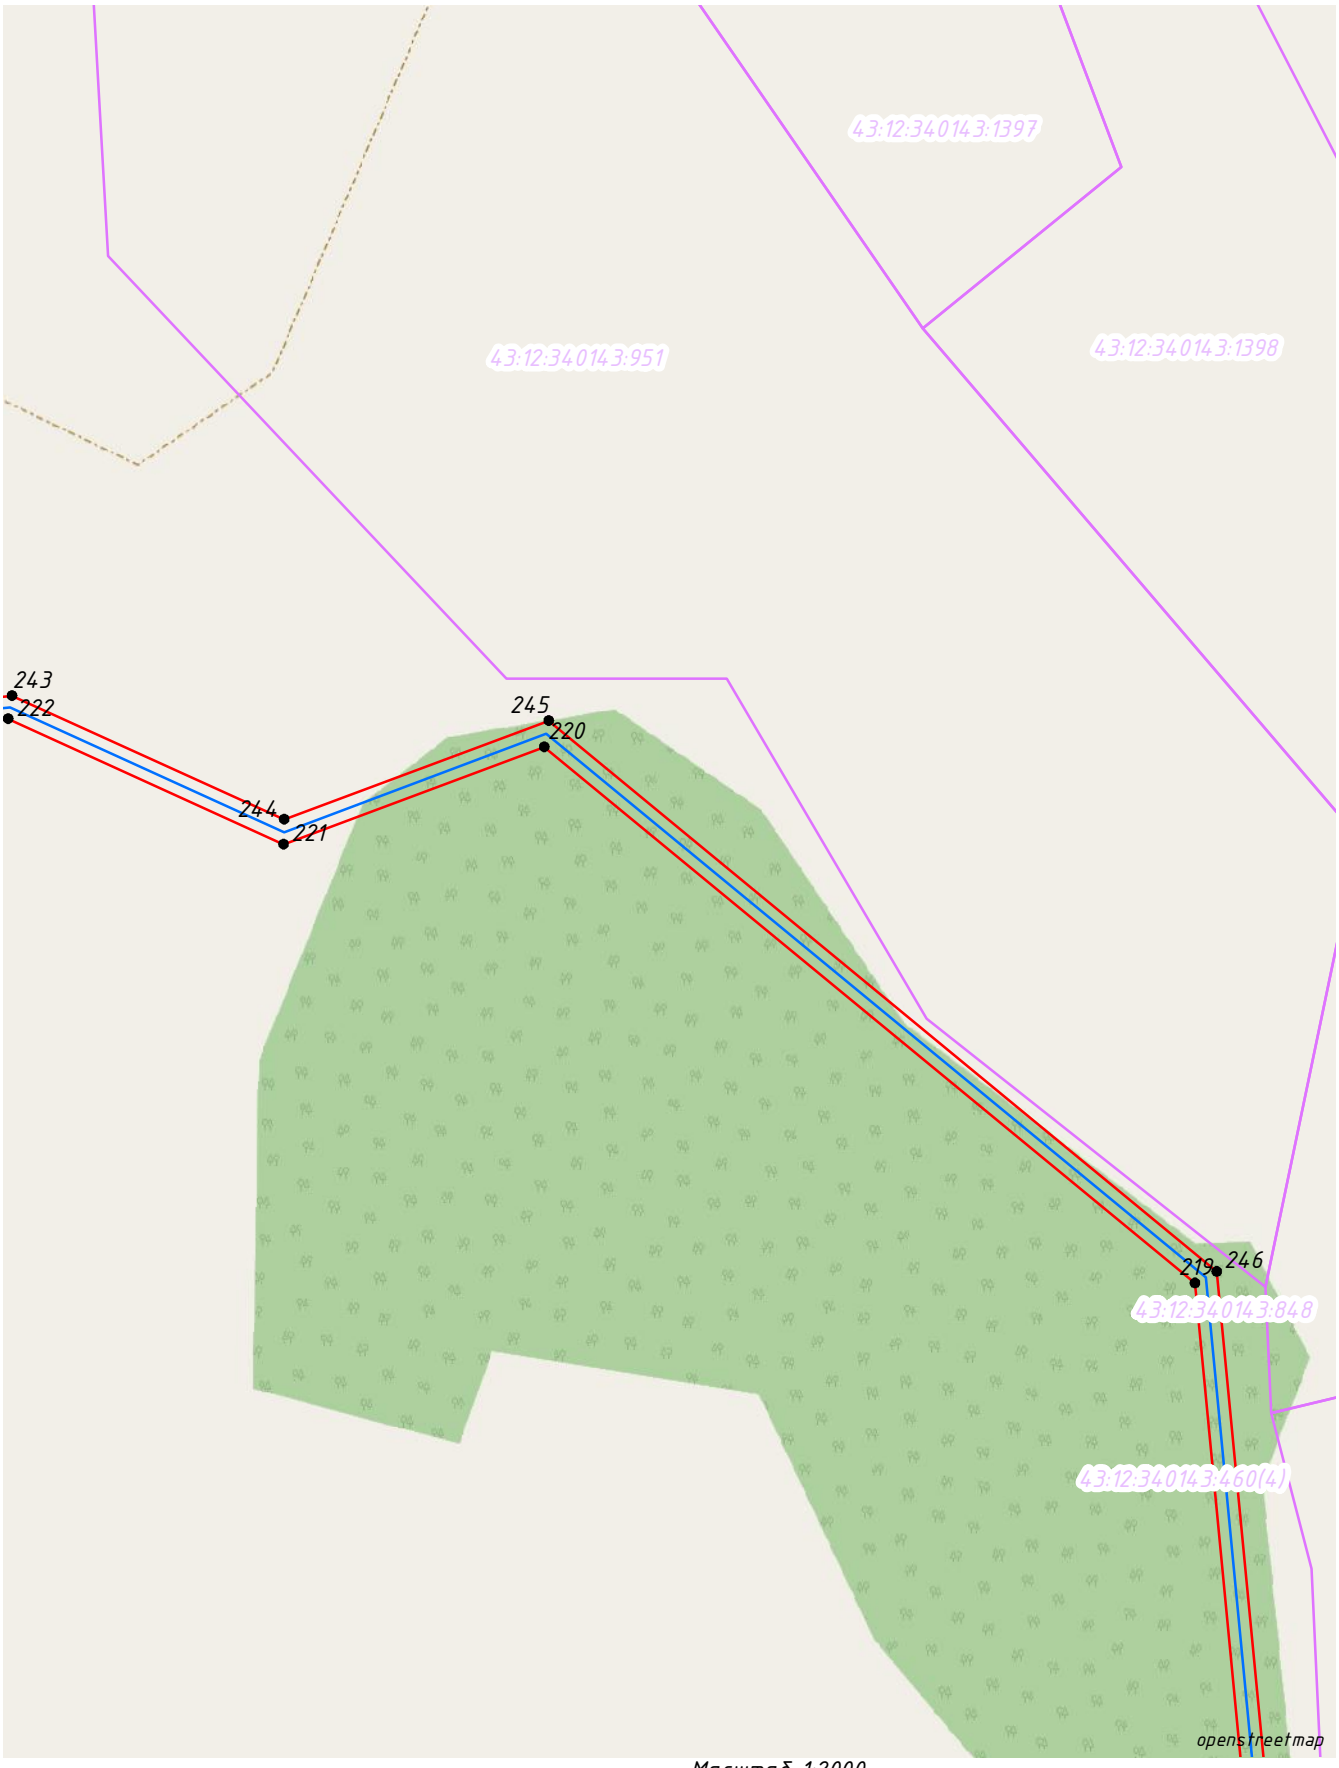

Масштаб 1:2000

Условные обозначения:

1 – проектные границы публичного сервитута и характерные точки

– проектное местоположение инженерного сооружения

– границы и кадастровые номера земельных участков, в отношении которых испрашивается публичный сервитут

52:12:0300028:411

– границы и кадастровые номера земельных участков, по сведениям ЕГРН

52:12:0300028:412

– установленные границы административно-территориальных образований, населенных пунктов

Схема расположения листов

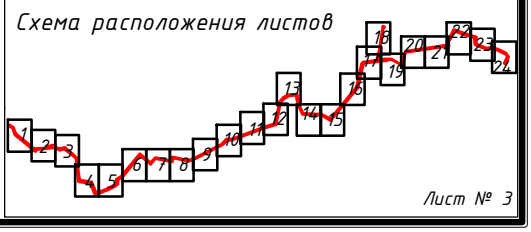

Лист № 3

Схема расположения публичного сервитута

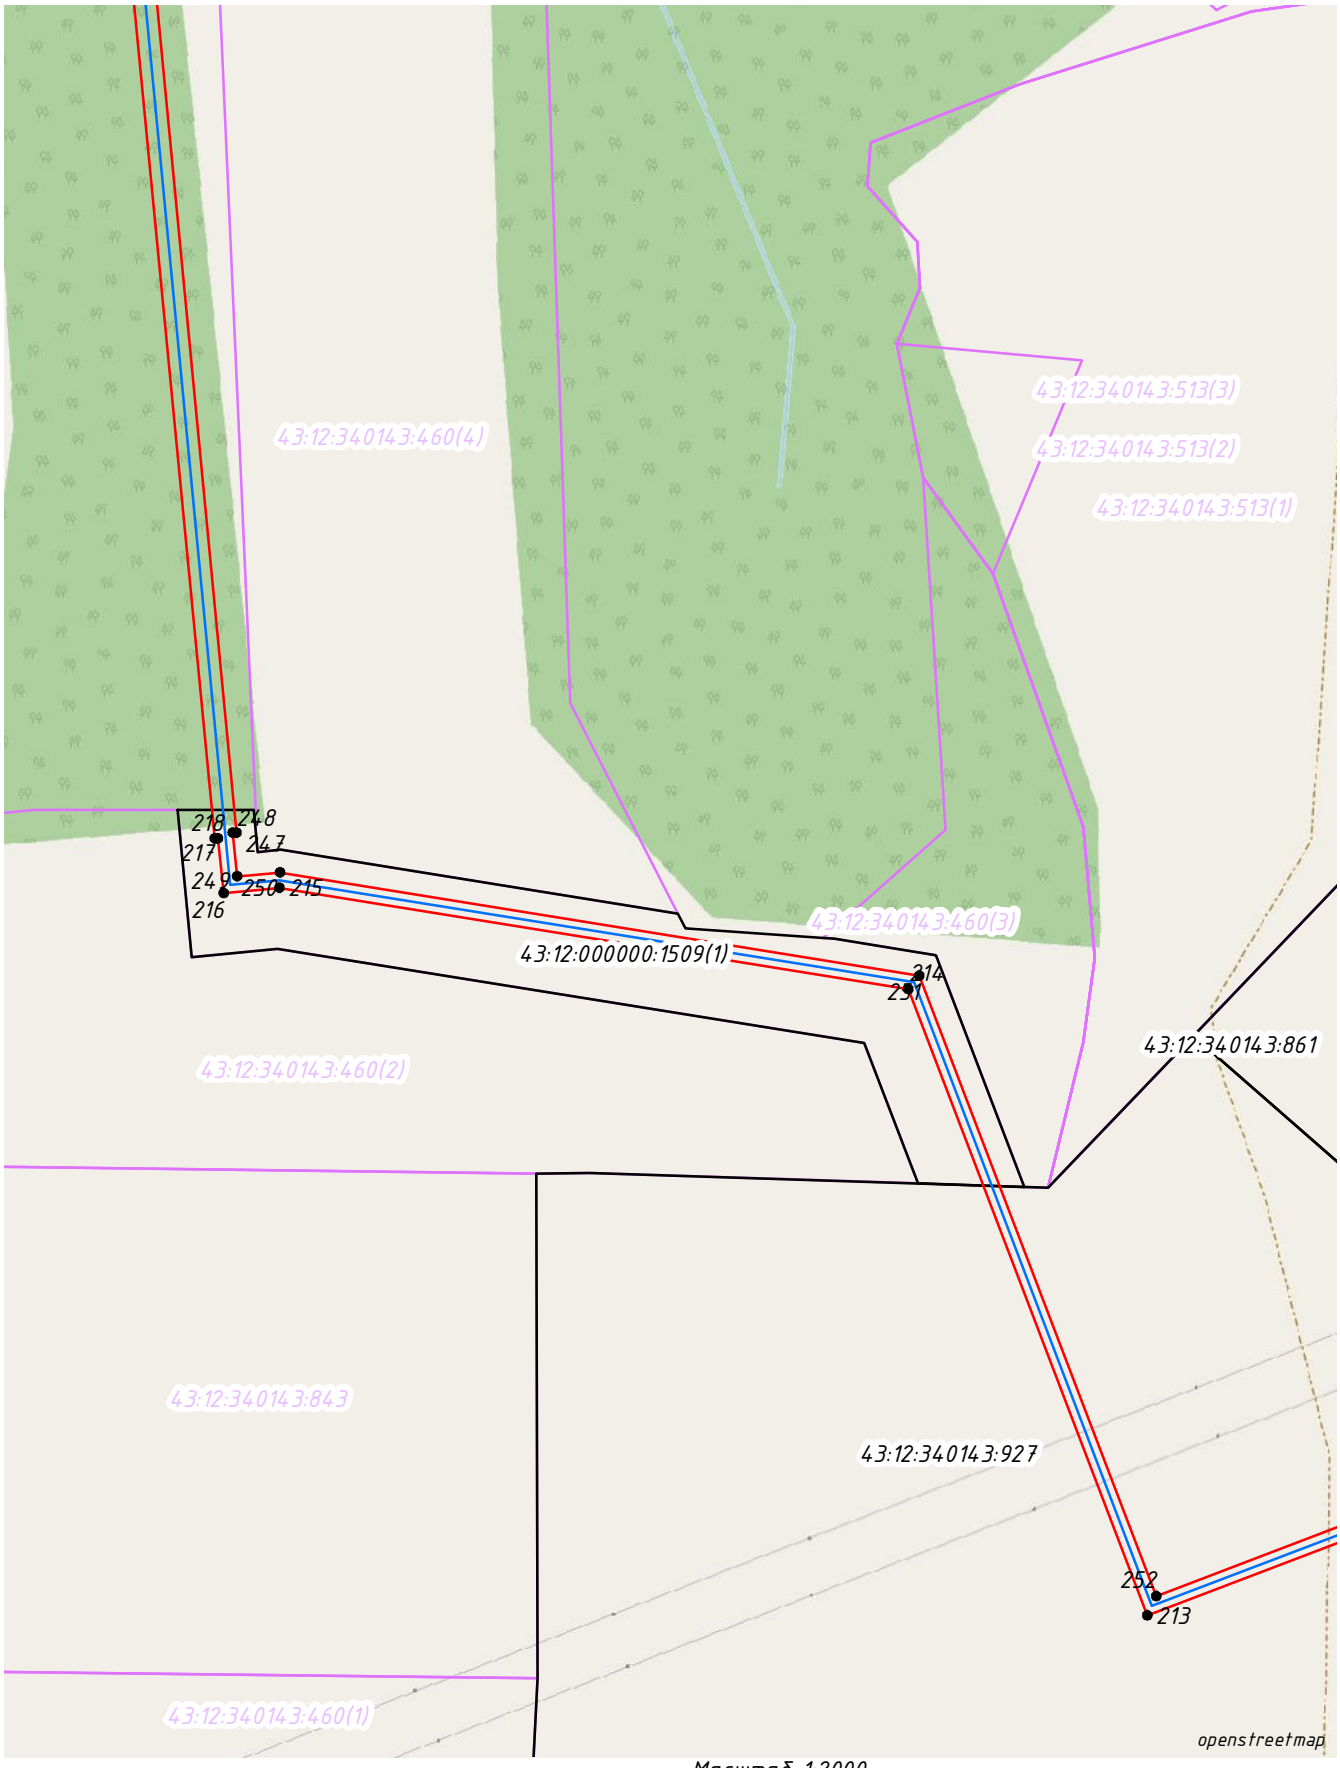

Масштаб 1:2000

Условные обозначения:

- проектные границы публичного сервитута и характерные точки
- проектное местоположение инженерного сооружения
- границы и кадастровые номера земельных участков, в отношении которых испрашивается публичный сервитут (52:12:0300028:411)
- границы и кадастровые номера земельных участков, по сведениям ЕГРН (52:12:0300028:412)
- установленные границы административно-территориальных образований, населенных пунктов

Схема расположения листов

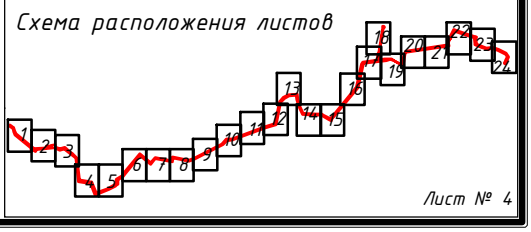

Лист № 4

Схема расположения публичного сервитута

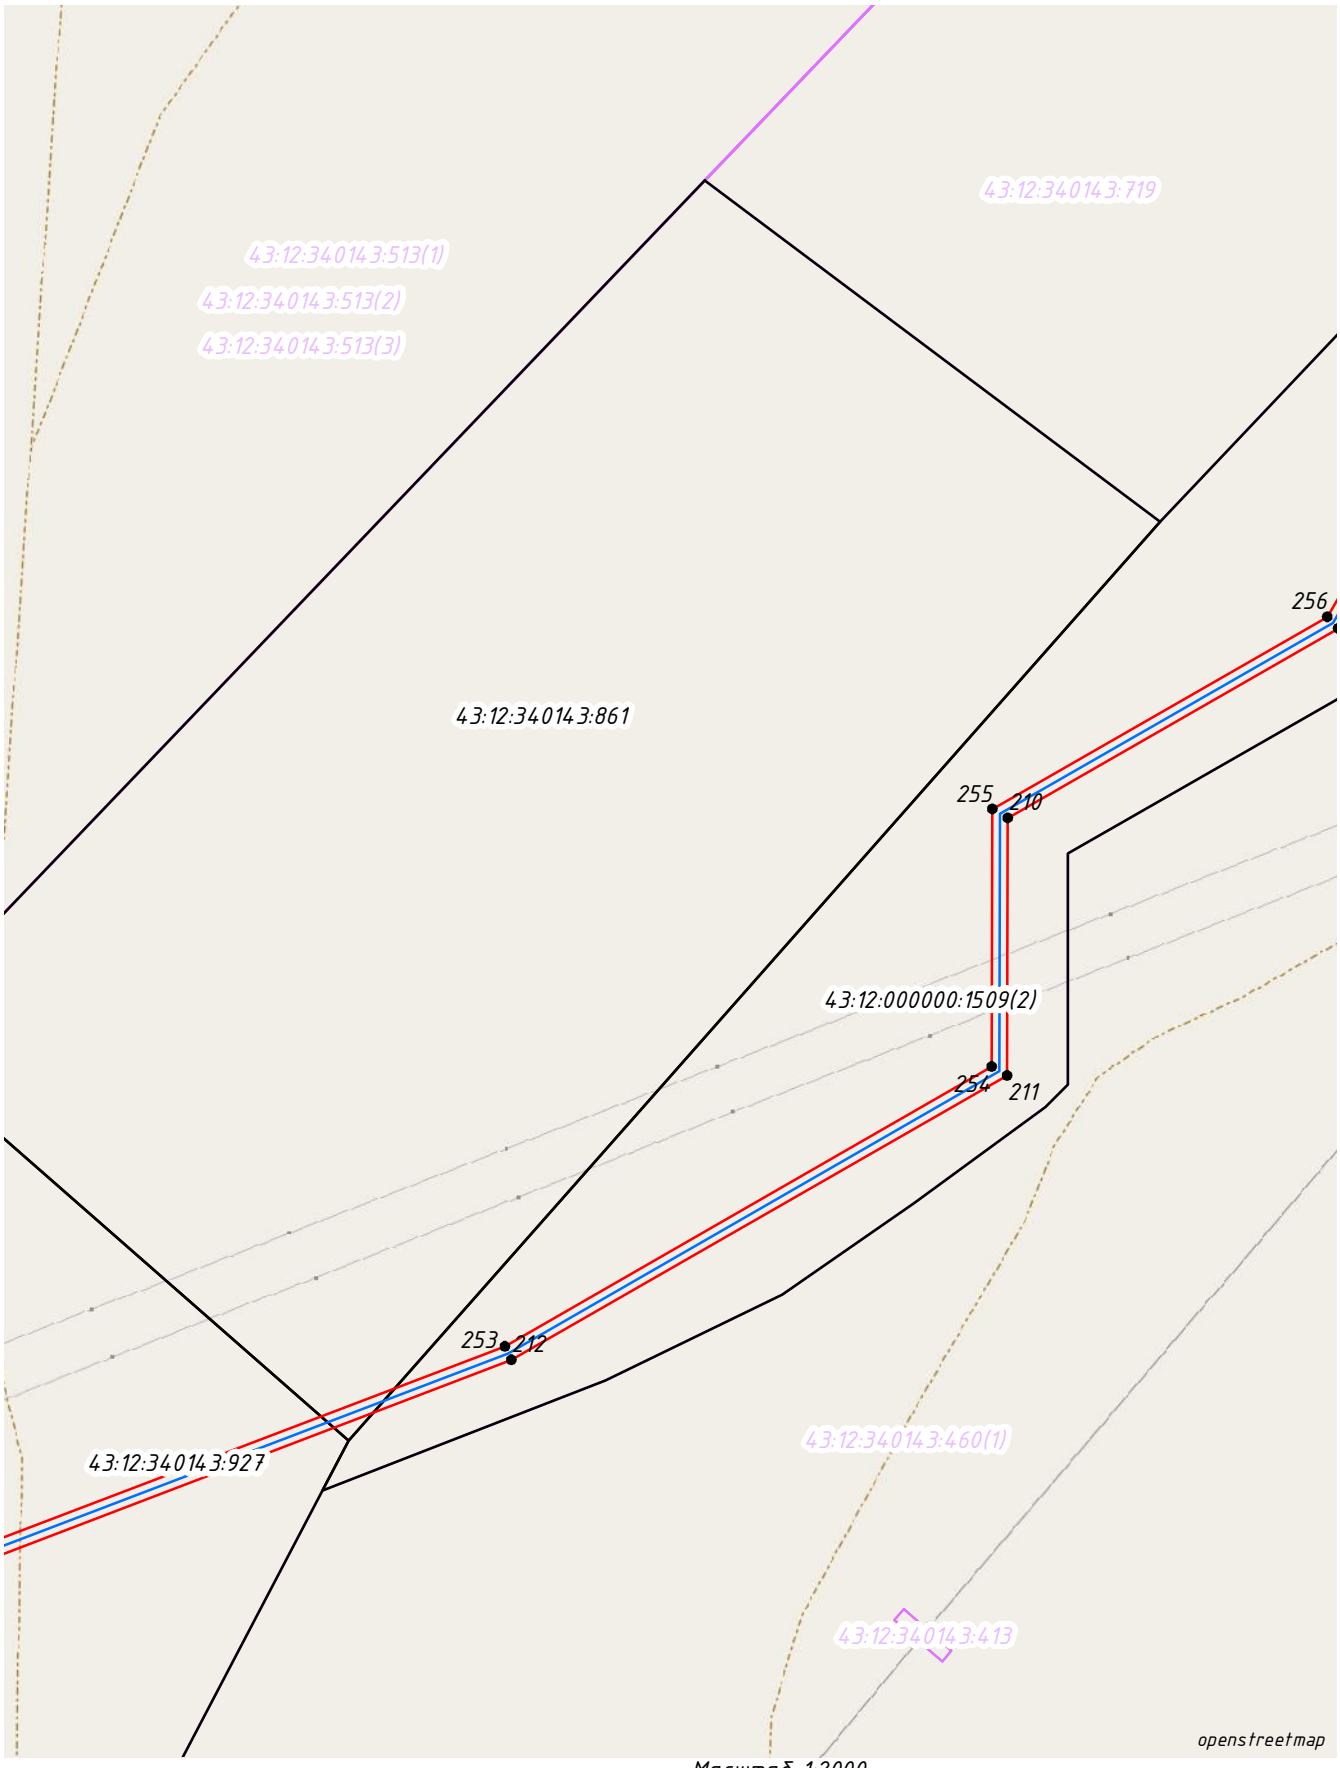

Масштаб 1:2000

Условные обозначения:

- 1 – проектные границы публичного сервитута и характерные точки
- – проектное местоположение инженерного сооружения
- – границы и кадастровые номера земельных участков, в отношении которых испрашивается публичный сервитут
- 52:12:0300028:411 – границы и кадастровые номера земельных участков, по сведениям ЕГРН
- – установленные границы административно-территориальных образований, населенных пунктов

Схема расположения листов

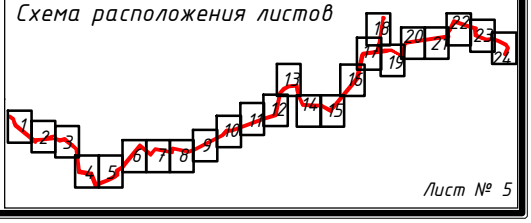

Лист № 5

Схема расположения публичного сервитута

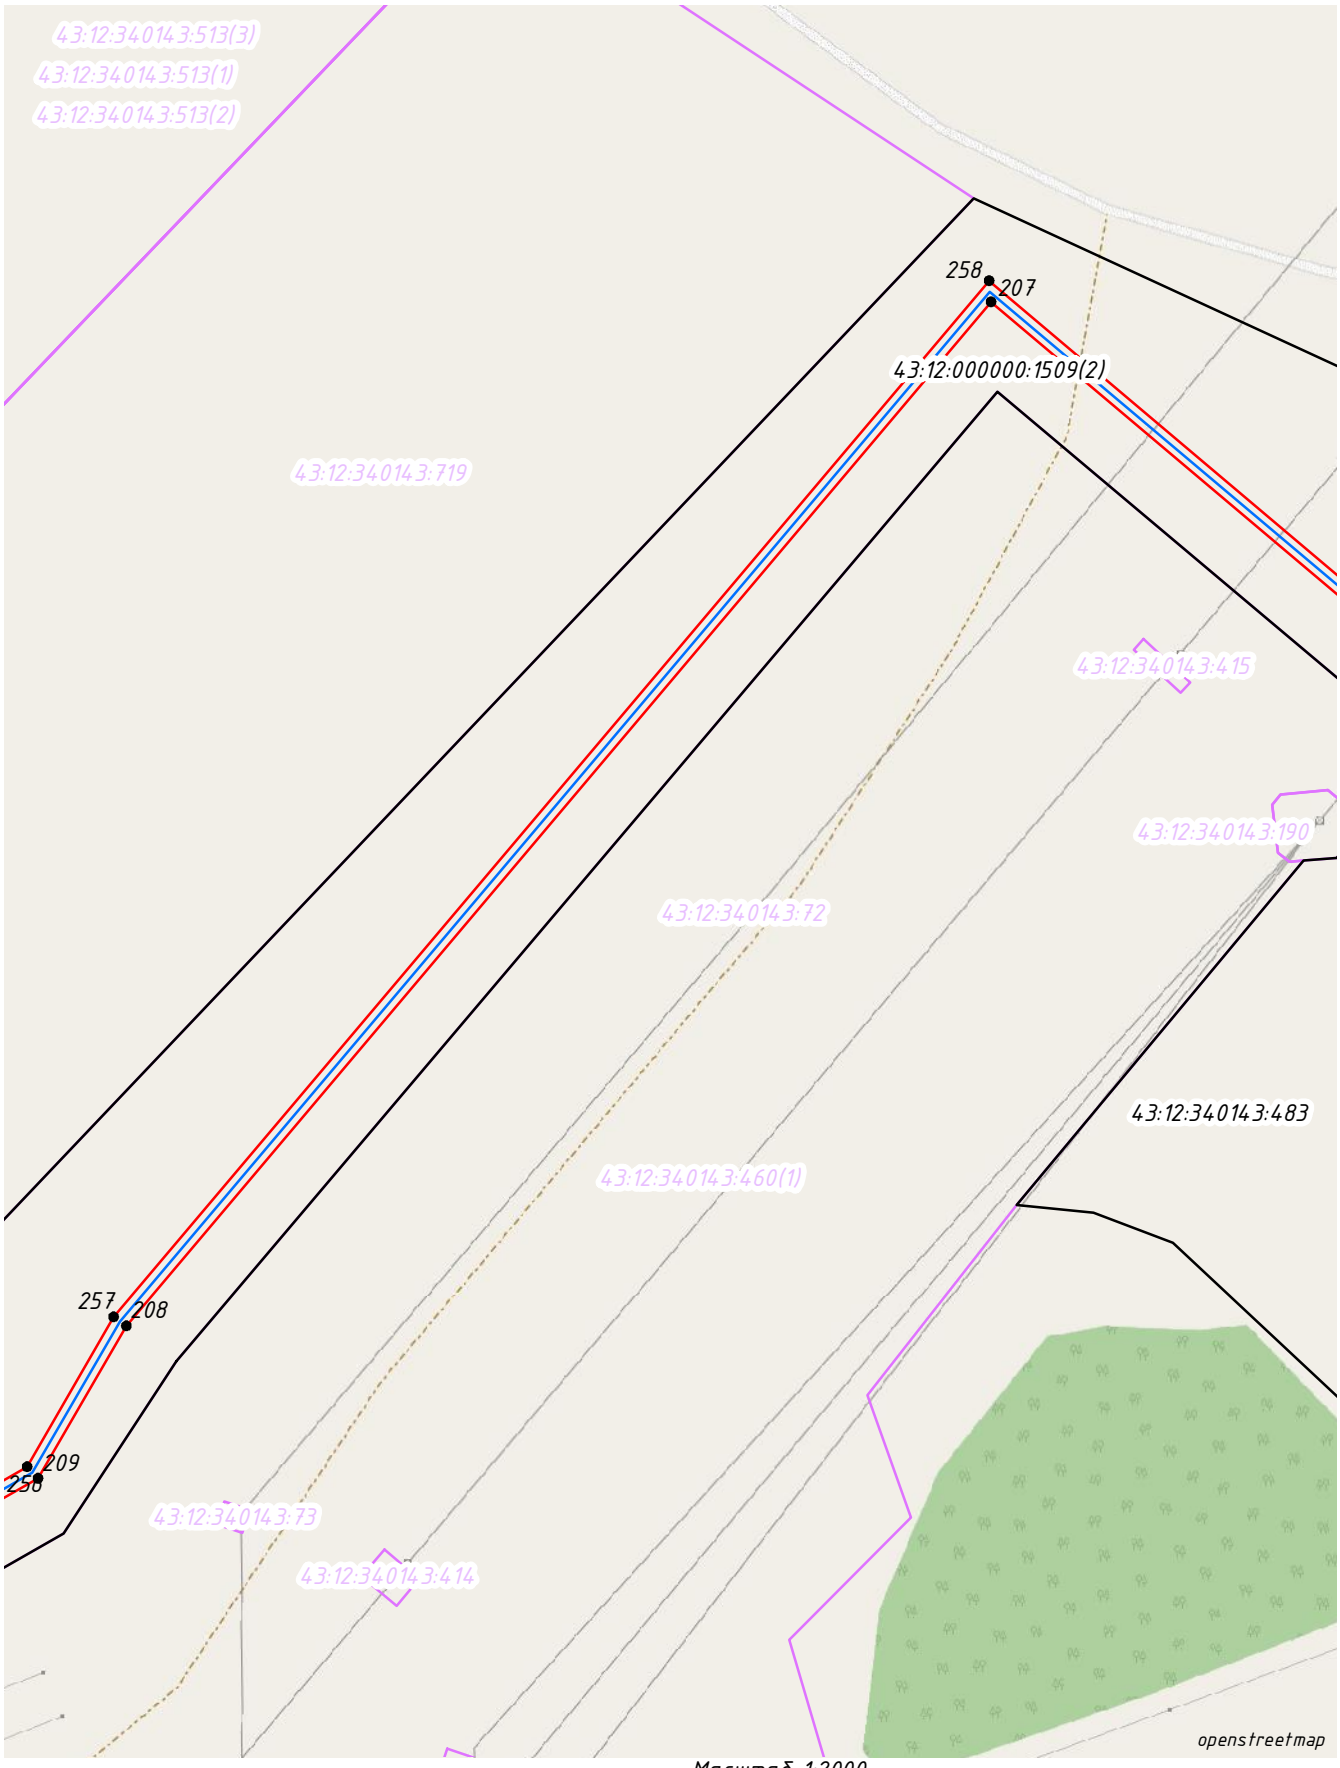

Масштаб 1:2000

Условные обозначения:

- 1 – проектные границы публичного сервитута и характерные точки
- проектное местоположение инженерного сооружения
- границы и кадастровые номера земельных участков, в отношении которых испрашивается публичный сервитут (52:12:0300028:411)
- границы и кадастровые номера земельных участков, по сведениям ЕГРН (52:12:0300028:412)
- установленные границы административно-территориальных образований, населенных пунктов

Схема расположения листов

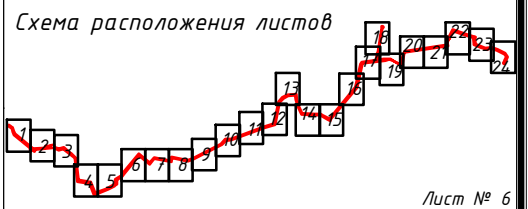

Лист № 6

Схема расположения публичного сервитута

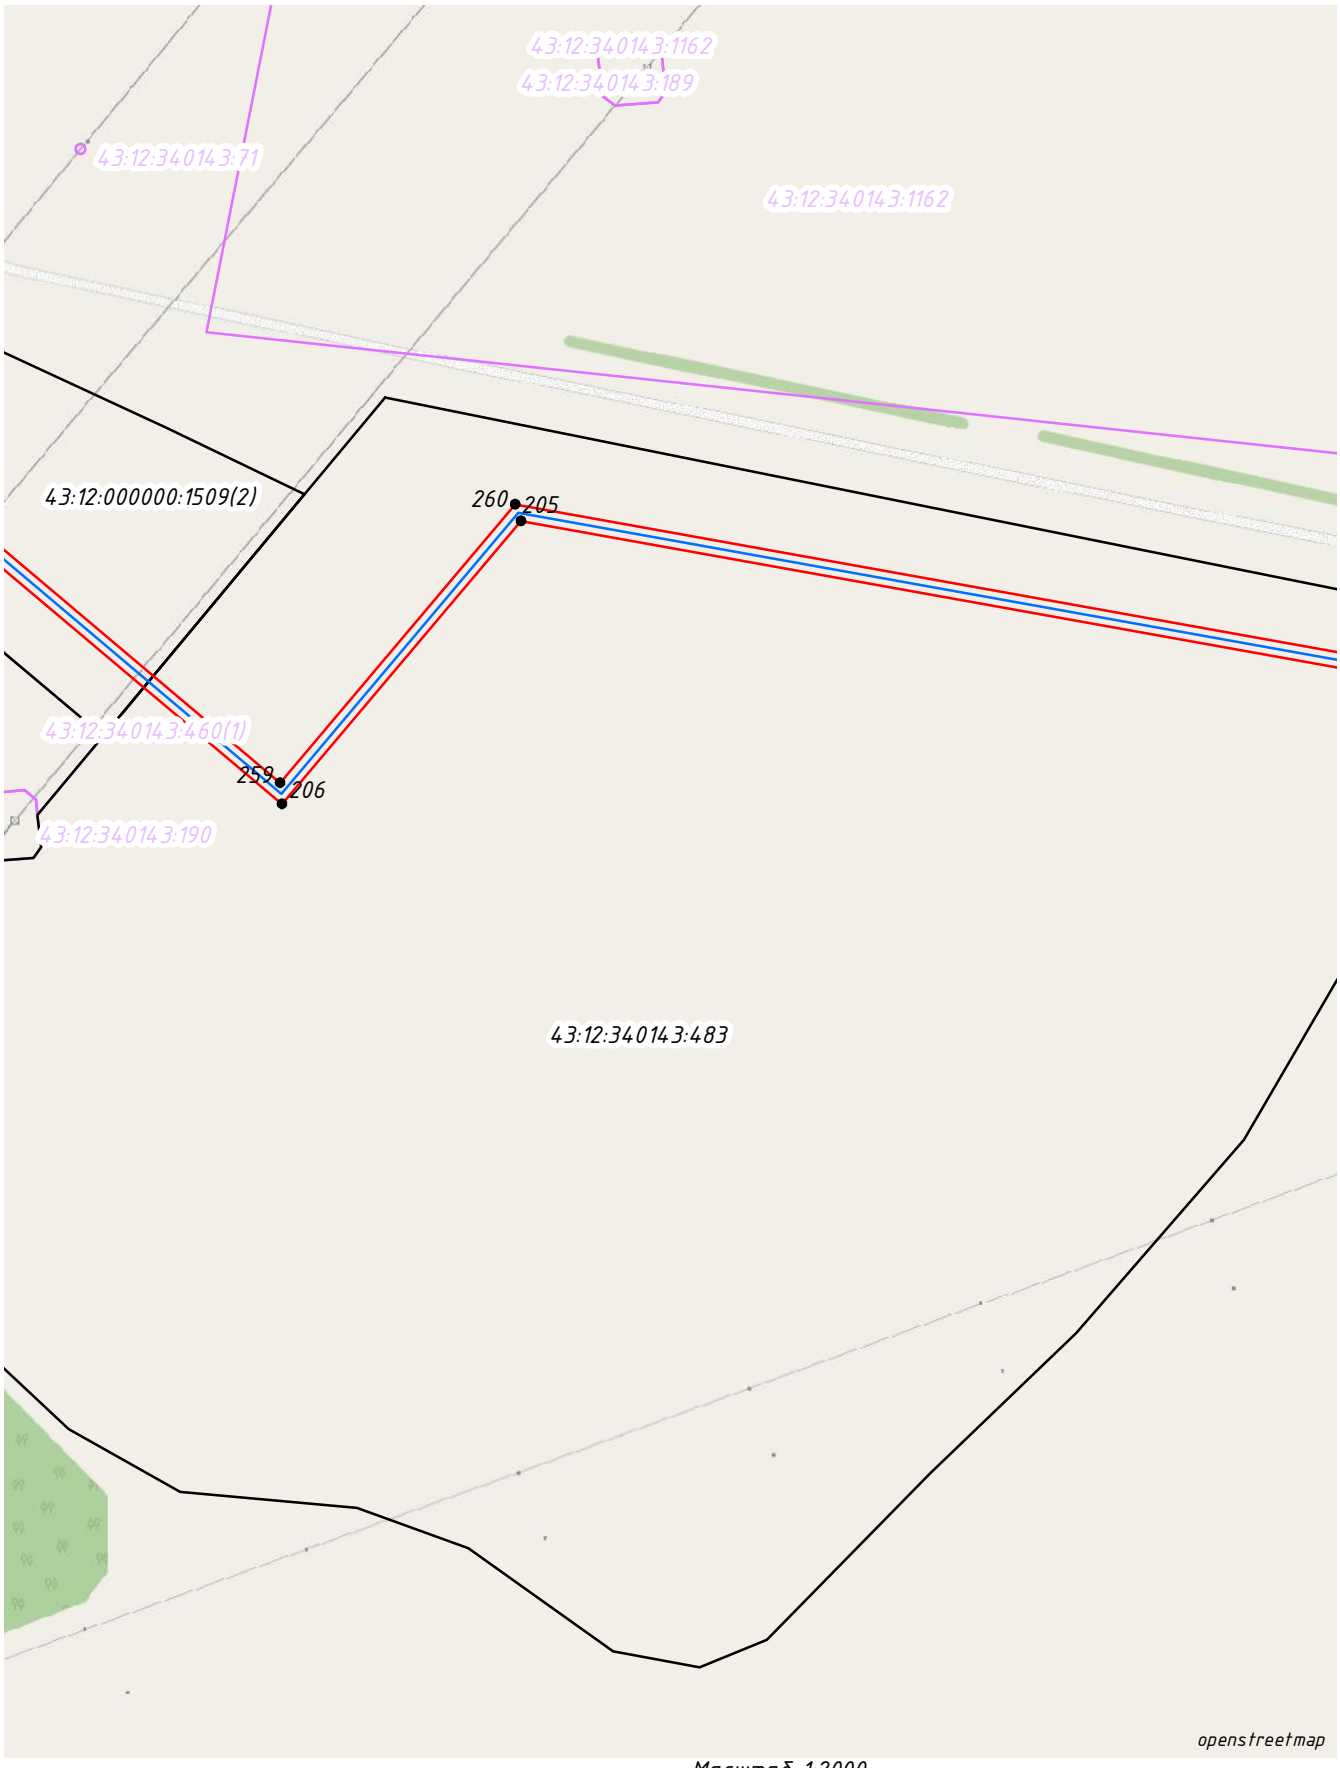

Масштаб 1:2000

Условные обозначения:

1 – проектные границы публичного сервитута и характерные точки

– проектное местоположение инженерного сооружения

– границы и кадастровые номера земельных участков, в отношении которых испрашивается публичный сервитут

52:12:0300028:411

– границы и кадастровые номера земельных участков, по сведениям ЕГРН

52:12:0300028:412

– установленные границы административно-территориальных образований, населенных пунктов

Схема расположения листов

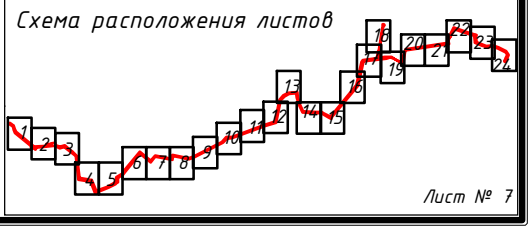

Лист № 7

Схема расположения публичного сервитута

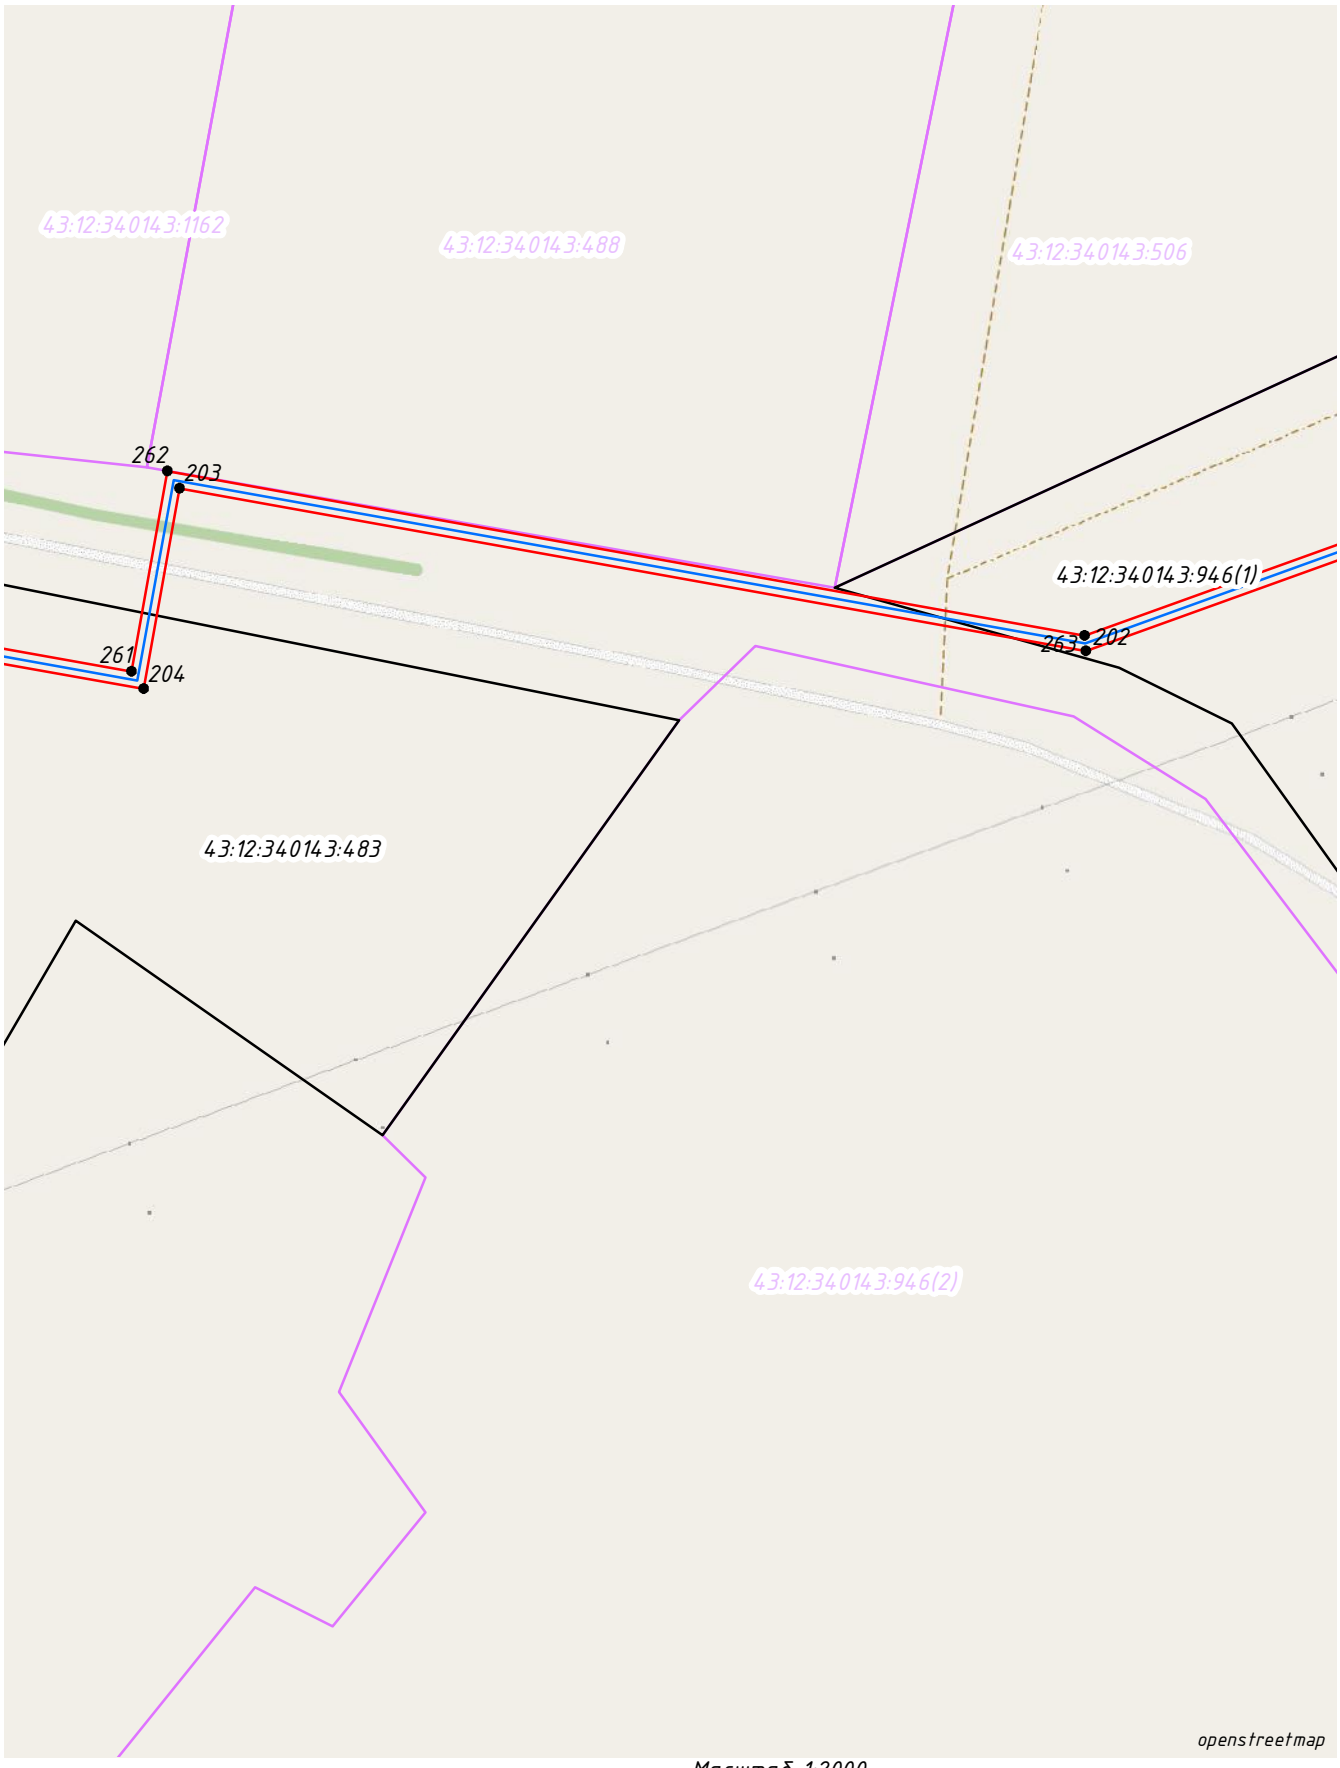

Масштаб 1:2000

Условные обозначения:

1 – проектные границы публичного сервитута и характерные точки

– проектное местоположение инженерного сооружения

– границы и кадастровые номера земельных участков, в отношении которых испрашивается публичный сервитут

52:12:0300028:411

– границы и кадастровые номера земельных участков, по сведениям ЕГРН

52:12:0300028:412

– установленные границы административно-территориальных образований, населенных пунктов

Схема расположения листов

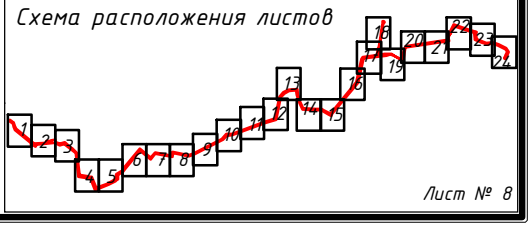

Лист № 8

Схема расположения публичного сервитута

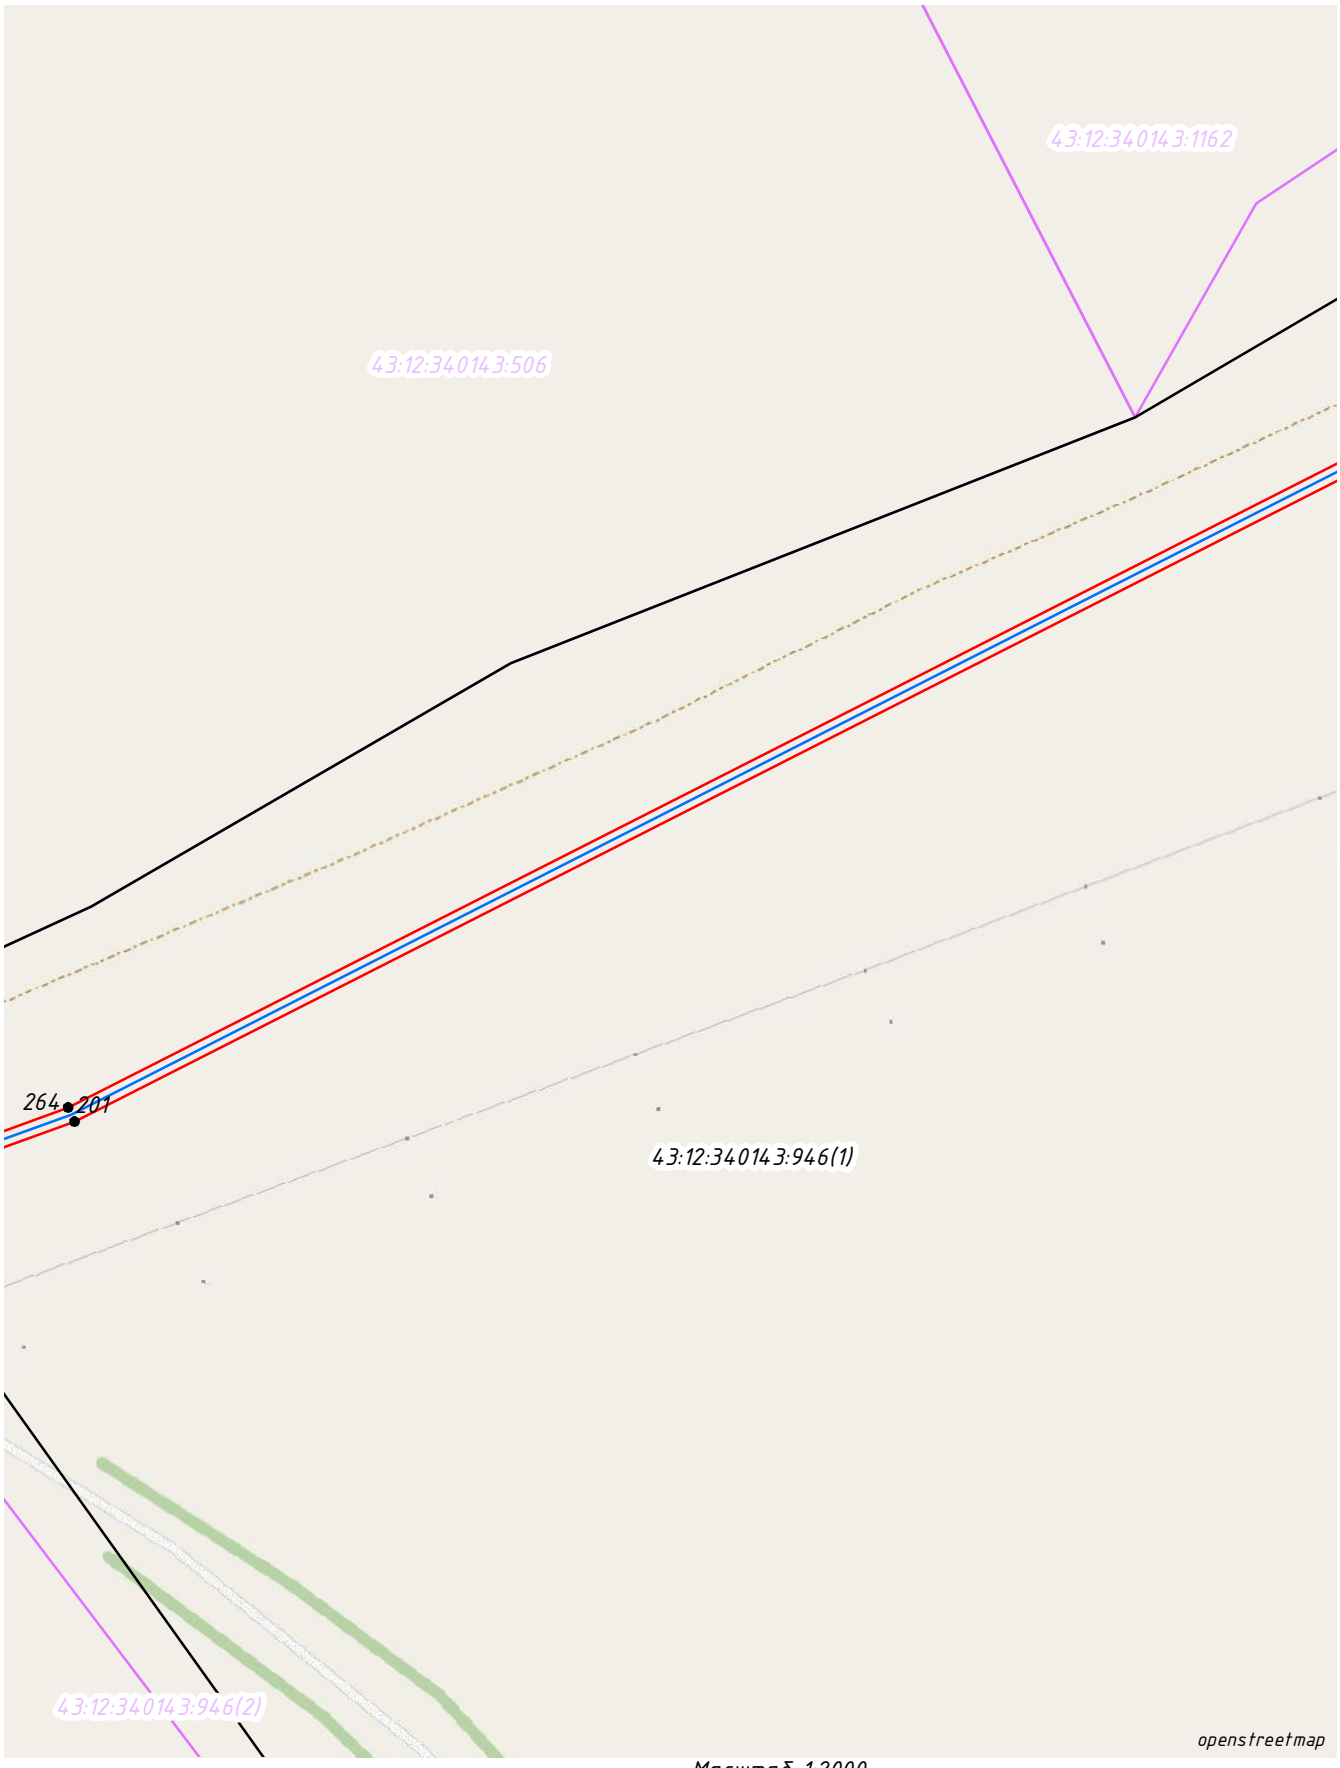

Масштаб 1:2000

Условные обозначения:

1 – проектные границы публичного сервитута и характерные точки

– проектное местоположение инженерного сооружения

– границы и кадастровые номера земельных участков, в отношении которых испрашивается публичный сервитут

52:12:0300028:411

– границы и кадастровые номера земельных участков, по сведениям ЕГРН

52:12:0300028:412

– установленные границы административно-территориальных образований, населенных пунктов

Схема расположения листов

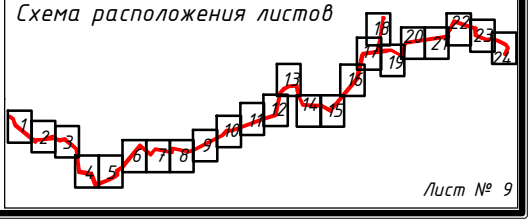

Лист № 9

Схема расположения публичного сервитута

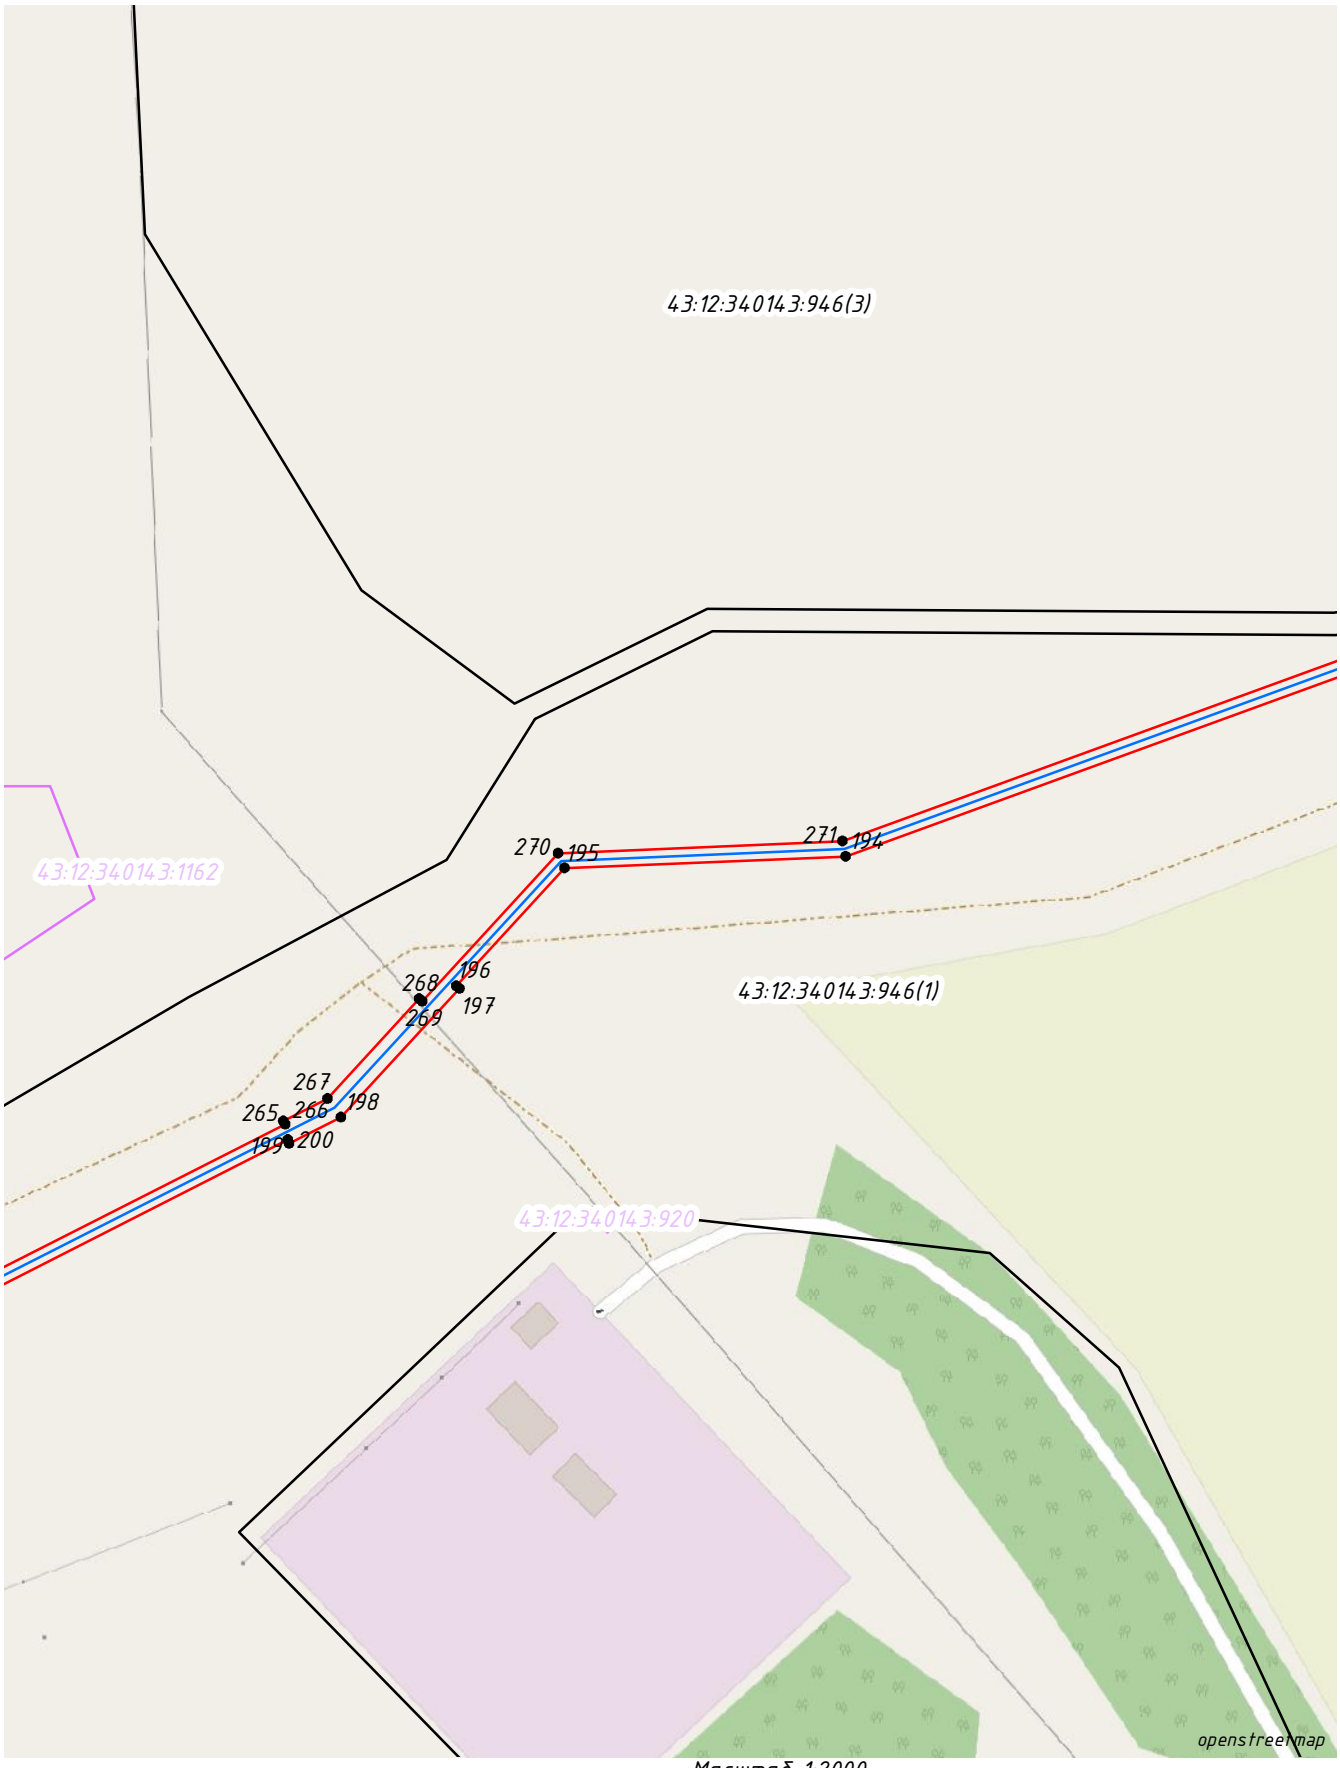

Масштаб 1:2000

Условные обозначения:

1 – проектные границы публичного сервитута и характерные точки

– проектное местоположение инженерного сооружения

– границы и кадастровые номера земельных участков, в отношении которых испрашивается публичный сервитут

52:12:0300028:411

– границы и кадастровые номера земельных участков, по сведениям ЕГРН

52:12:0300028:412

– установленные границы административно-территориальных образований, населенных пунктов

Схема расположения листов

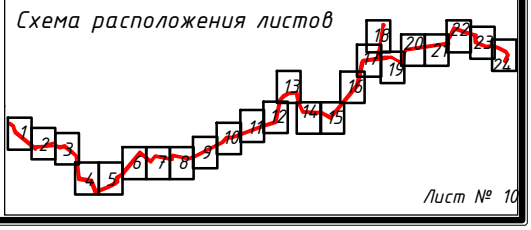

Лист № 10

Схема расположения публичного сервитута

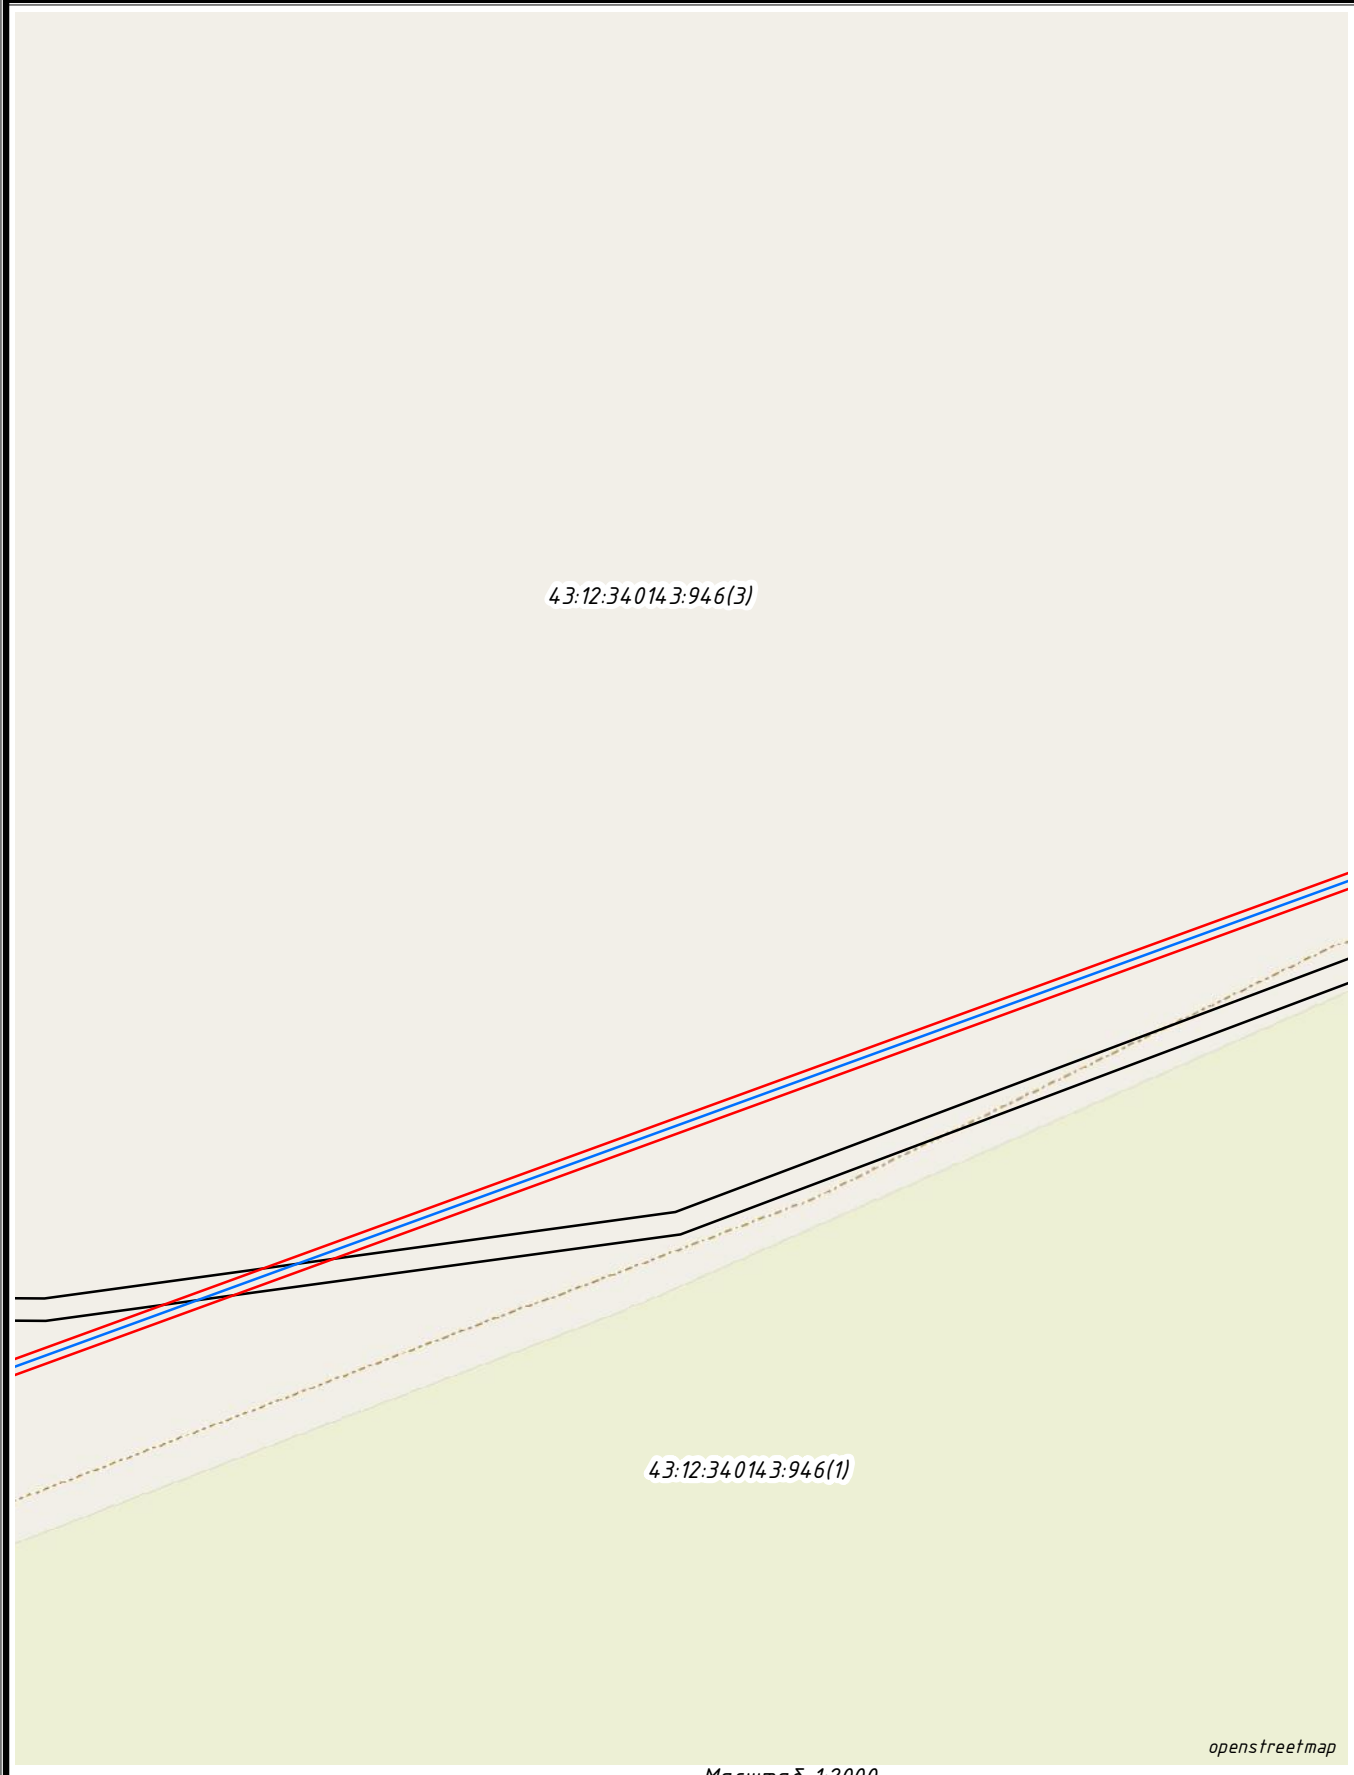

Масштаб 1:2000

Условные обозначения:

1 – проектные границы публичного сервитута и характерные точки

– проектное местоположение инженерного сооружения

– границы и кадастровые номера земельных участков, в отношении которых испрашивается публичный сервитут

52:12:0300028:411

– границы и кадастровые номера земельных участков, по сведениям ЕГРН

52:12:0300028:412

– установленные границы административно-территориальных образований, населенных пунктов

Схема расположения листов

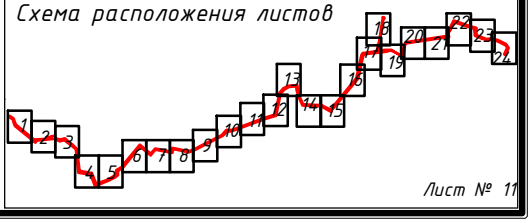

Лист № 11

Схема расположения публичного сервитута

Масштаб 1:2000

Условные обозначения:

1 – проектные границы публичного сервитута и характерные точки

– проектное местоположение инженерного сооружения

– границы и кадастровые номера земельных участков, в отношении которых испрашивается публичный сервитут

52:12:0300028:411

– границы и кадастровые номера земельных участков, по сведениям ЕГРН

52:12:0300028:412

– установленные границы административно-территориальных образований, населенных пунктов

Схема расположения листов

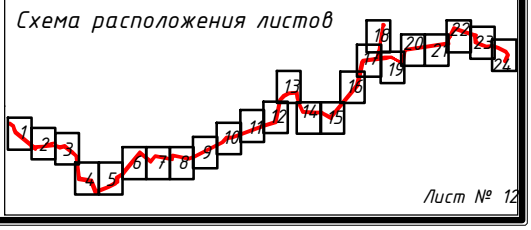

Лист № 12

Схема расположения публичного сервитута

Масштаб 1:2000

Условные обозначения:

1 – проектные границы публичного сервитута и характерные точки

– проектное местоположение инженерного сооружения

– границы и кадастровые номера земельных участков, в отношении которых испрашивается публичный сервитут

52:12:0300028:411

– границы и кадастровые номера земельных участков, по сведениям ЕГРН

52:12:0300028:412

– установленные границы административно-территориальных образований, населенных пунктов

Схема расположения листов

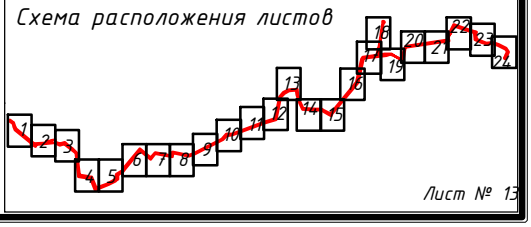

Лист № 13

Схема расположения публичного сервитута

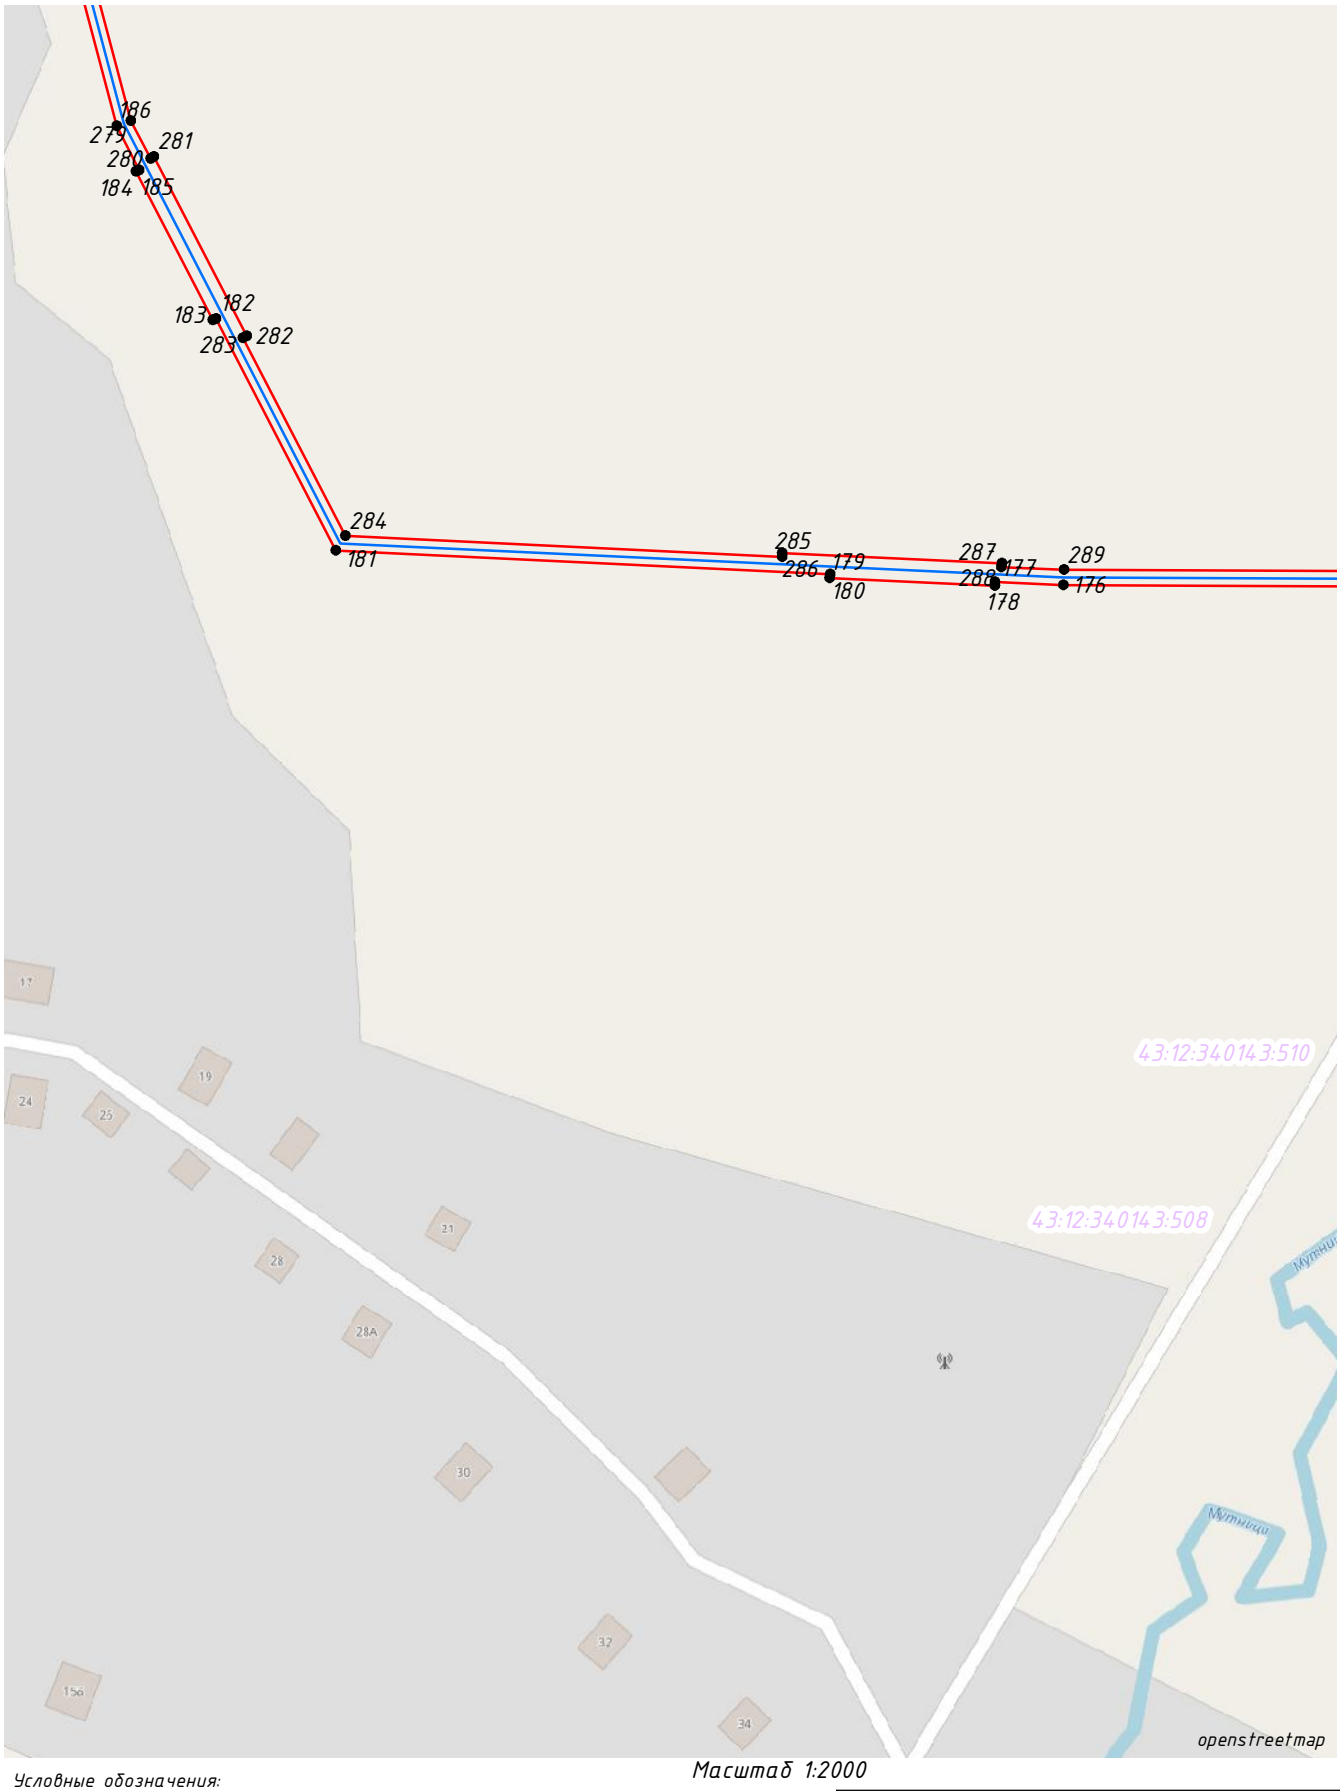

Масштаб 1:2000

Условные обозначения:

1 – проектные границы публичного сервитута и характерные точки

– проектное местоположение инженерного сооружения

– границы и кадастровые номера земельных участков, в отношении которых испрашивается публичный сервитут

52:12:0300028:411

– границы и кадастровые номера земельных участков, по сведениям ЕГРН

52:12:0300028:412

– установленные границы административно-территориальных образований, населенных пунктов

Схема расположения листов

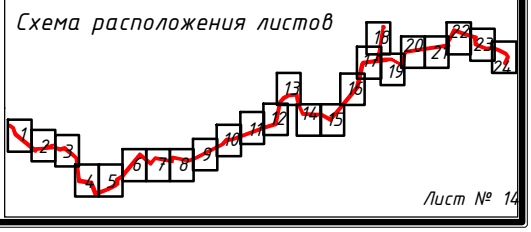

Лист № 14

Схема расположения публичного сервитута

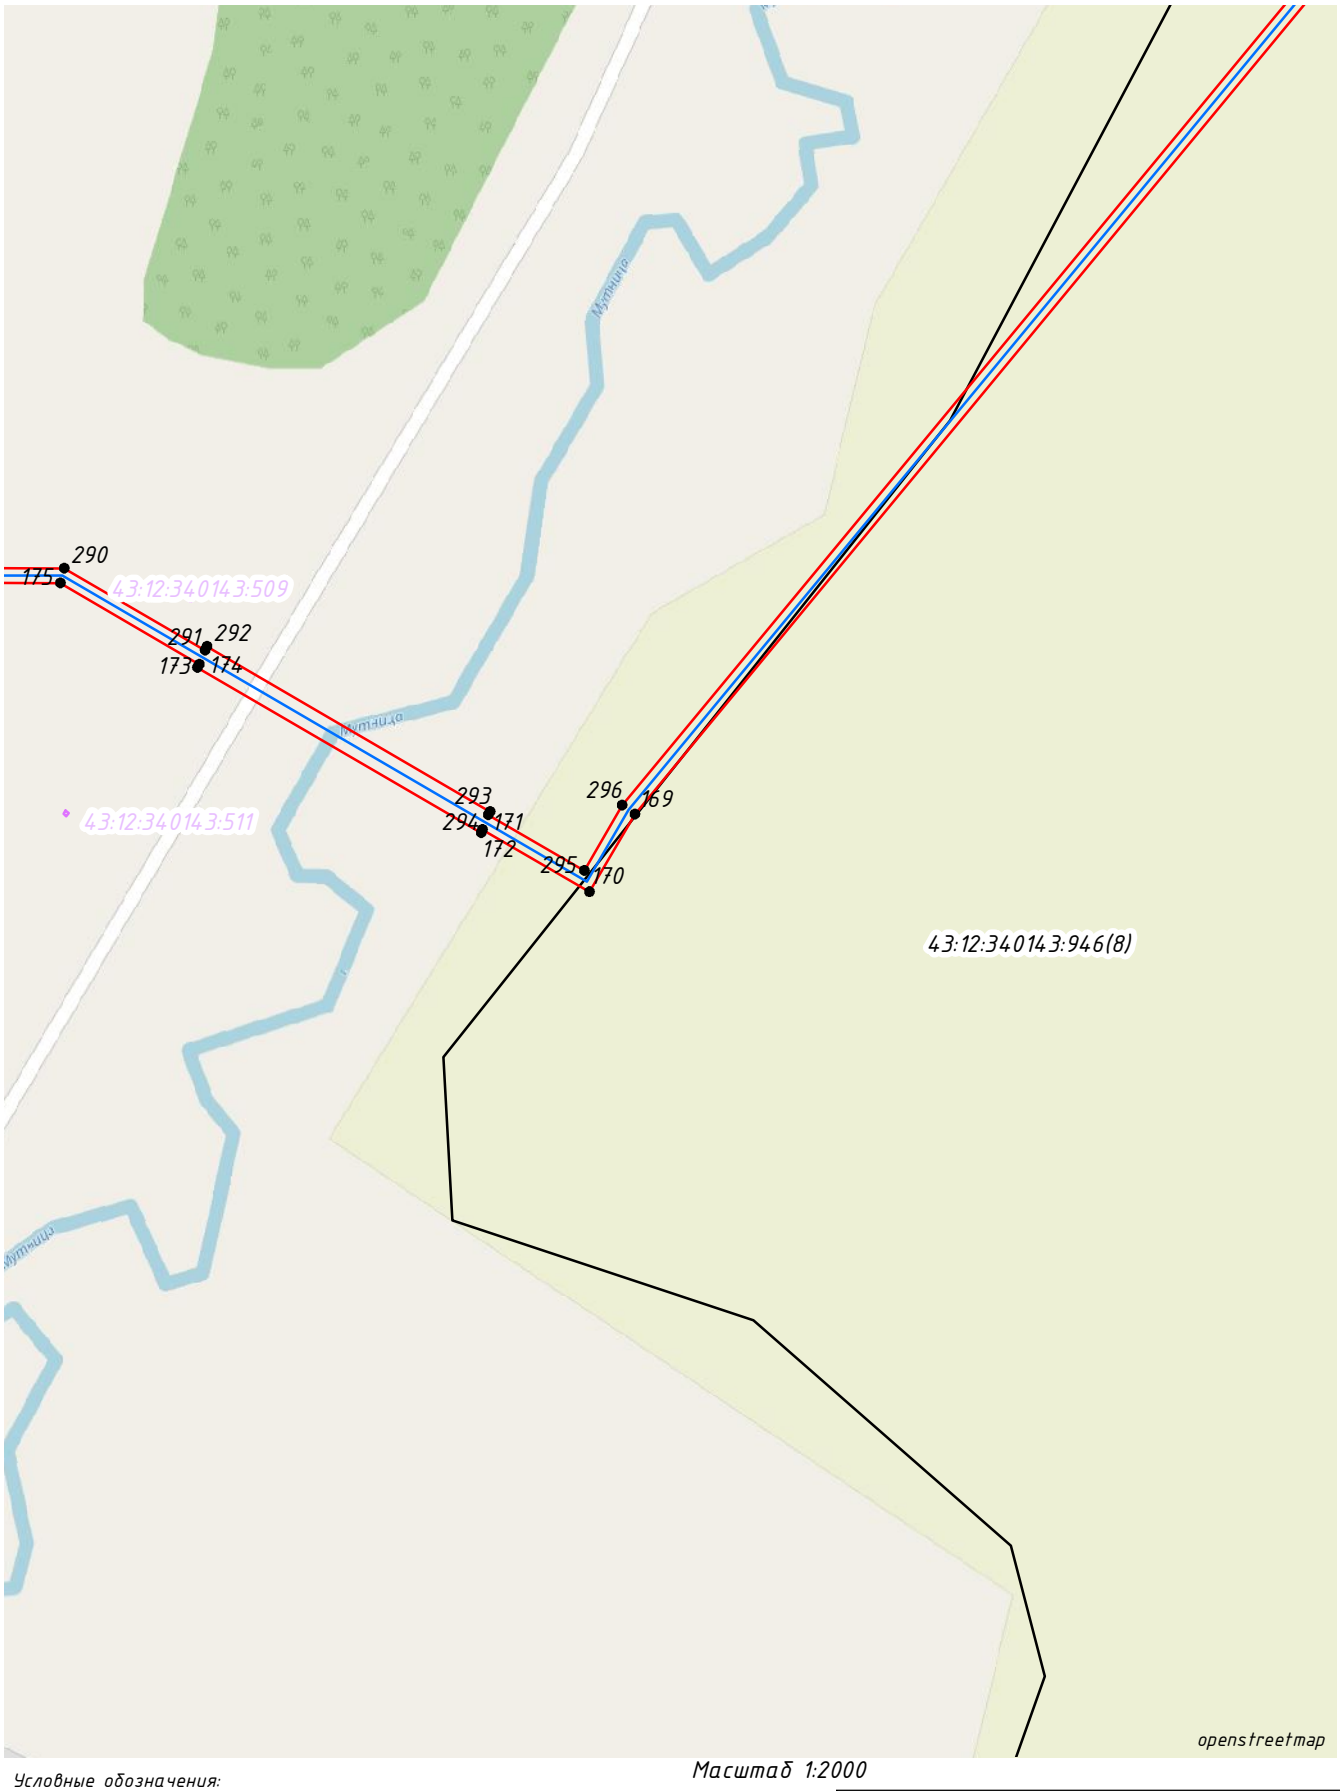

Масштаб 1:2000

Условные обозначения:

- проектные границы публичного сервитута и характерные точки
- проектное местоположение инженерного сооружения
- границы и кадастровые номера земельных участков, в отношении которых испрашивается публичный сервитут (52:12:0300028:411)
- границы и кадастровые номера земельных участков, по сведениям ЕГРН (52:12:0300028:412)
- установленные границы административно-территориальных образований, населенных пунктов

Схема расположения листов

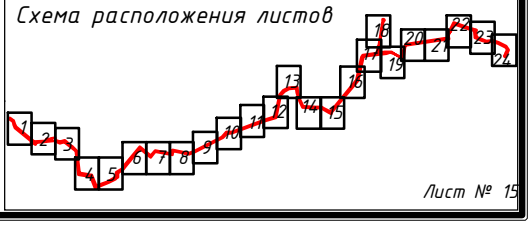

Лист № 15

Схема расположения публичного сервитута

Масштаб 1:2000

Условные обозначения:

1 – проектные границы публичного сервитута и характерные точки

– проектное местоположение инженерного сооружения

– границы и кадастровые номера земельных участков, в отношении которых испрашивается публичный сервитут

52:12:0300028:411

– границы и кадастровые номера земельных участков, по сведениям ЕГРН

52:12:0300028:412

– установленные границы административно-территориальных образований, населенных пунктов

Схема расположения листов

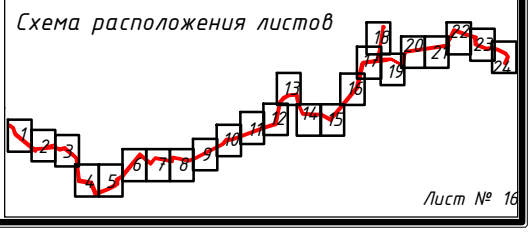

Лист № 16

Схема расположения публичного сервитута

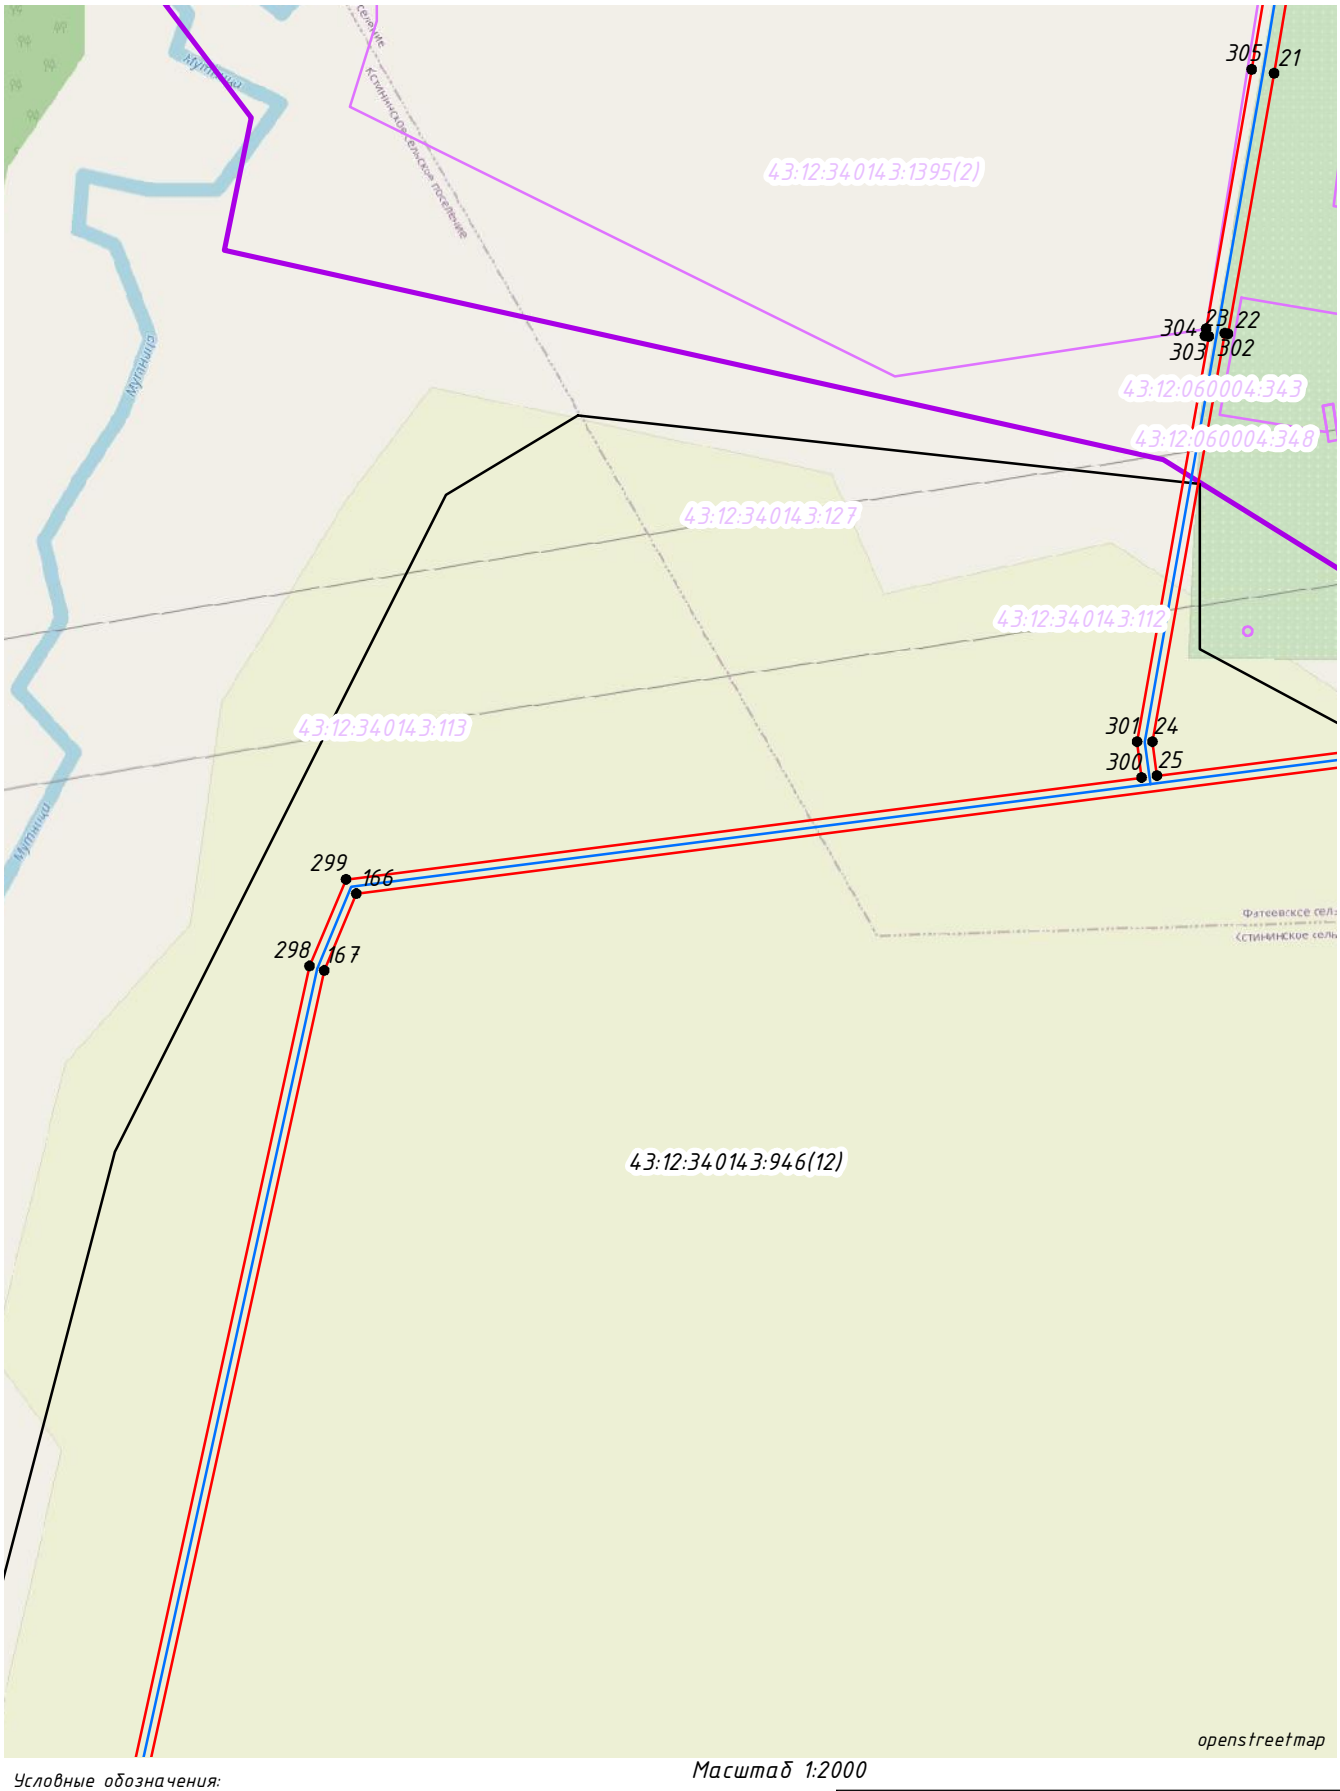

Масштаб 1:2000

Условные обозначения:

1 – проектные границы публичного сервитута и характерные точки

– проектное местоположение инженерного сооружения

– границы и кадастровые номера земельных участков,

52:12:0300028:411 в отношении которых испрашивается публичный сервитут

– границы и кадастровые номера земельных участков,

52:12:0300028:412 по сведениям ЕГРН

– установленные границы административно-территориальных образований, населенных пунктов

Схема расположения листов

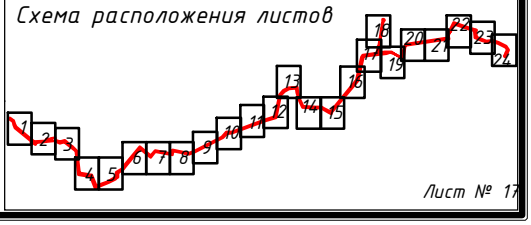

Лист № 17

Схема расположения публичного сервитута

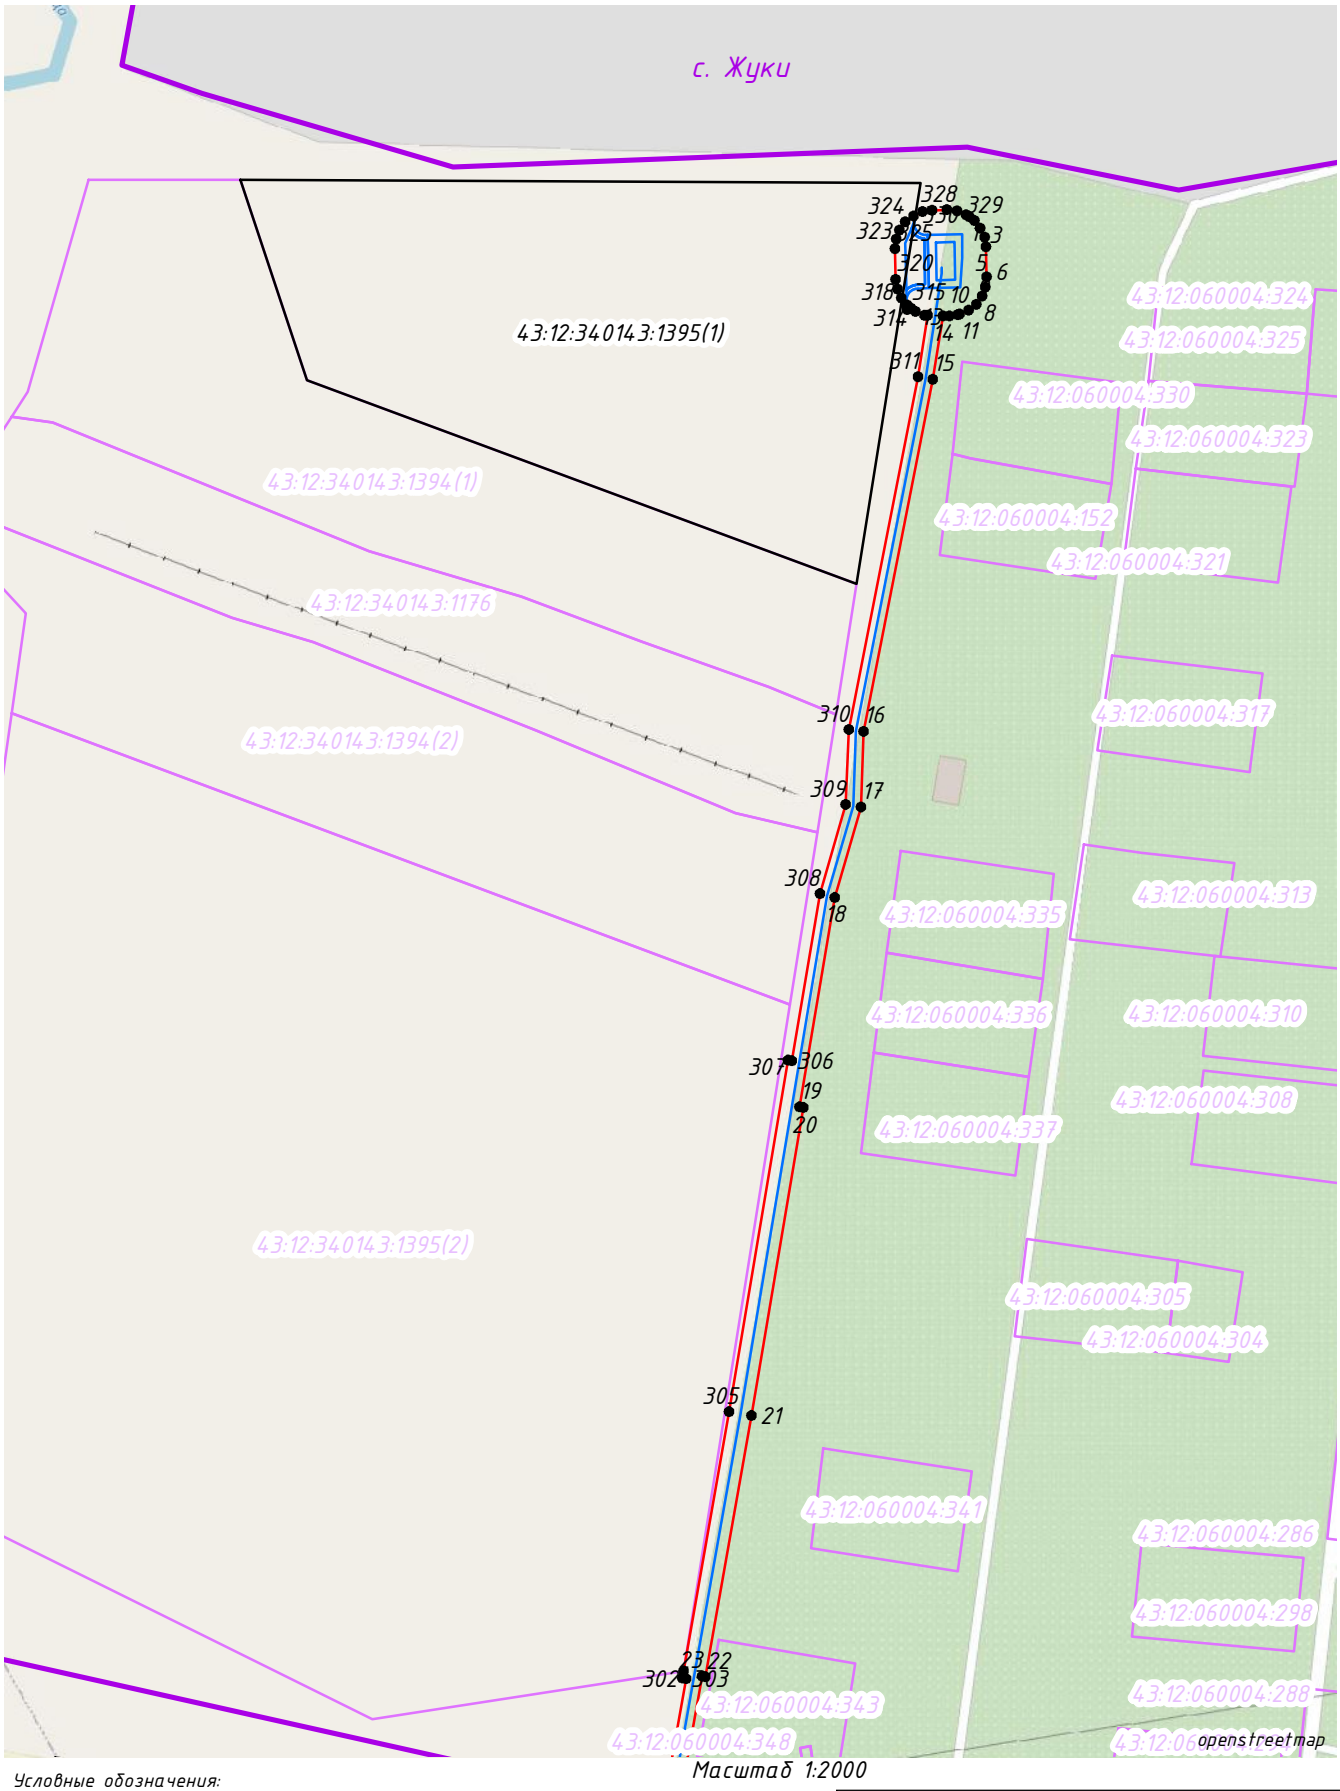

Масштаб 1:2000

Условные обозначения:

- 1 – проектные границы публичного сервитута и характерные точки
- проектное местоположение инженерного сооружения
- границы и кадастровые номера земельных участков, в отношении которых испрашивается публичный сервитут (52:12:0300028:411)
- границы и кадастровые номера земельных участков, по сведениям ЕГРН (52:12:0300028:412)
- установленные границы административно-территориальных образований, населенных пунктов

Схема расположения листов

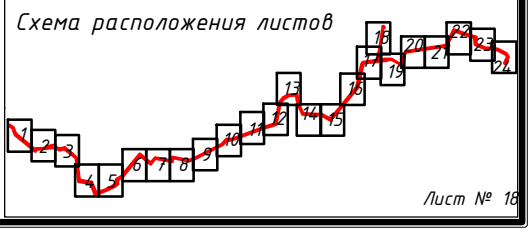

Лист № 18

Схема расположения публичного сервитута

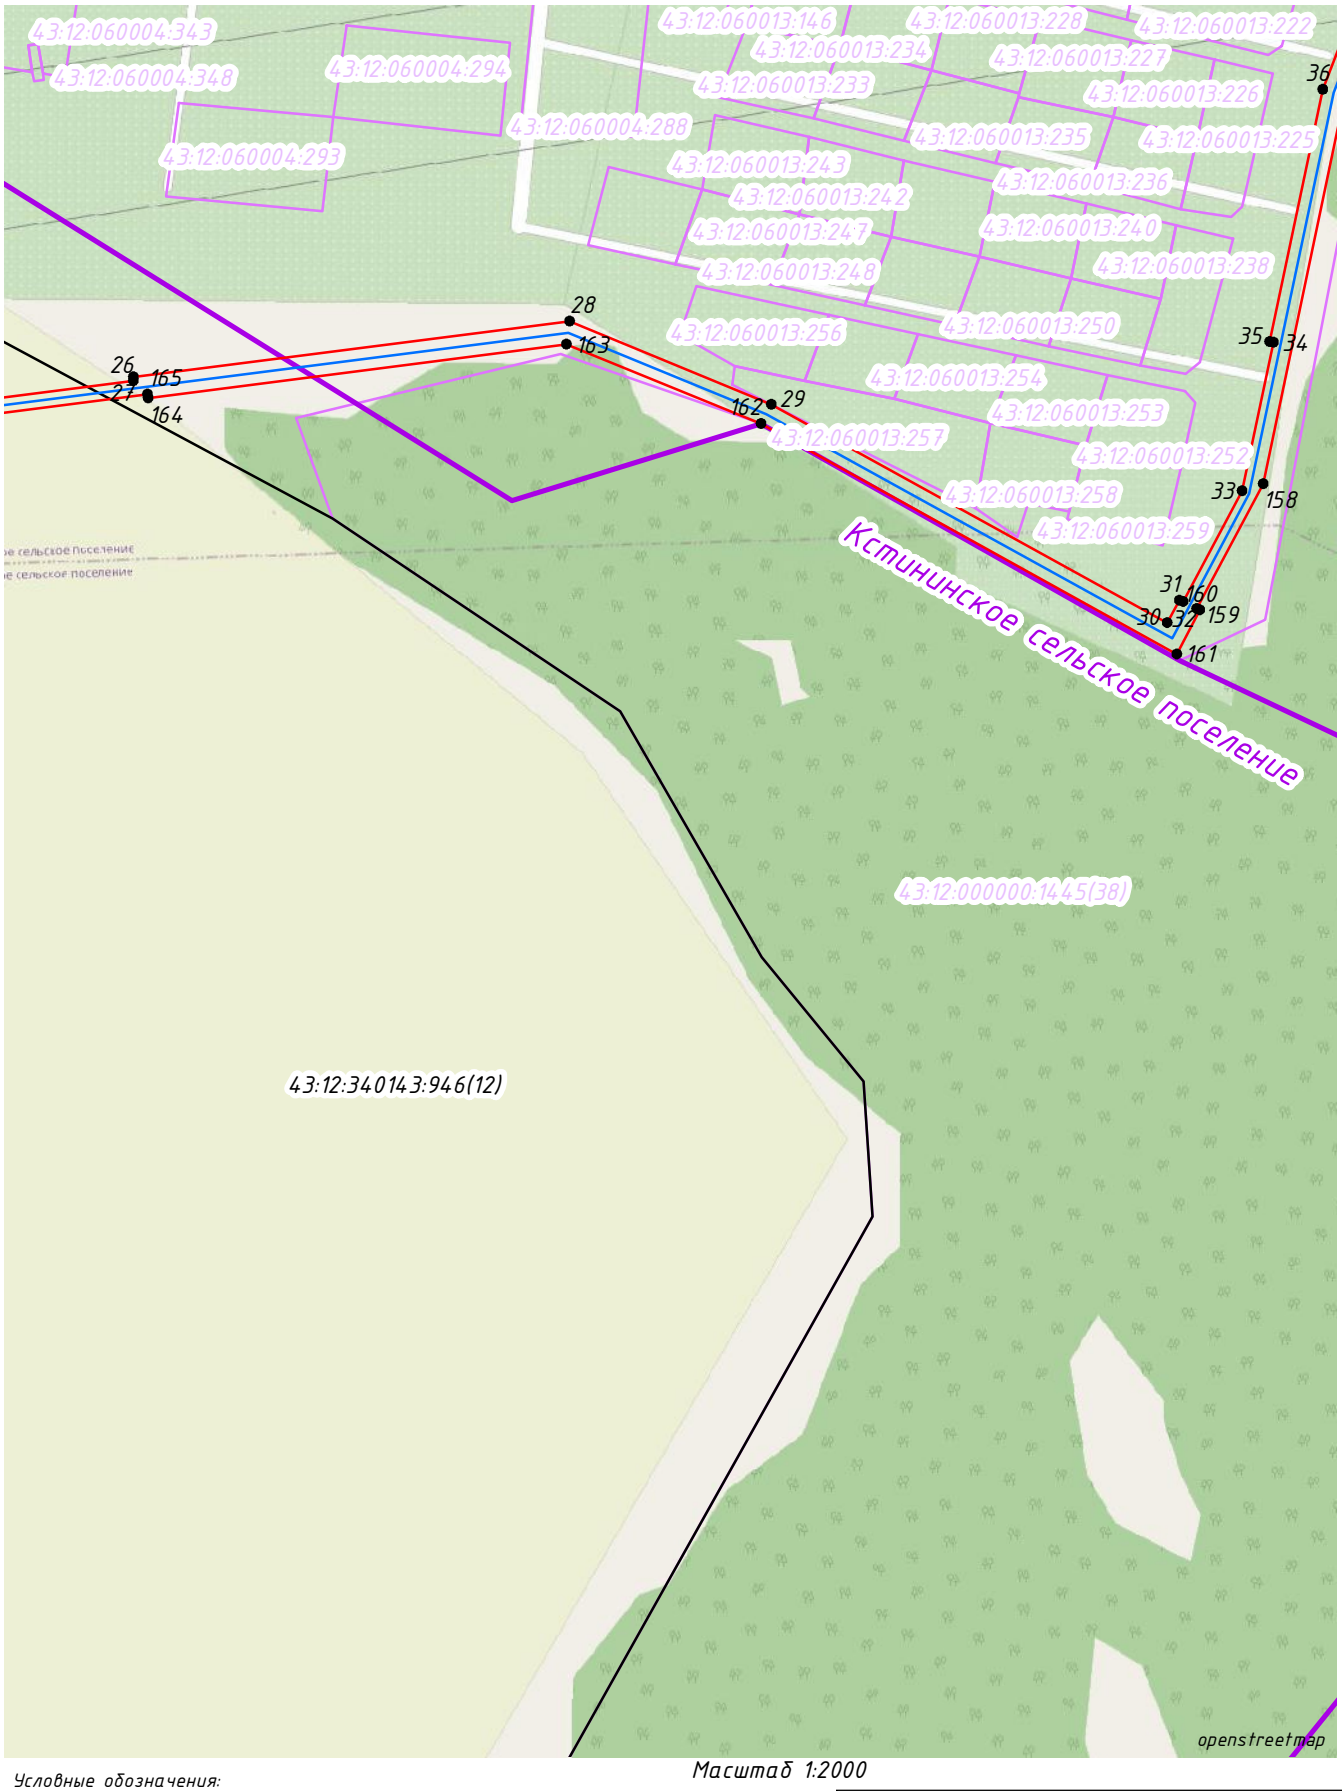

Масштаб 1:2000

Условные обозначения:

- проектные границы публичного сервитута и характерные точки
- проектное местоположение инженерного сооружения
- границы и кадастровые номера земельных участков, в отношении которых испрашивается публичный сервитут (52:12:0300028:411)
- границы и кадастровые номера земельных участков, по сведениям ЕГРН (52:12:0300028:412)
- установленные границы административно-территориальных образований, населенных пунктов

Схема расположения листов

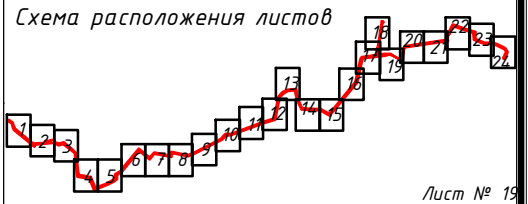

Лист № 19

Схема расположения публичного сервитута

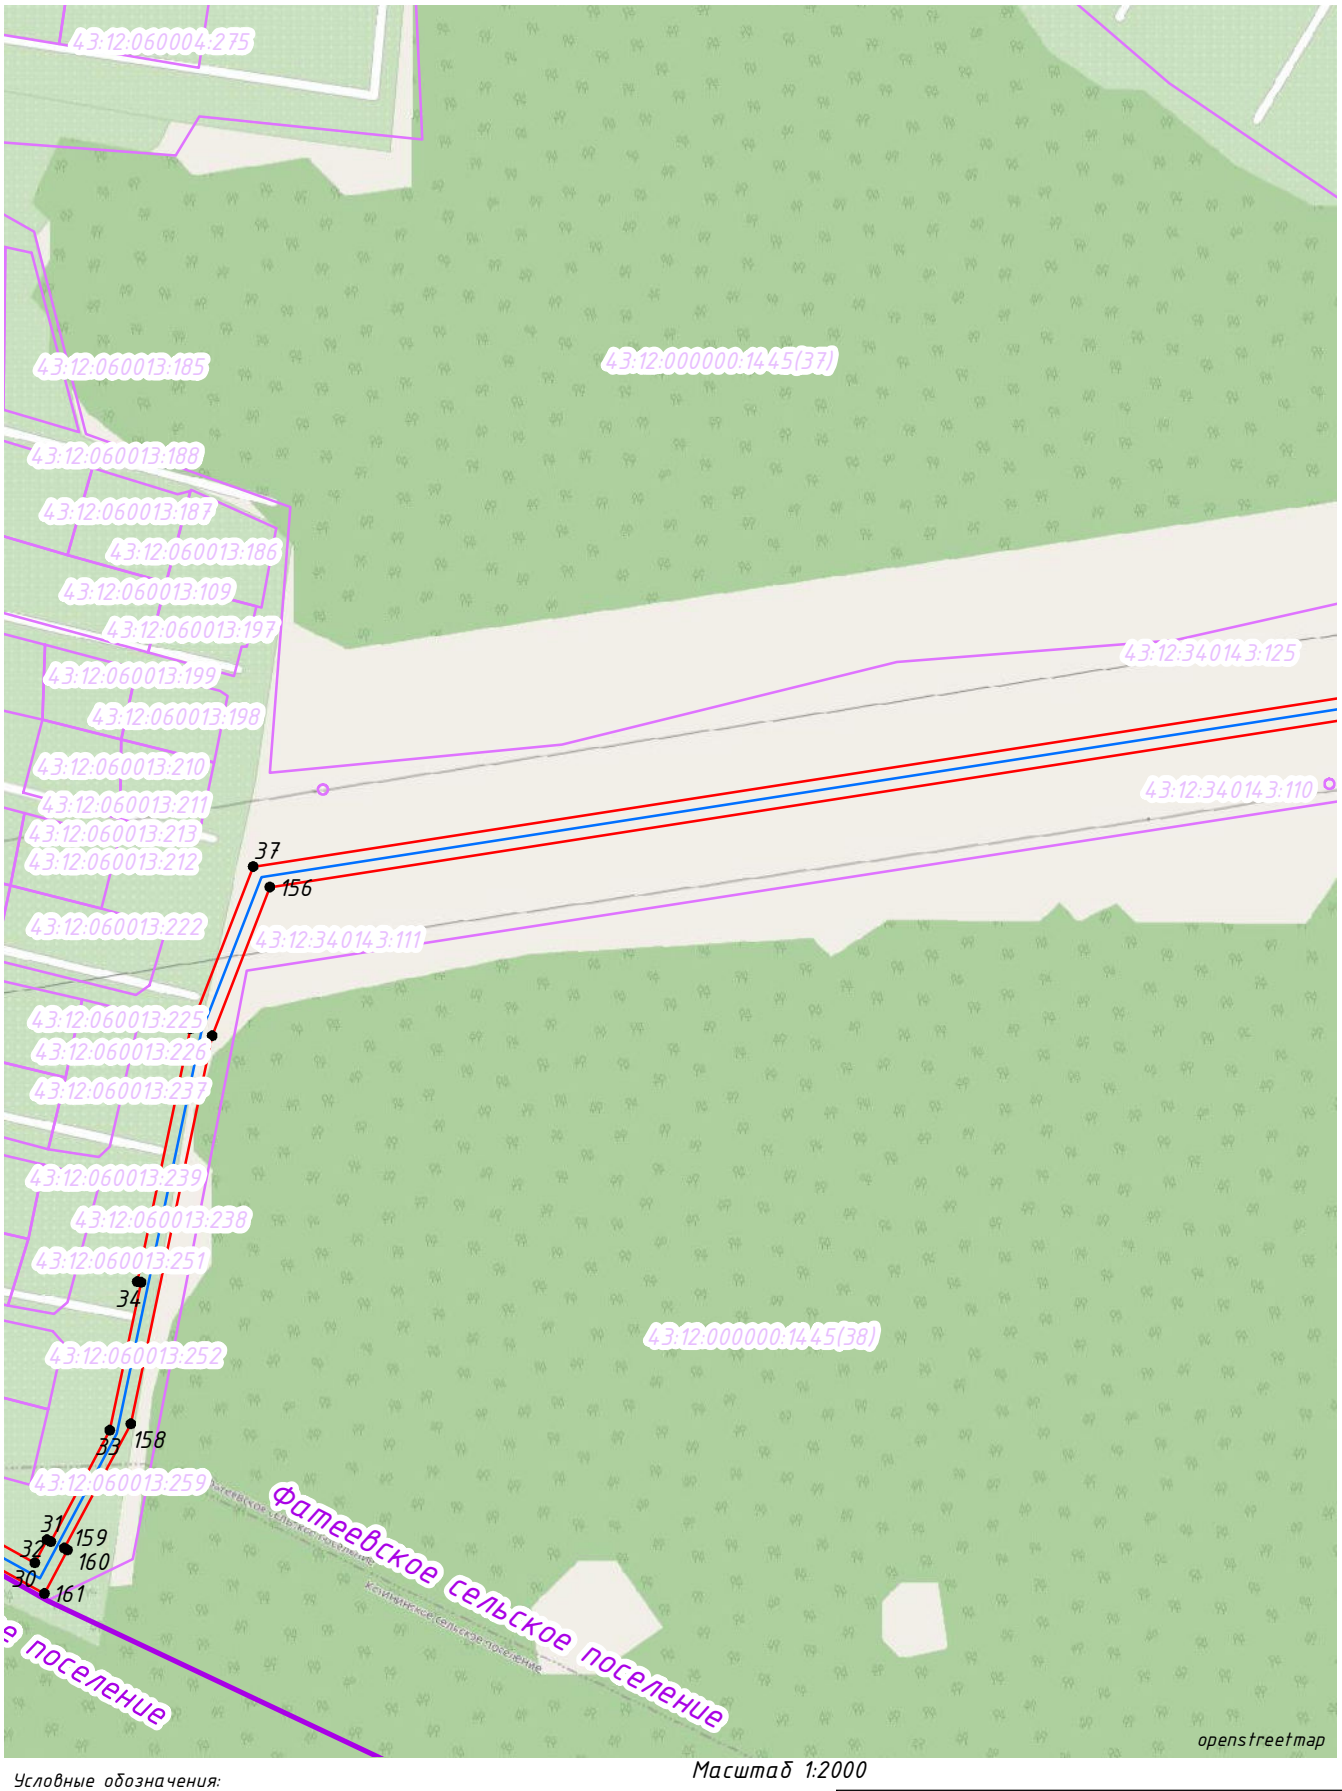

Масштаб 1:2000

Условные обозначения:

1 – проектные границы публичного сервитута и характерные точки

– проектное местоположение инженерного сооружения

– границы и кадастровые номера земельных участков, в отношении которых испрашивается публичный сервитут

52:12:0300028:411

– границы и кадастровые номера земельных участков, по сведениям ЕГРН

52:12:0300028:412

– установленные границы административно-территориальных образований, населенных пунктов

Схема расположения листов

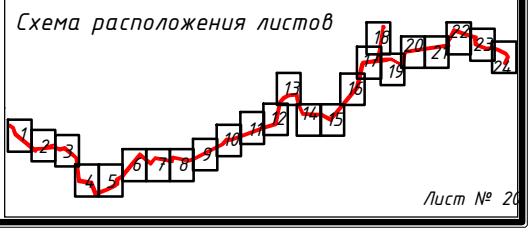

Лист № 2

Схема расположения публичного сервитута

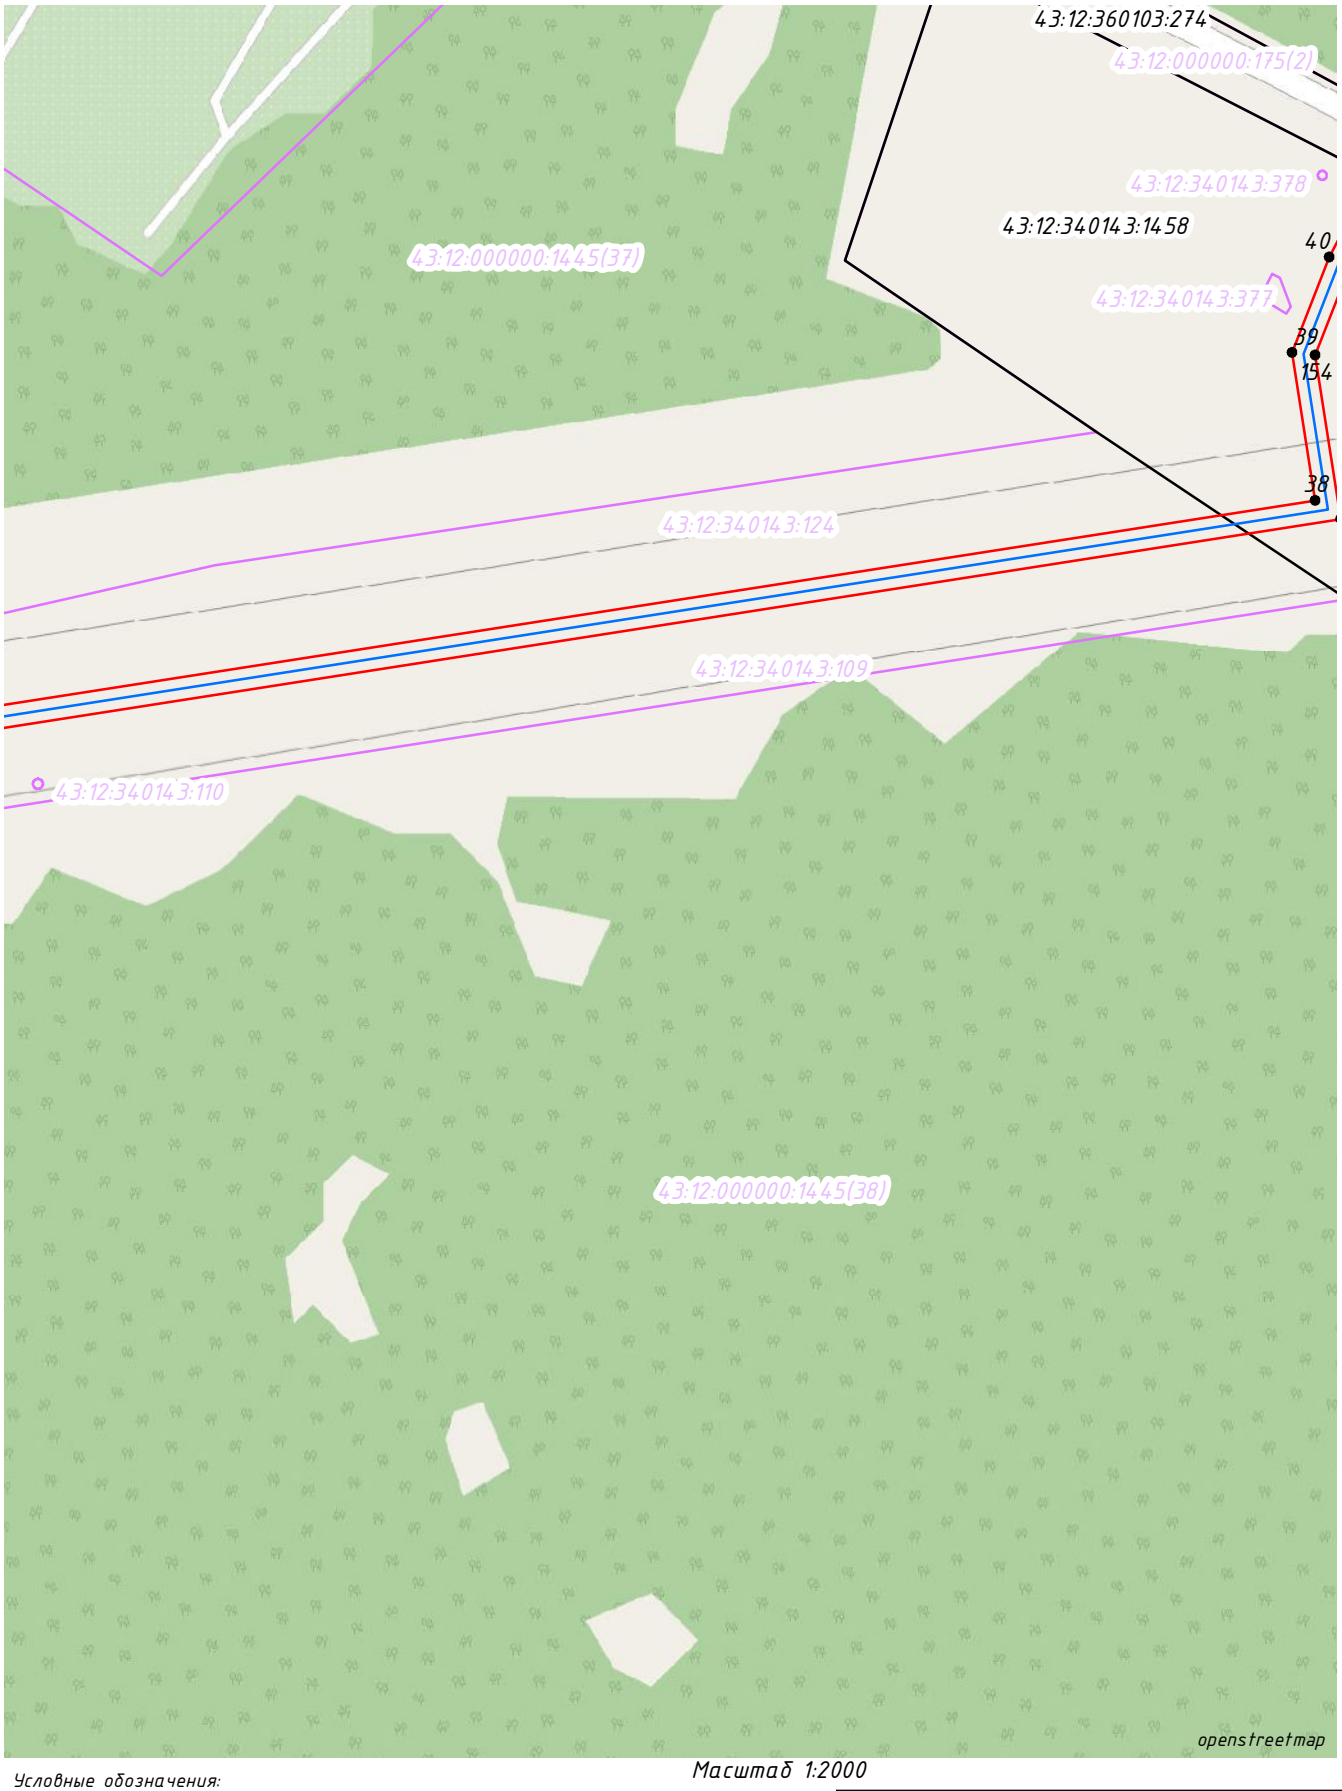

Масштаб 1:2000

Условные обозначения:

1 – проектные границы публичного сервитута и характерные точки

– проектное местоположение инженерного сооружения

– границы и кадастровые номера земельных участков, в отношении которых испрашивается публичный сервитут

52:12:0300028:411

– границы и кадастровые номера земельных участков, по сведениям ЕГРН

52:12:0300028:412

– установленные границы административно-территориальных образований, населенных пунктов

Схема расположения листов

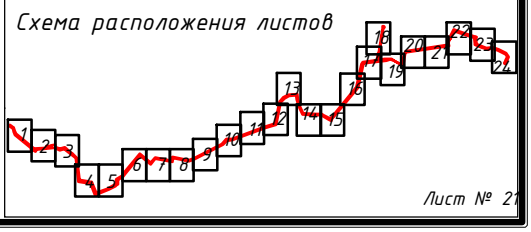

Лист № 21

Схема расположения публичного сервитута

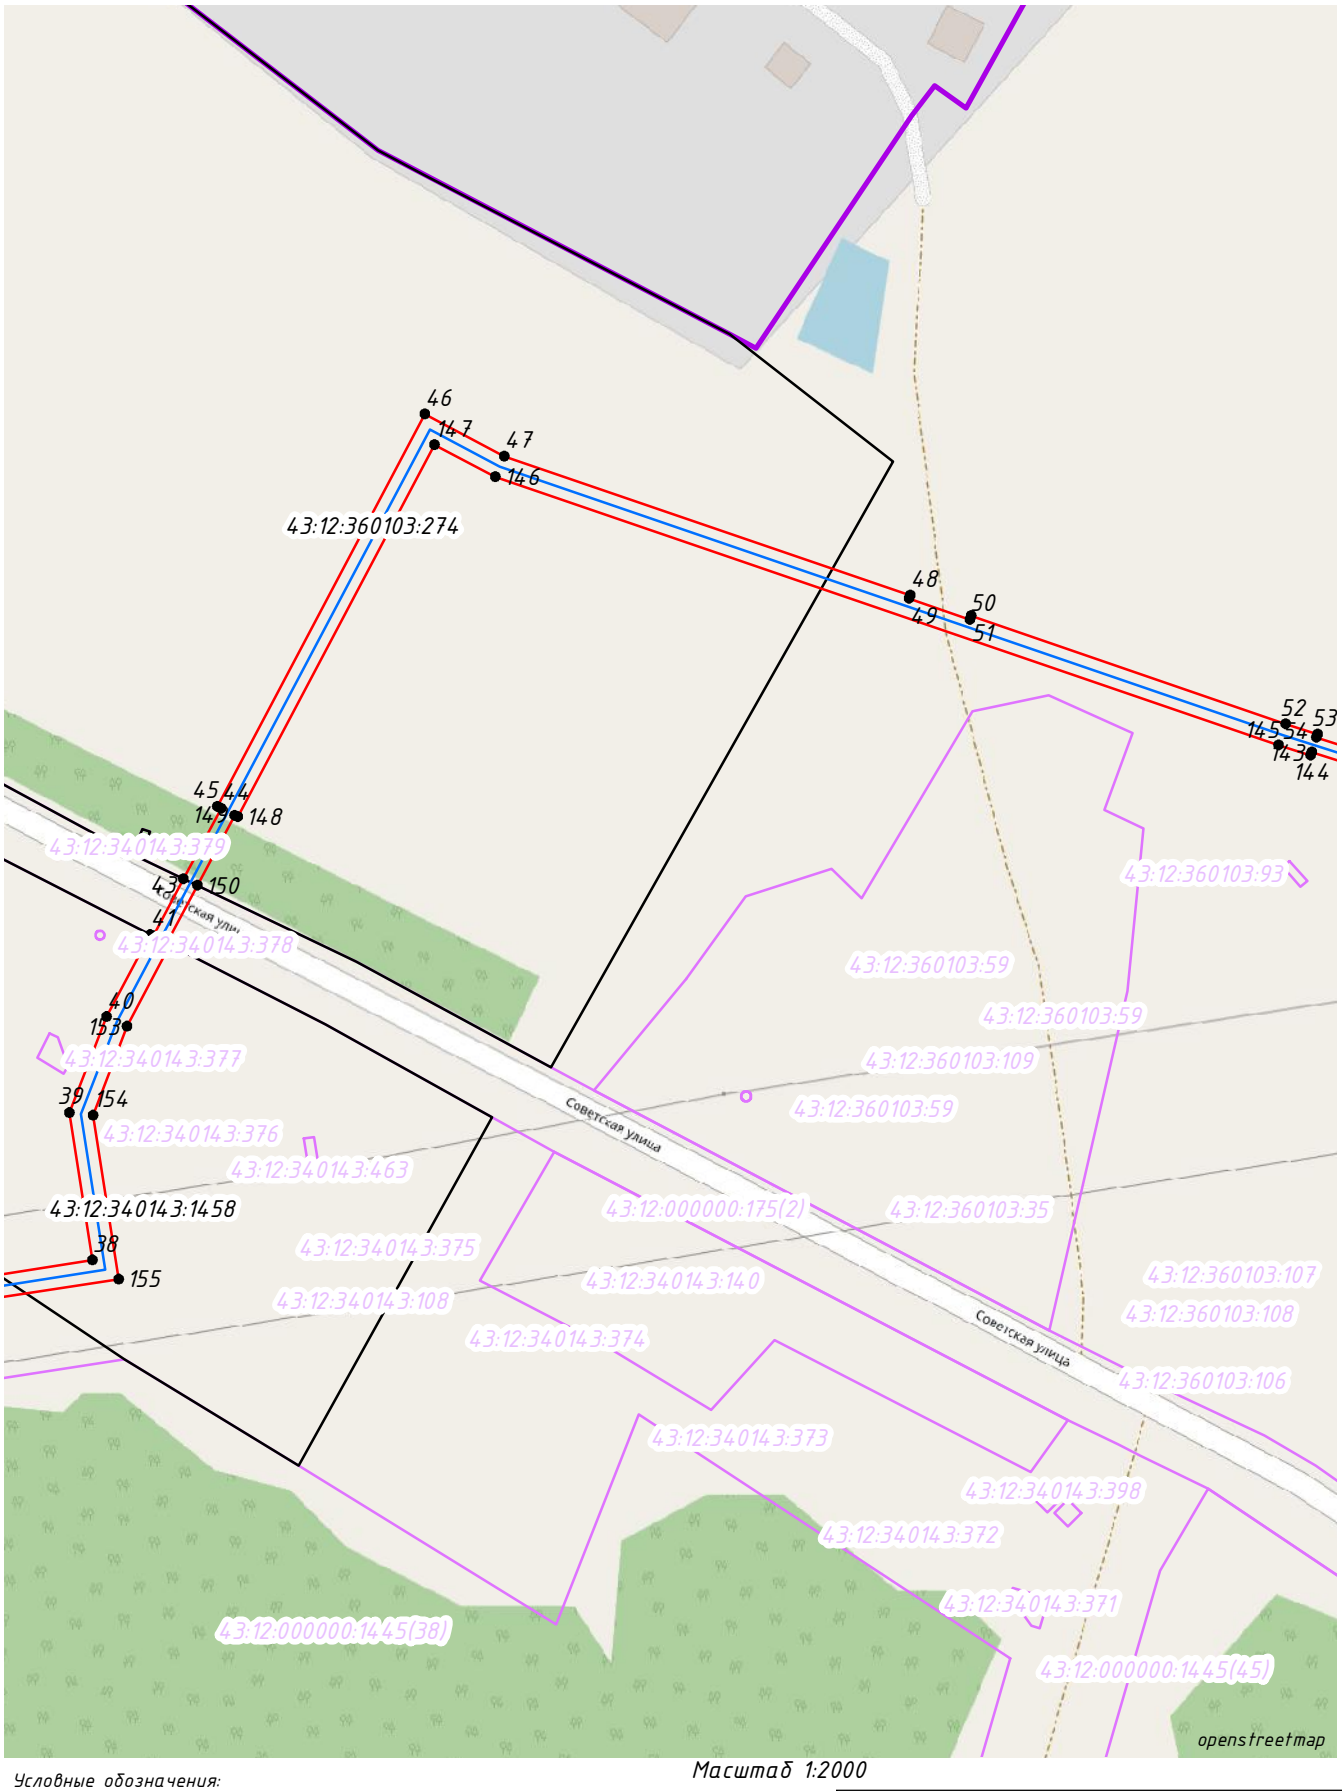

Масштаб 1:2000

Условные обозначения:

1 – проектные границы публичного сервитута и характерные точки

– проектное местоположение инженерного сооружения

– границы и кадастровые номера земельных участков, в отношении которых испрашивается публичный сервитут

52:12:0300028:411

– границы и кадастровые номера земельных участков, по сведениям ЕГРН

52:12:0300028:412

– установленные границы административно-территориальных образований, населенных пунктов

Схема расположения листов

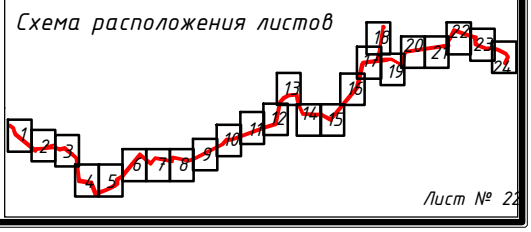

Лист № 22

Схема расположения публичного сервитута

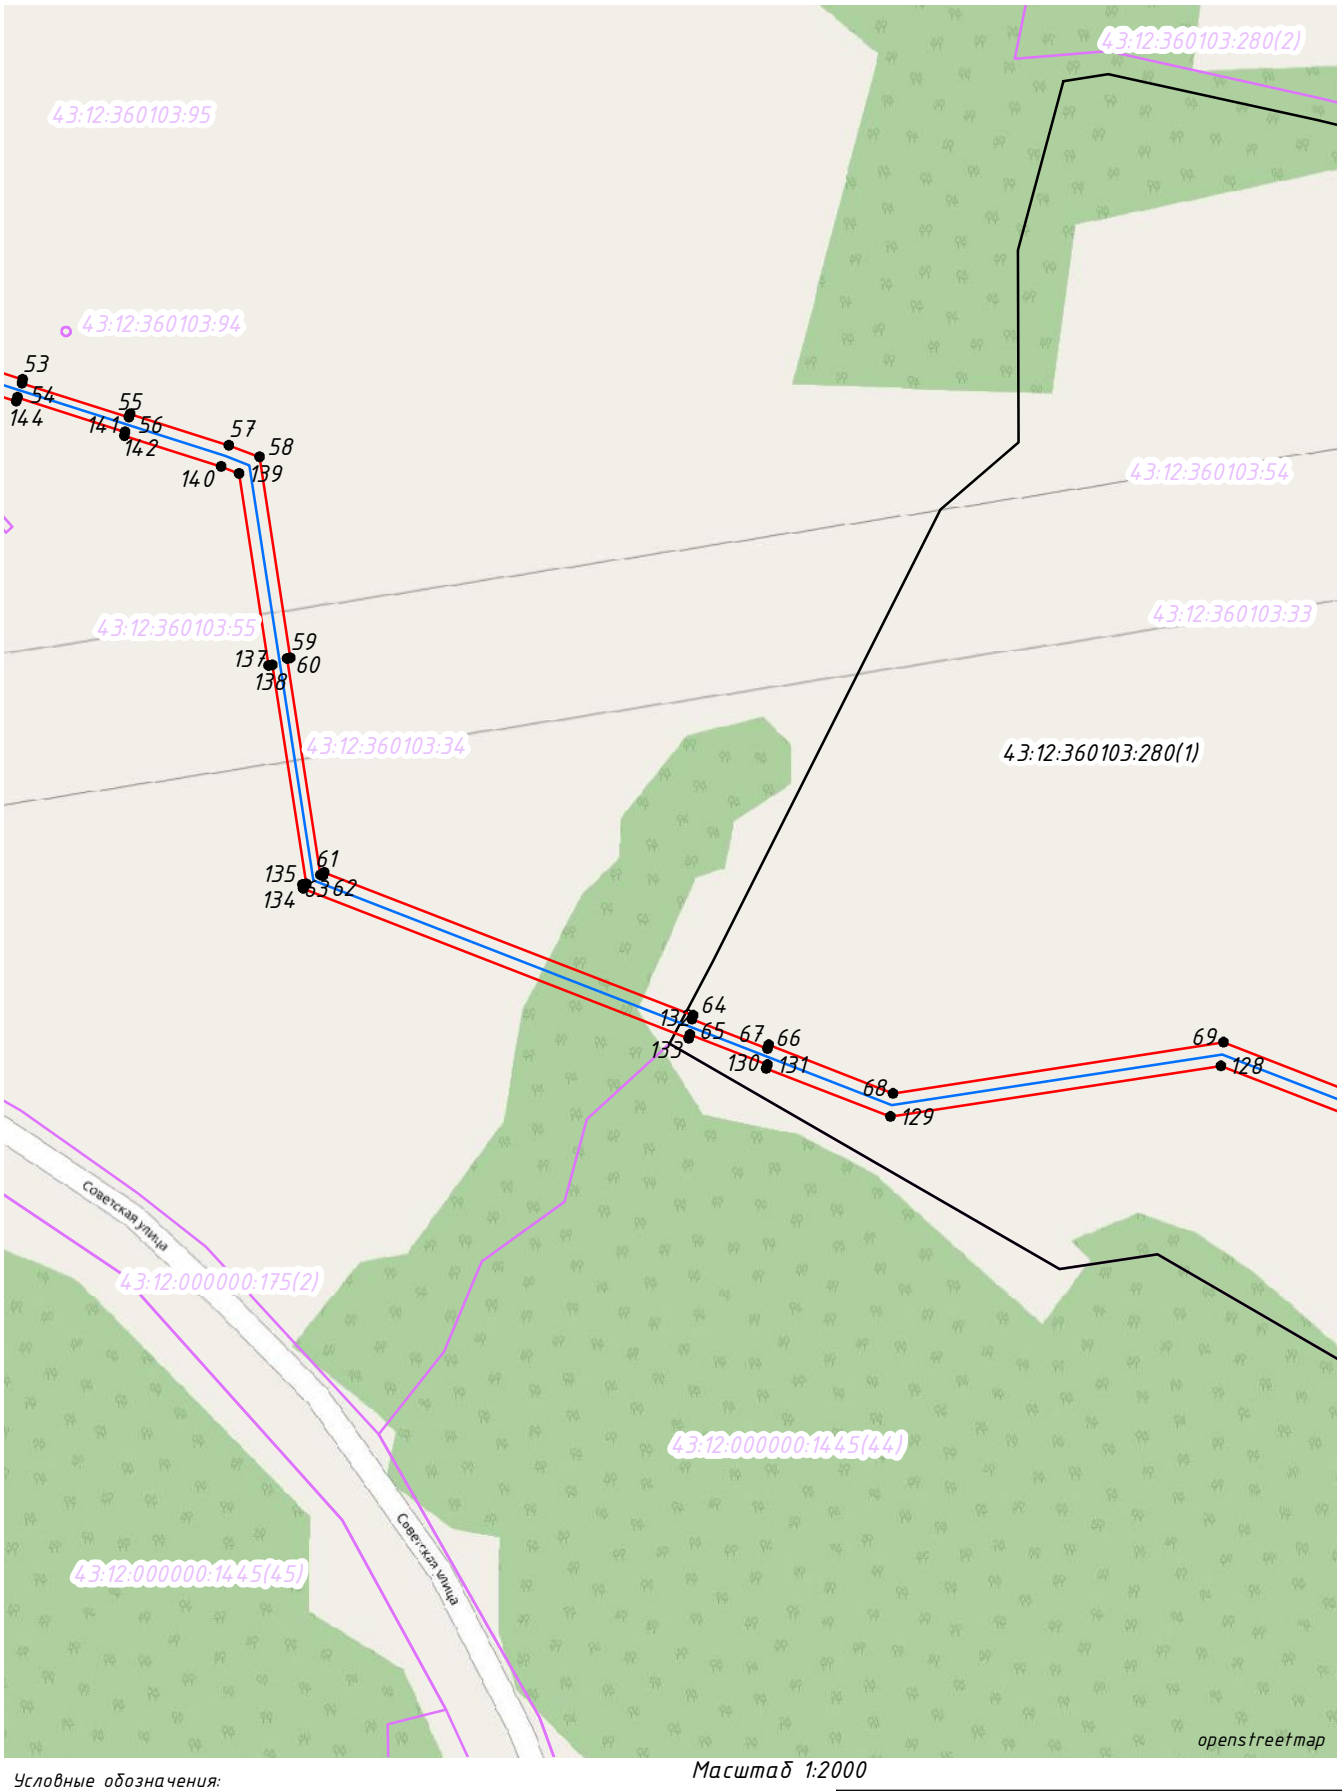

Масштаб 1:2000

Условные обозначения:

1 – проектные границы публичного сервитута и характерные точки

– проектное местоположение инженерного сооружения

– границы и кадастровые номера земельных участков, в отношении которых испрашивается публичный сервитут

52:12:0300028:411

– границы и кадастровые номера земельных участков, по сведениям ЕГРН

52:12:0300028:412

– установленные границы административно-территориальных образований, населенных пунктов

Схема расположения листов

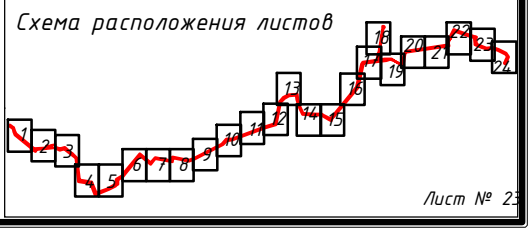

Лист № 23

Схема расположения публичного сервитута

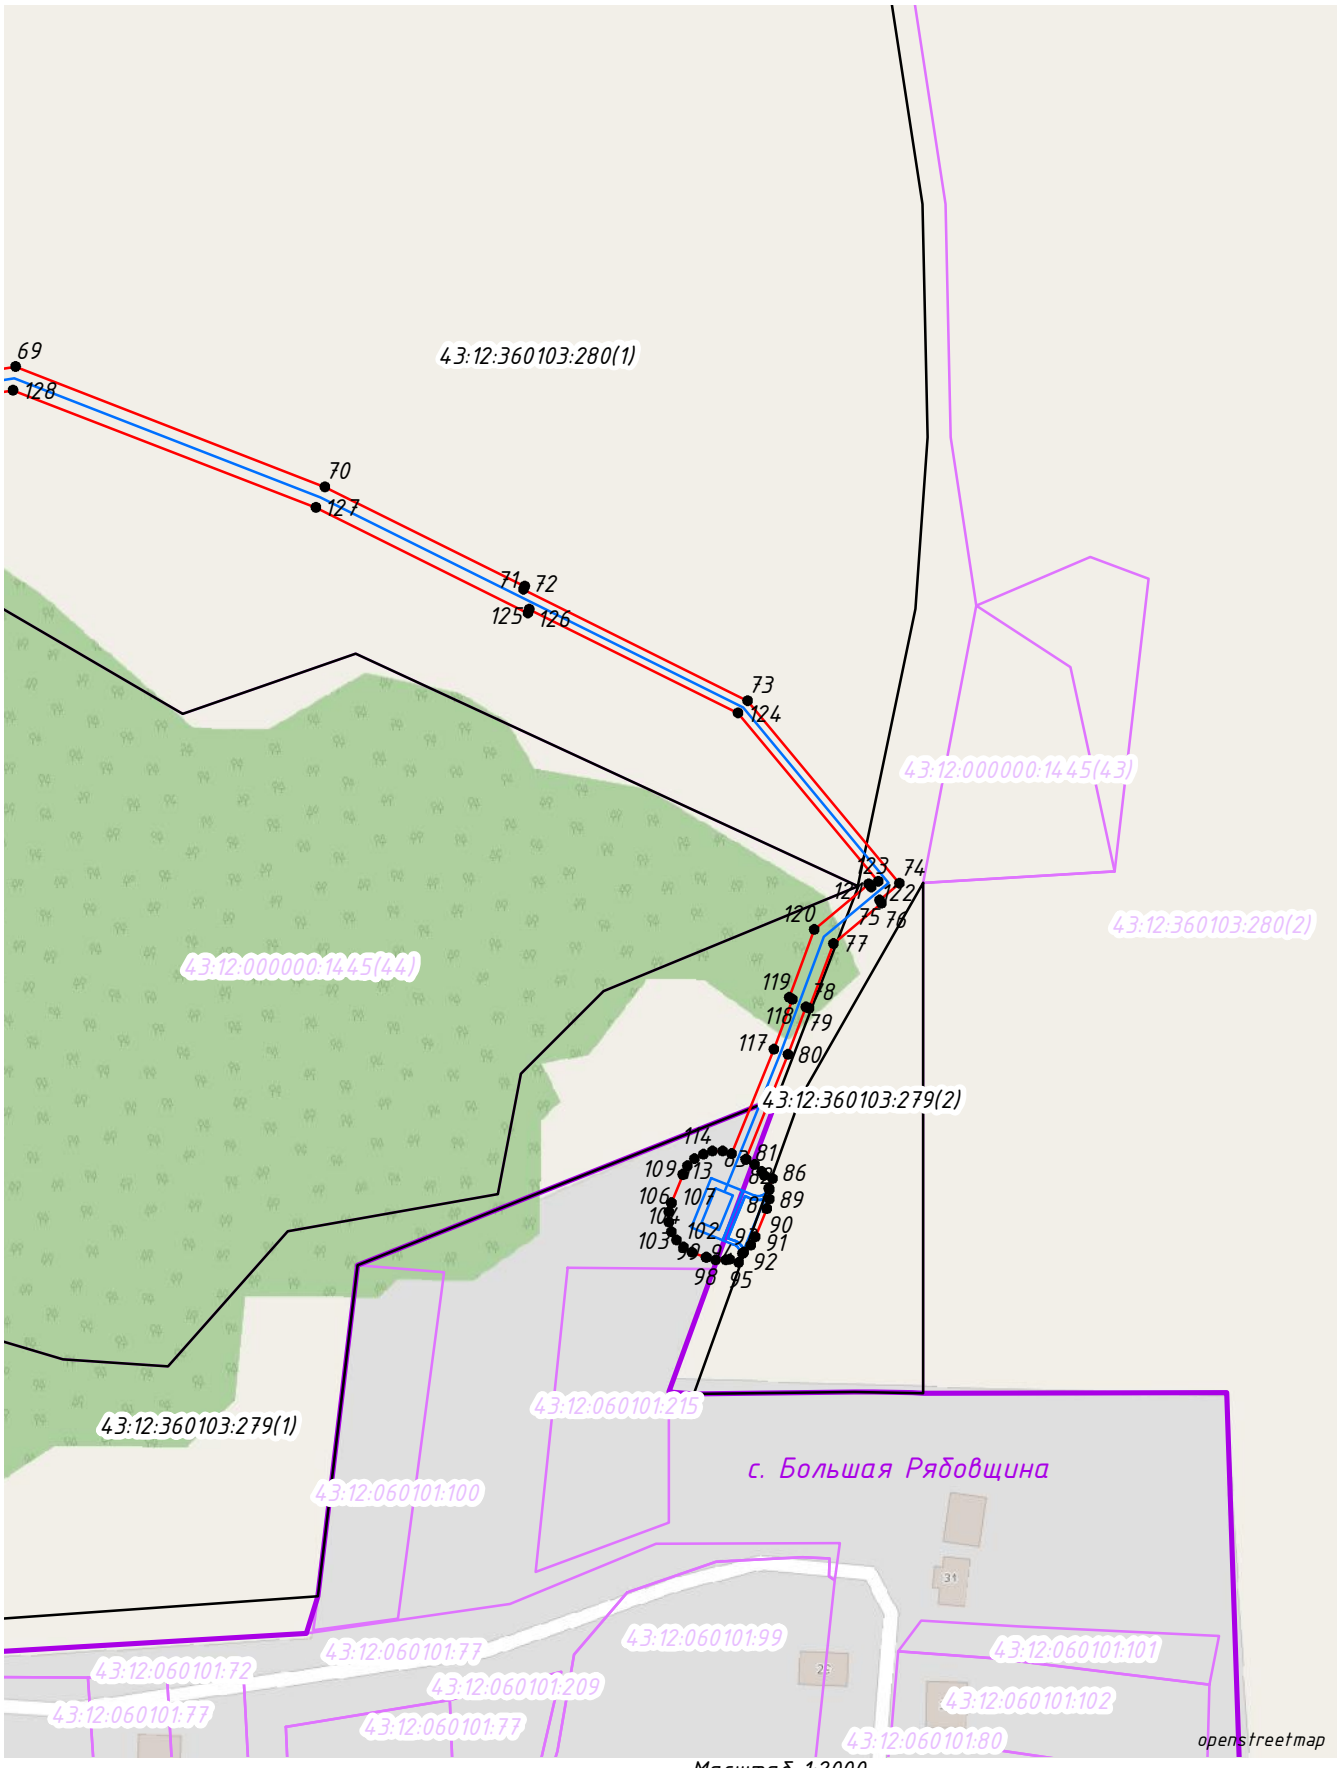

Масштаб 1:2000

Условные обозначения:

1 – проектные границы публичного сервитута и характерные точки

– проектное местоположение инженерного сооружения

– границы и кадастровые номера земельных участков, в отношении которых испрашивается публичный сервитут

52:12:0300028:411

– границы и кадастровые номера земельных участков, по сведениям ЕГРН

52:12:0300028:412

– установленные границы административно-территориальных образований, населенных пунктов

Схема расположения листов

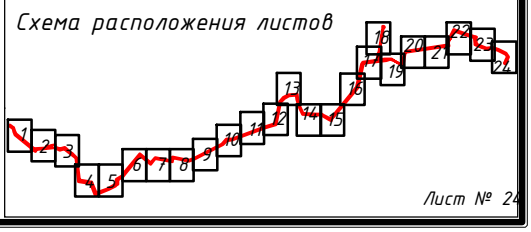

Лист № 24