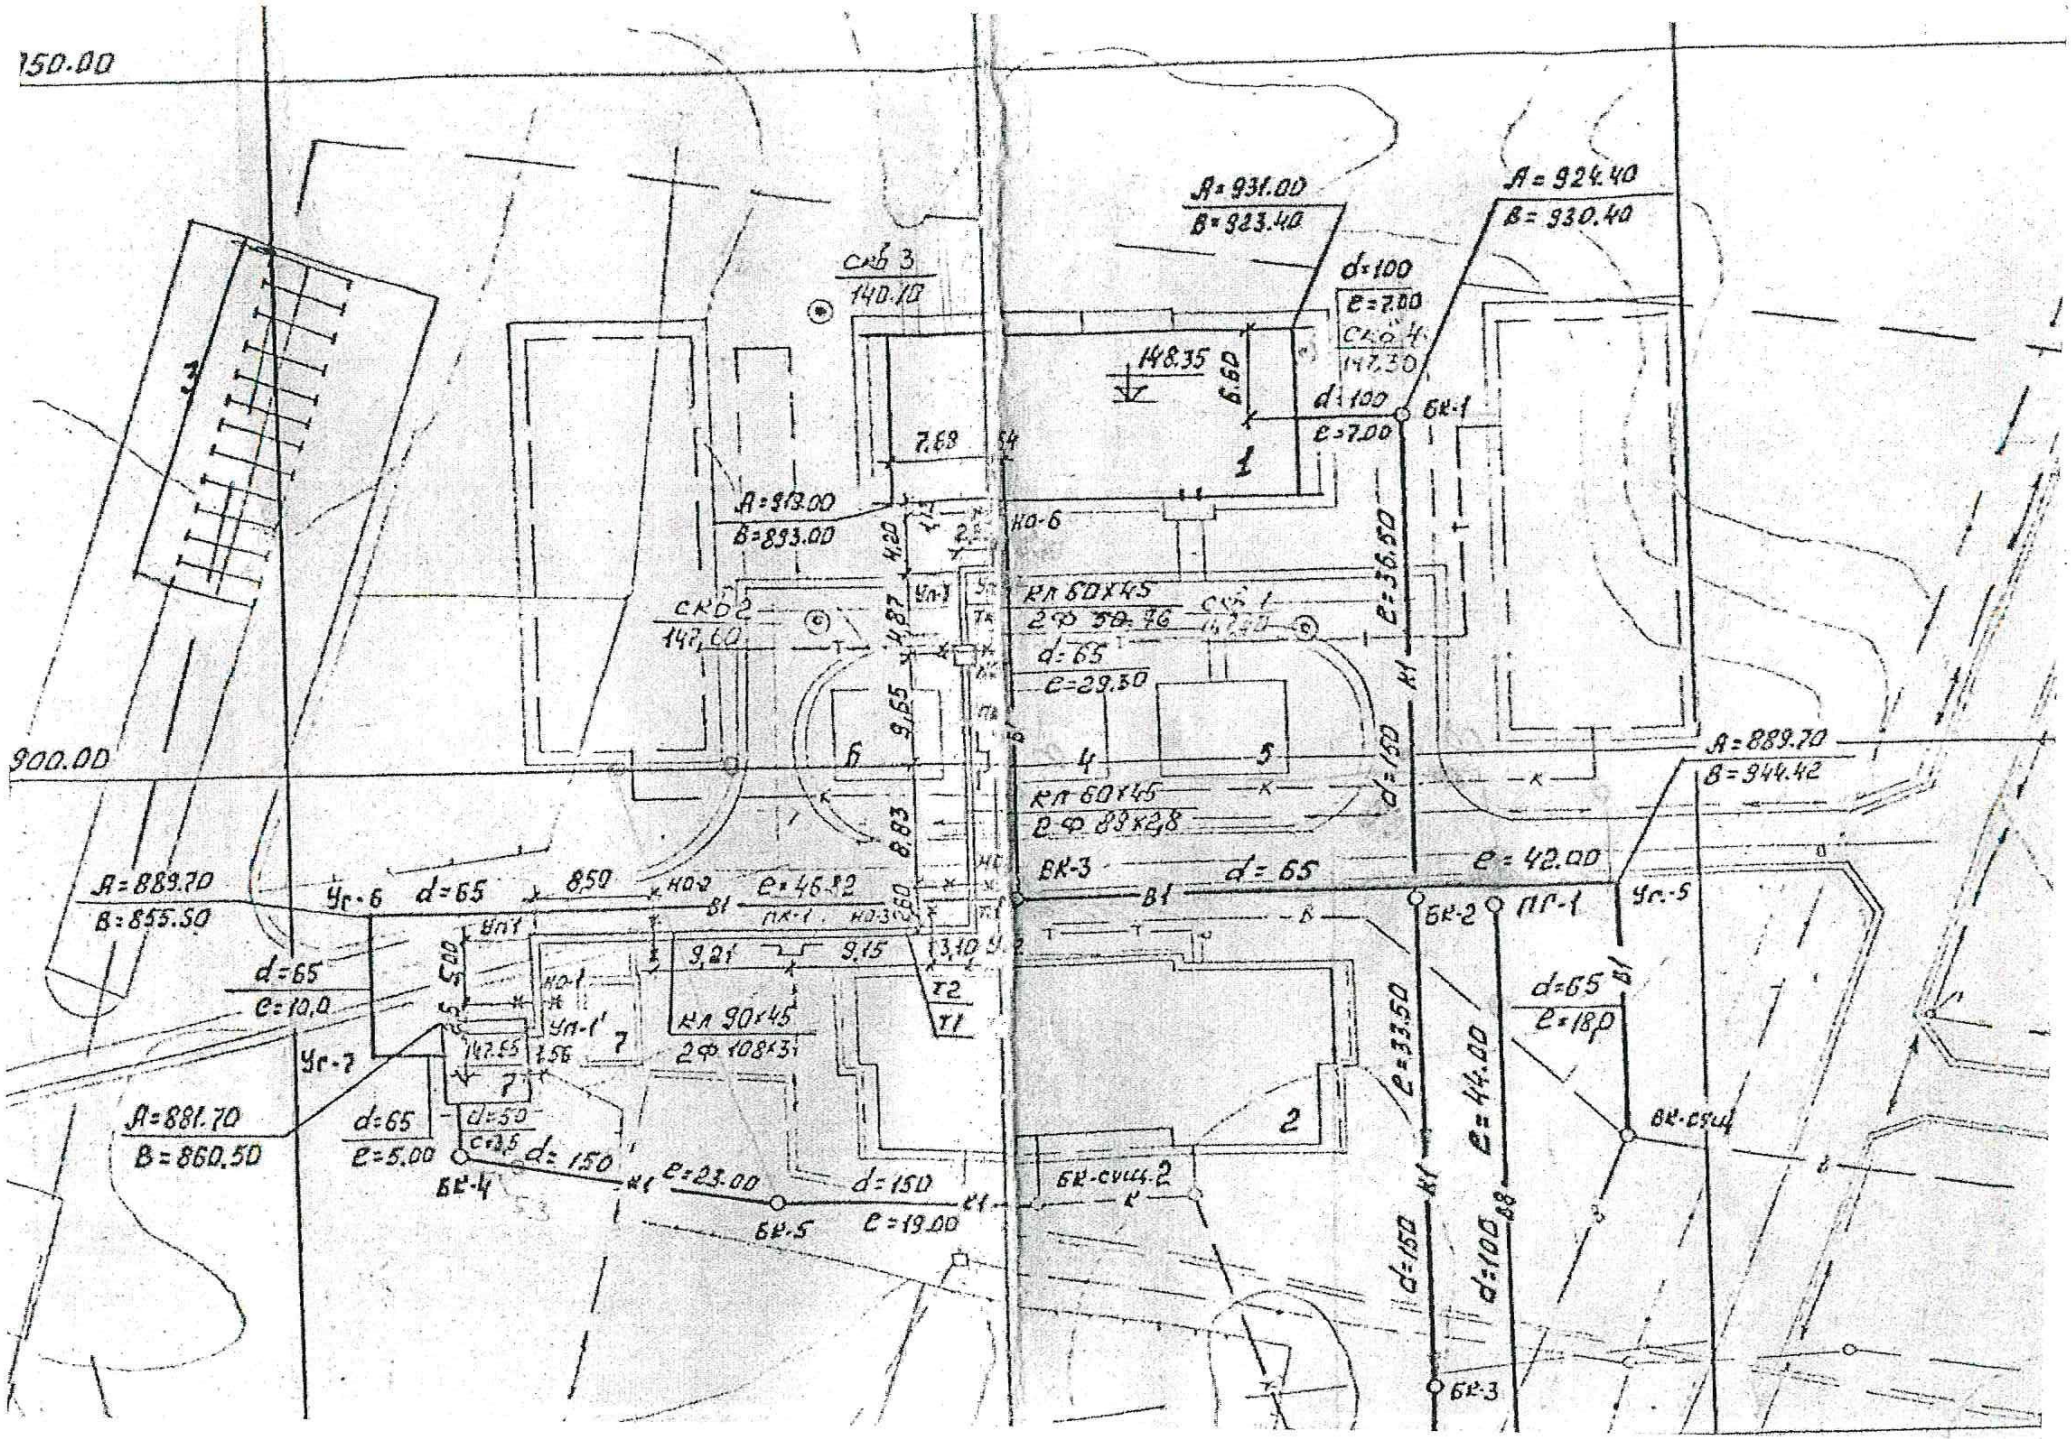
150.00
900.00
А=931.00
В=923.40
А=924.40
В=930.40
скв 3
140.10
d=100
e=7.00
скв 4
147.30
148.35
6.60
d=100
e=7.00
БК-1
7.68
А=913.00
В=893.00
НО-6
4.20
4.87
Ул-1
скв 2
147.60
кл 60х45
2ф 38.76
скв 1
d=65
e=29.50
e=36.50
9.55
8.83
d=150
А=889.70
В=944.42
кл 60х45
2ф 83х28
БК-3
d=65
e=42.00
А=889.70
В=855.50
Ус-6
d=65
8.50
НО-2
e=46.82
ПК-1
НО-3
3.60
3.10
9.21
9.15
БК-2
ПГ-1
Ус-5
d=65
e=10.0
5.00
Ул-1
НО-1
Ул-1'
кл 90х45
2ф 108х31
Т2
Т1
d=65
e=18.0
Ус-7
147.55
7.56
d=50
e=3.5
e=33.50
e=44.00
А=881.70
В=860.50
d=65
e=5.00
БК-4
d=150
e=23.00
d=150
e=19.00
БК-5
БК-сущ.2
БК-сущ.4
d=150
d=100
БК-3

Золотуев В.
Ф.Б. А.Ф. Ревякова
Д=750.00
Гл. гр. п/ст Вятка Н.И. Житлухин
Восстановление чертежей

				852/5-521-36-163		
				ПС 500/220/110/10 кВ Вятка жилое строительство.		
				Наружные сети водопровода, канализации и теплотрассы	Стадия	Лист	Листов
					Р.		
Нач.сект.	Кудрявцев			План сетей.	Энергосетьпроект Горьковское отделение 1983 г.	
Провер.	Рыпикова					
т.инж.	Коровина					

форм. 23