Примечания:

1. Система координат МСК -43.
2. Система высот Балтийская 1977 г.
3. Сплошные горизонтали проведены через 0.5 м.
4. Съемка ООО «Геоплан» 2012 г., корректировка ООО «Инженерная фирма "Стройпроект"» 2015 г.

С-4 / 149.70 - наименование выработки и ее номер / абсолютная отметка устья выработки, м

Принципиальная схема узла "А" подключения резервной перемычки к системе теплоснабжения 1-ой очереди строительства

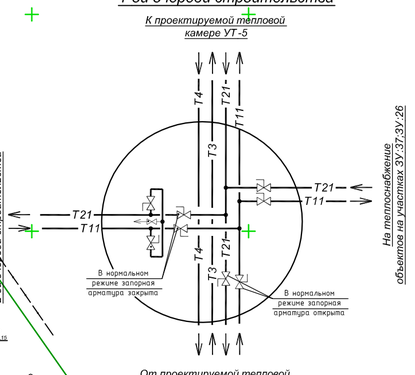

Участок теплосети под дорогой предусмотрен в канале

Участок теплосети по территории детского сада предусмотрен в монолитном ж/б канале с гидроизоляцией

Резервная перемычка

Сильфонный компенсатор для теплопроводов Т11;Т21

Участок теплосети под дорогой предусмотрен в канале

Граница проектирования для теплосети
Точка подключения - тепловая камера УТ-1 (Первая очередь строительства)
Вывод теплосети из котельной

Узел А

Условные обозначения:

- граница земельного участка с кадастровым номером 43:12:124000:232
- границы земельных участков
- проектируемая сеть теплоснабжения 1-ой очереди строительства
- проектируемая сеть теплоснабжения 2-ой очереди строительства

Разрез 2-2(3-3)(М1:20)

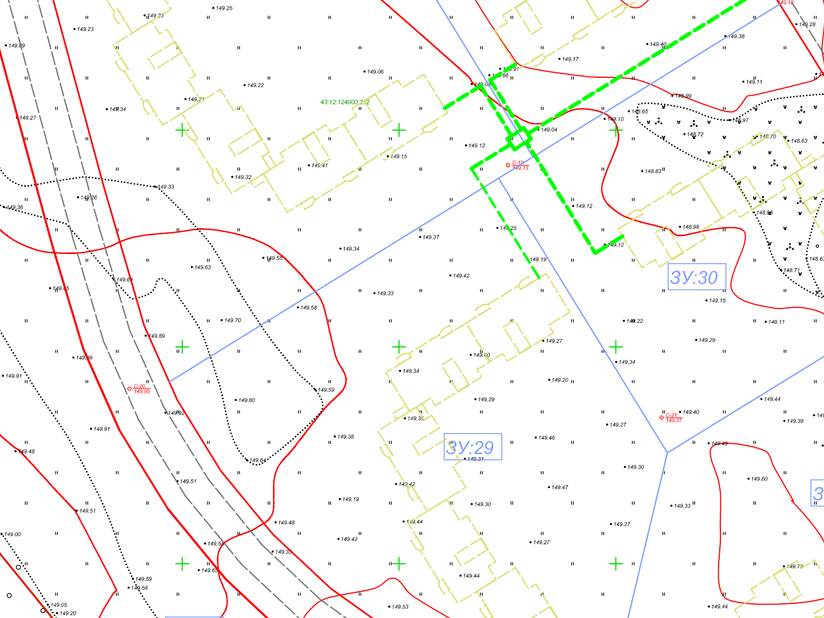

Разрез 1-1 (М1:20)

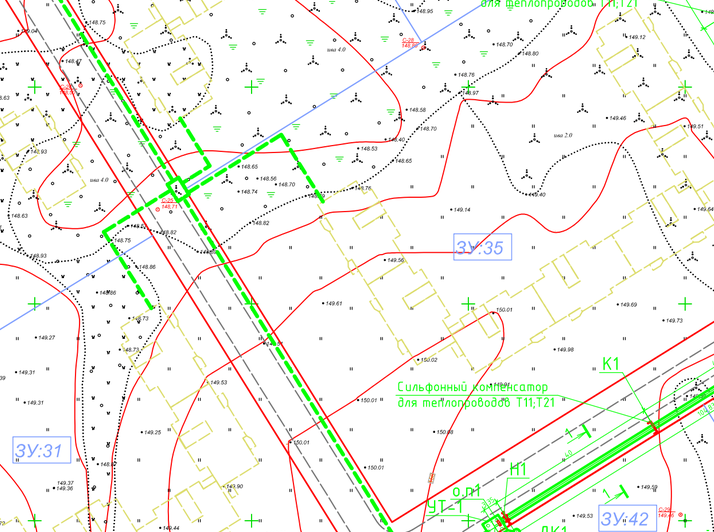

Разрез 4-4 (М1:20)

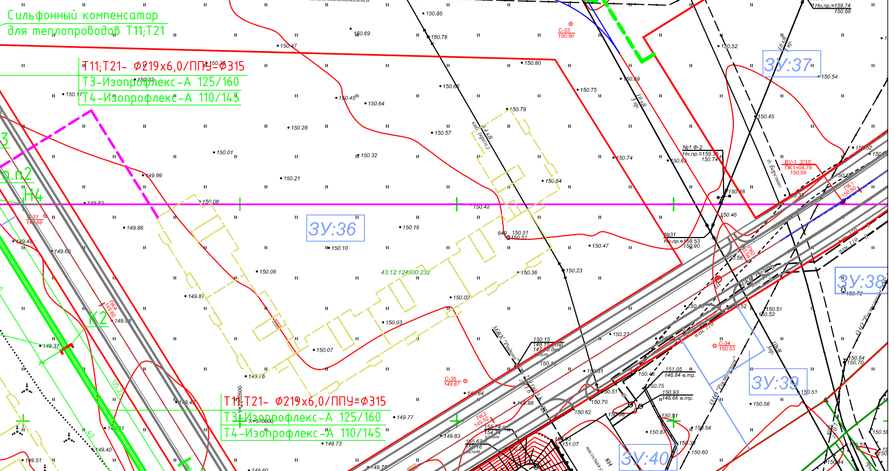

Изм.	Кол.уч.	Лист	№ док.	Подпись	Дата
Разработал		Лучинин			11.15
Проверил		Лучинина			11.15
Н.контр.		Зонов			11.15

С-15-062-ТС-ППО

Наружные инженерные сети и улично -дорожная сеть для 1-ой очереди строительства жилых домов на земельном участке с кадастровым номером 43:12:124000:232 в Федяковском сельском поселении Кирово-Чепецкого района Кировской области , в том числе этапы: 1-й – сети холодного водоснабжения ; 2-й – сети водоотведения ; 3-й – сети электроснабжения и наружного освещения; 4-й – сети отопления и горячего водоснабжения ; 5-й – сети связи; 6-й – улично-дорожная сеть

Сети теплоснабжения

Стадия	Лист	Листов
Р	6	

План наружной теплосети . Масштаб 1:1000.

ООО «Инженерная фирма "Стройпроект»

Взам. инв. № | Подп. и дата | Инв. № подл. | ДСП ОТ-ОТ