


КОПИЯ

Инвентаризационный план
на сооружение Липер "Ф"
по адресу: Кировская область
Кирово-Чепецкий р-он, п. Быстрицкий
ул. Сосновая д.5

инвентарный N 4778/01

Липер "Ф"

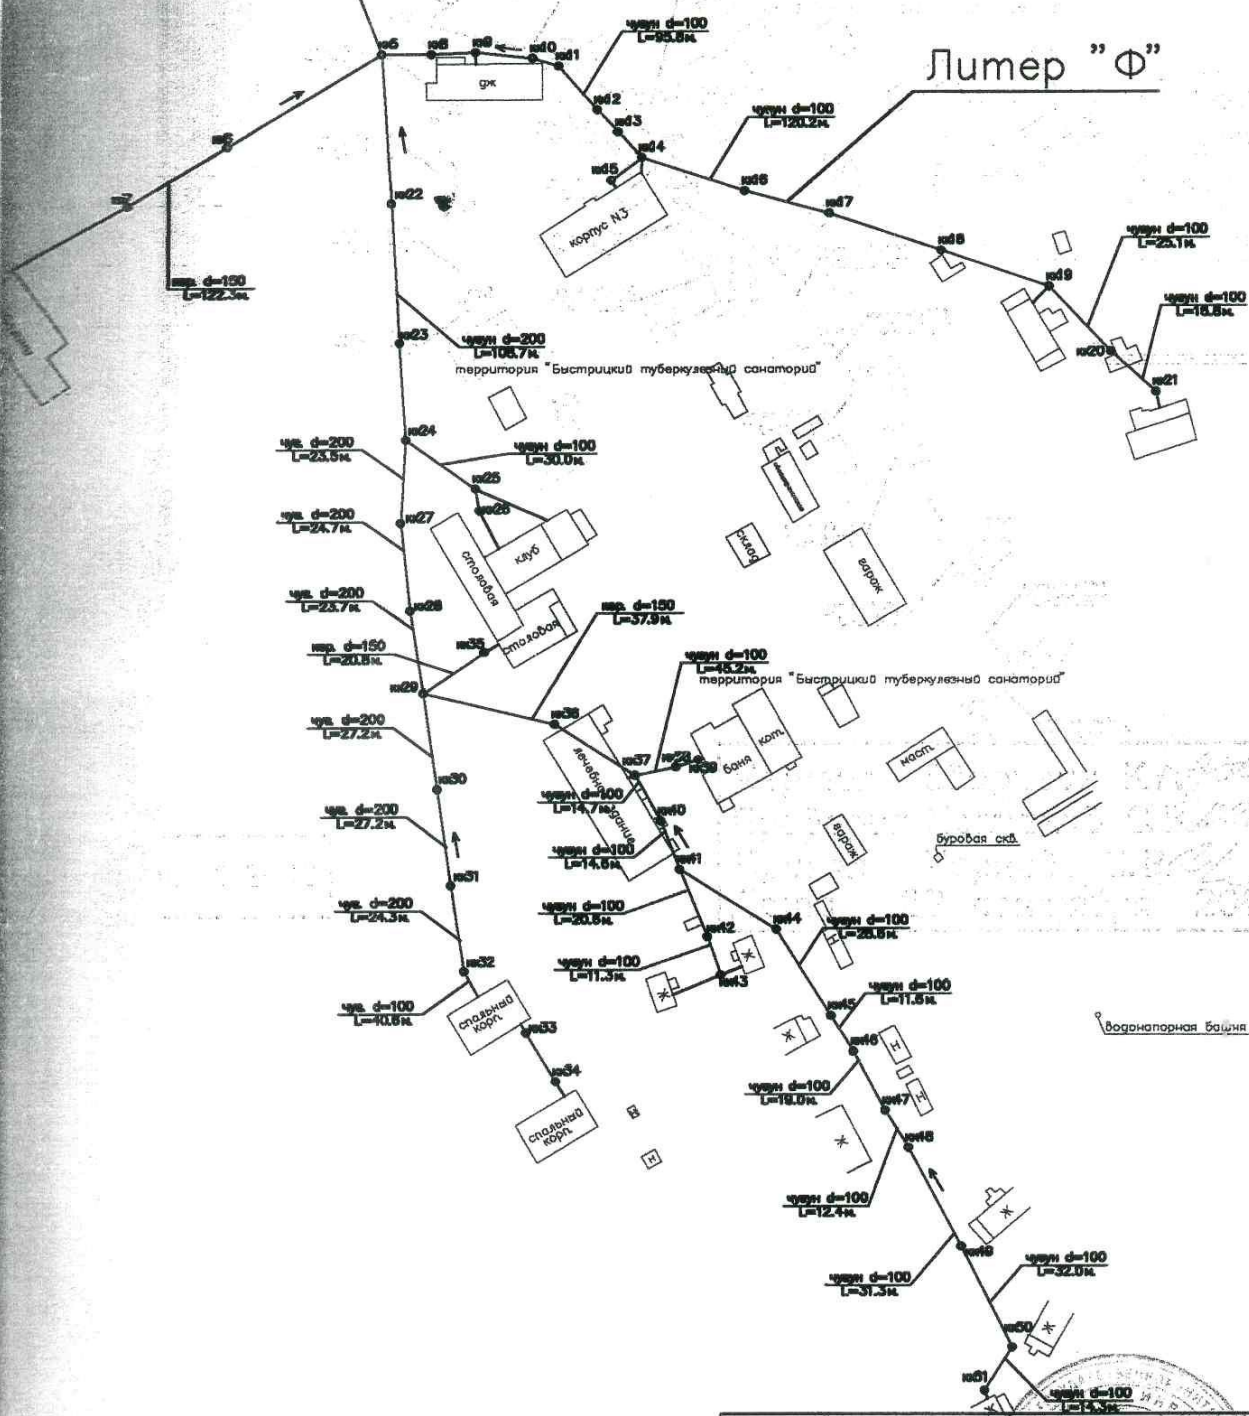

Масштаб 1:2000

Чертил Зворагин К.А.
Проверил Матушков С.В.
Принял Чернова В.В.
Дата 29 сентября 2011г.