


Схема водоснабжения д. Пелевичи

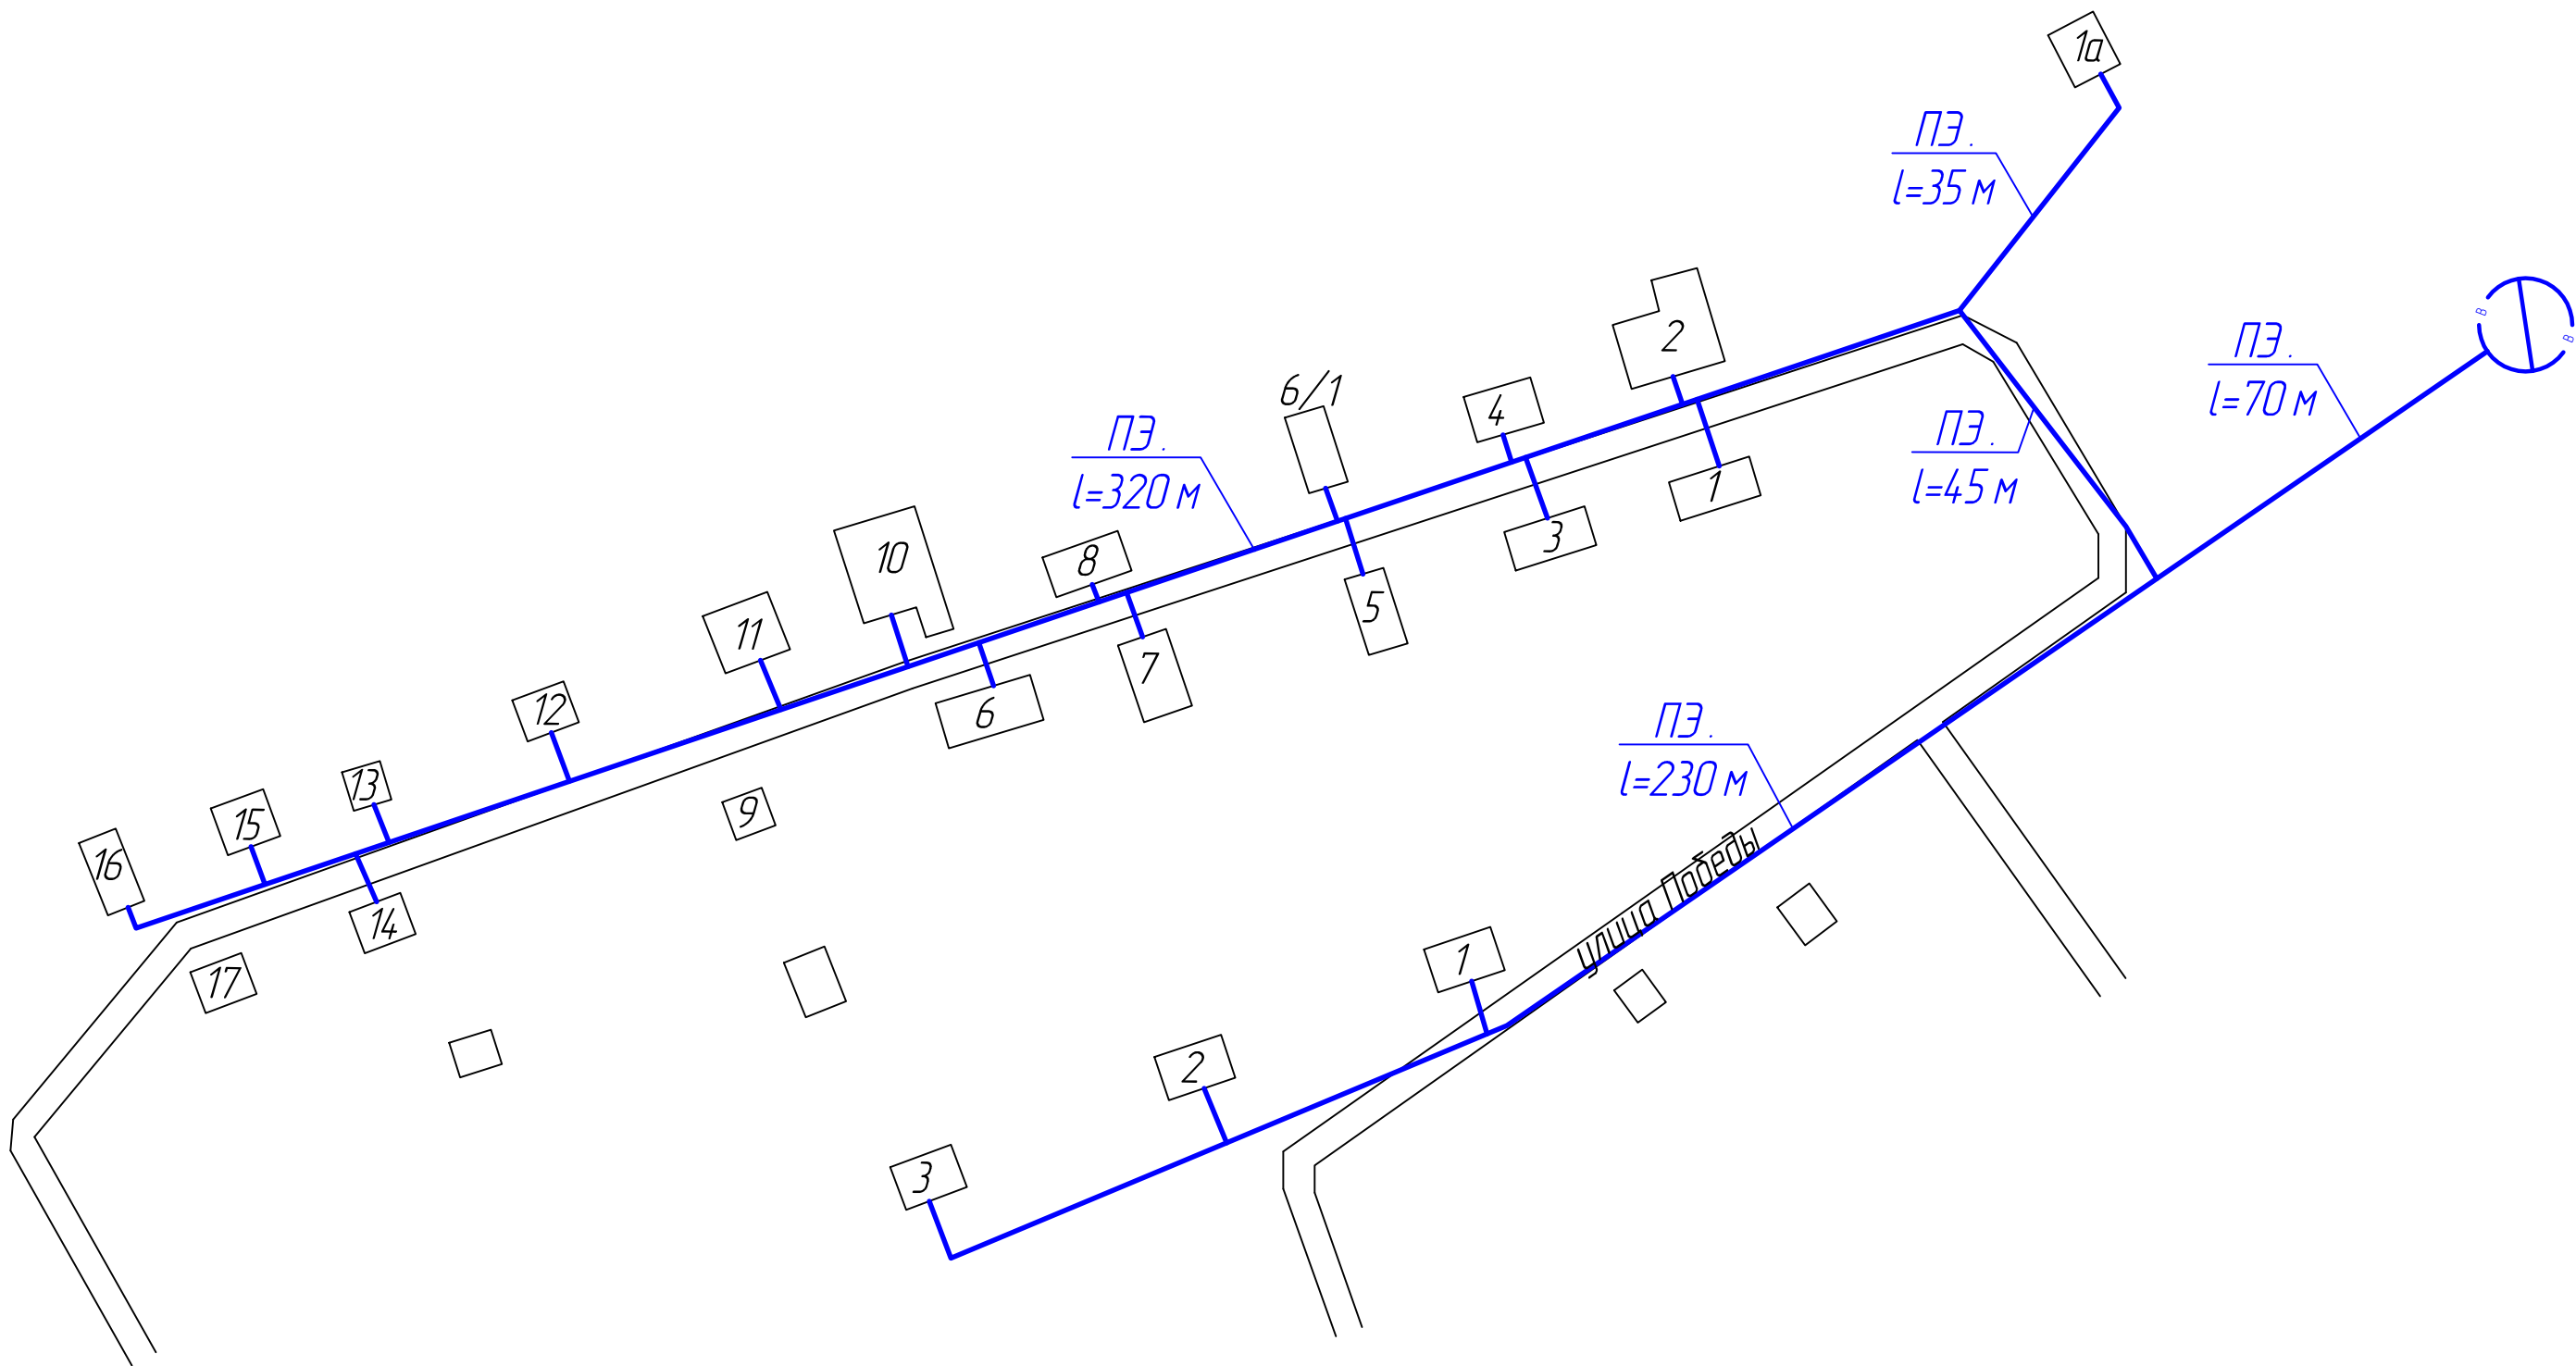

Условные обозначения

⊕ скважина

-В- водопровод

				Схема водоснабжения и водоотведения Чепецкого сельского поселения	Масштаб	
Разраб.	Скутина				ООО "ЭкоЛаб"	1:1500
Пров.	Вшивцев					
					Лист 7	Листов 7

Формат А3