


Схема водоснабжения д. Звени

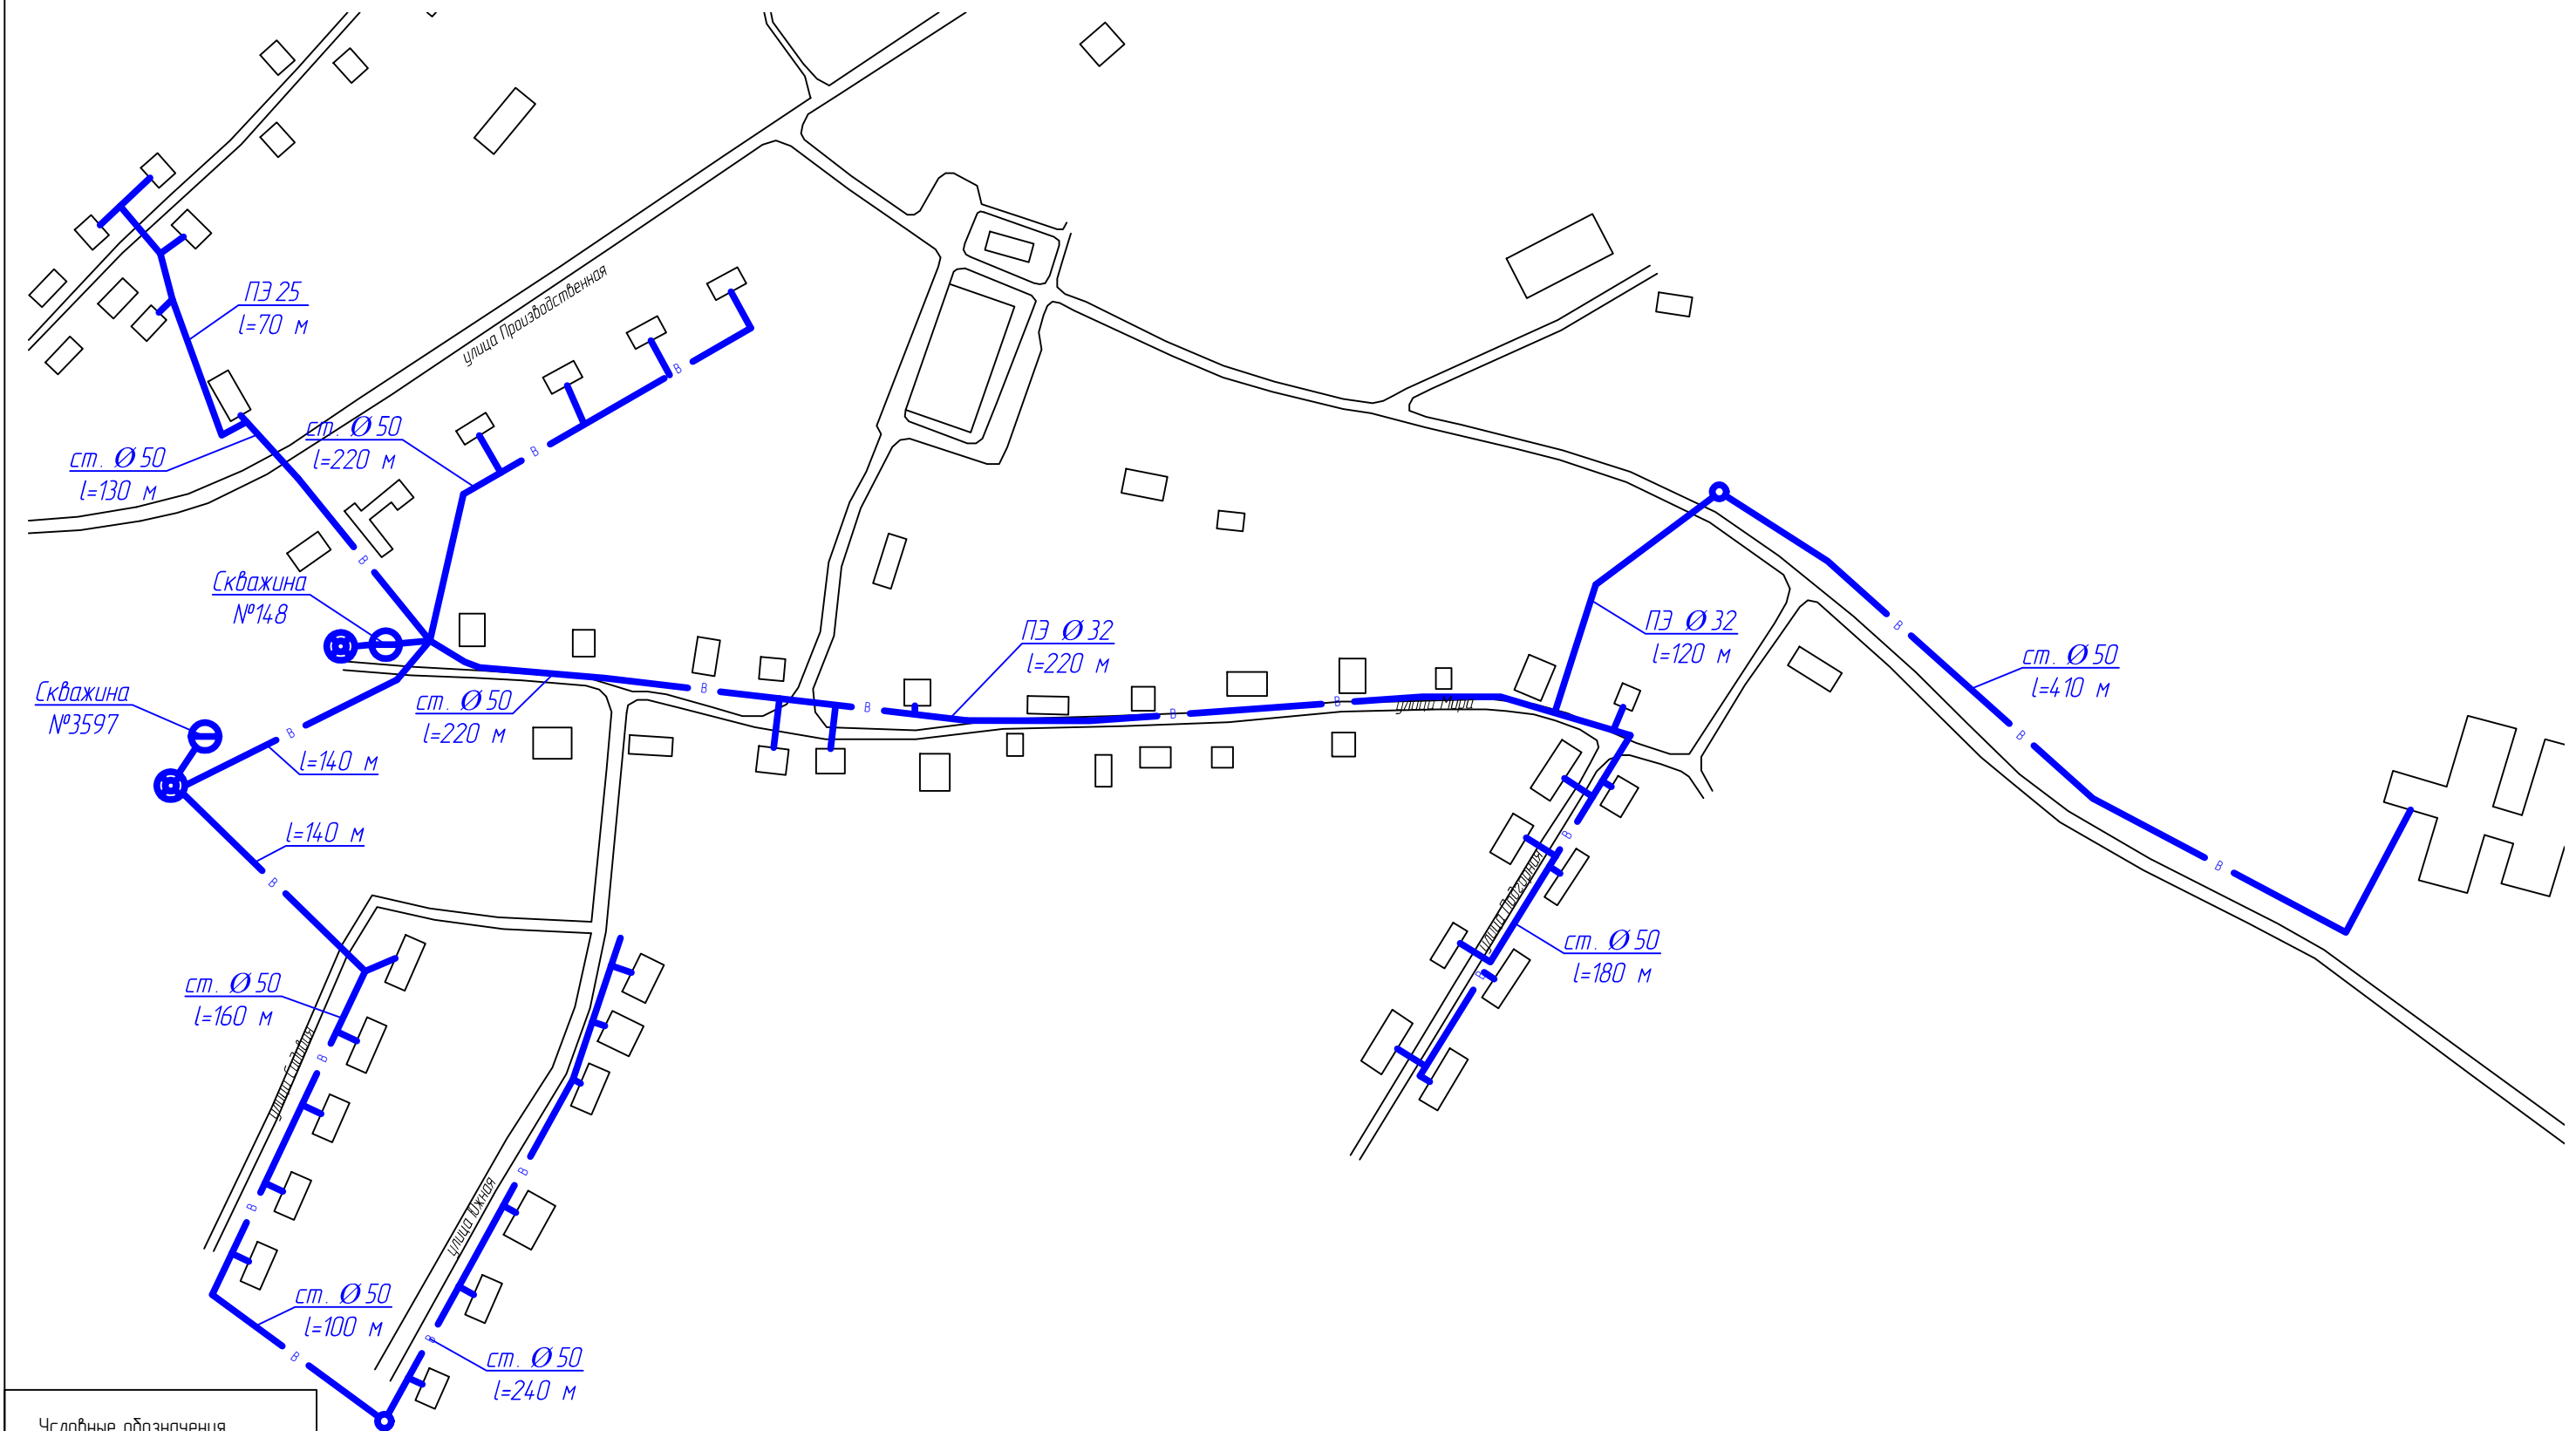

Условные обозначения

- скважина
- колодец
- базня водонапорная
- станция насосная
- колонка водоразборная
- колодец водопроводный
- водопровод

				Схема водоснабжения и водоотведения Кстининского сельского поселения	Масштаб	
Разраб.	Некипелов				ООО "ЭкоЛаб"	1:3000
Пров.	Вшивцев				Лист 2	Листов 5
					Формат А3	