


Схема водоотведения п. Кстиниского дома отдыха

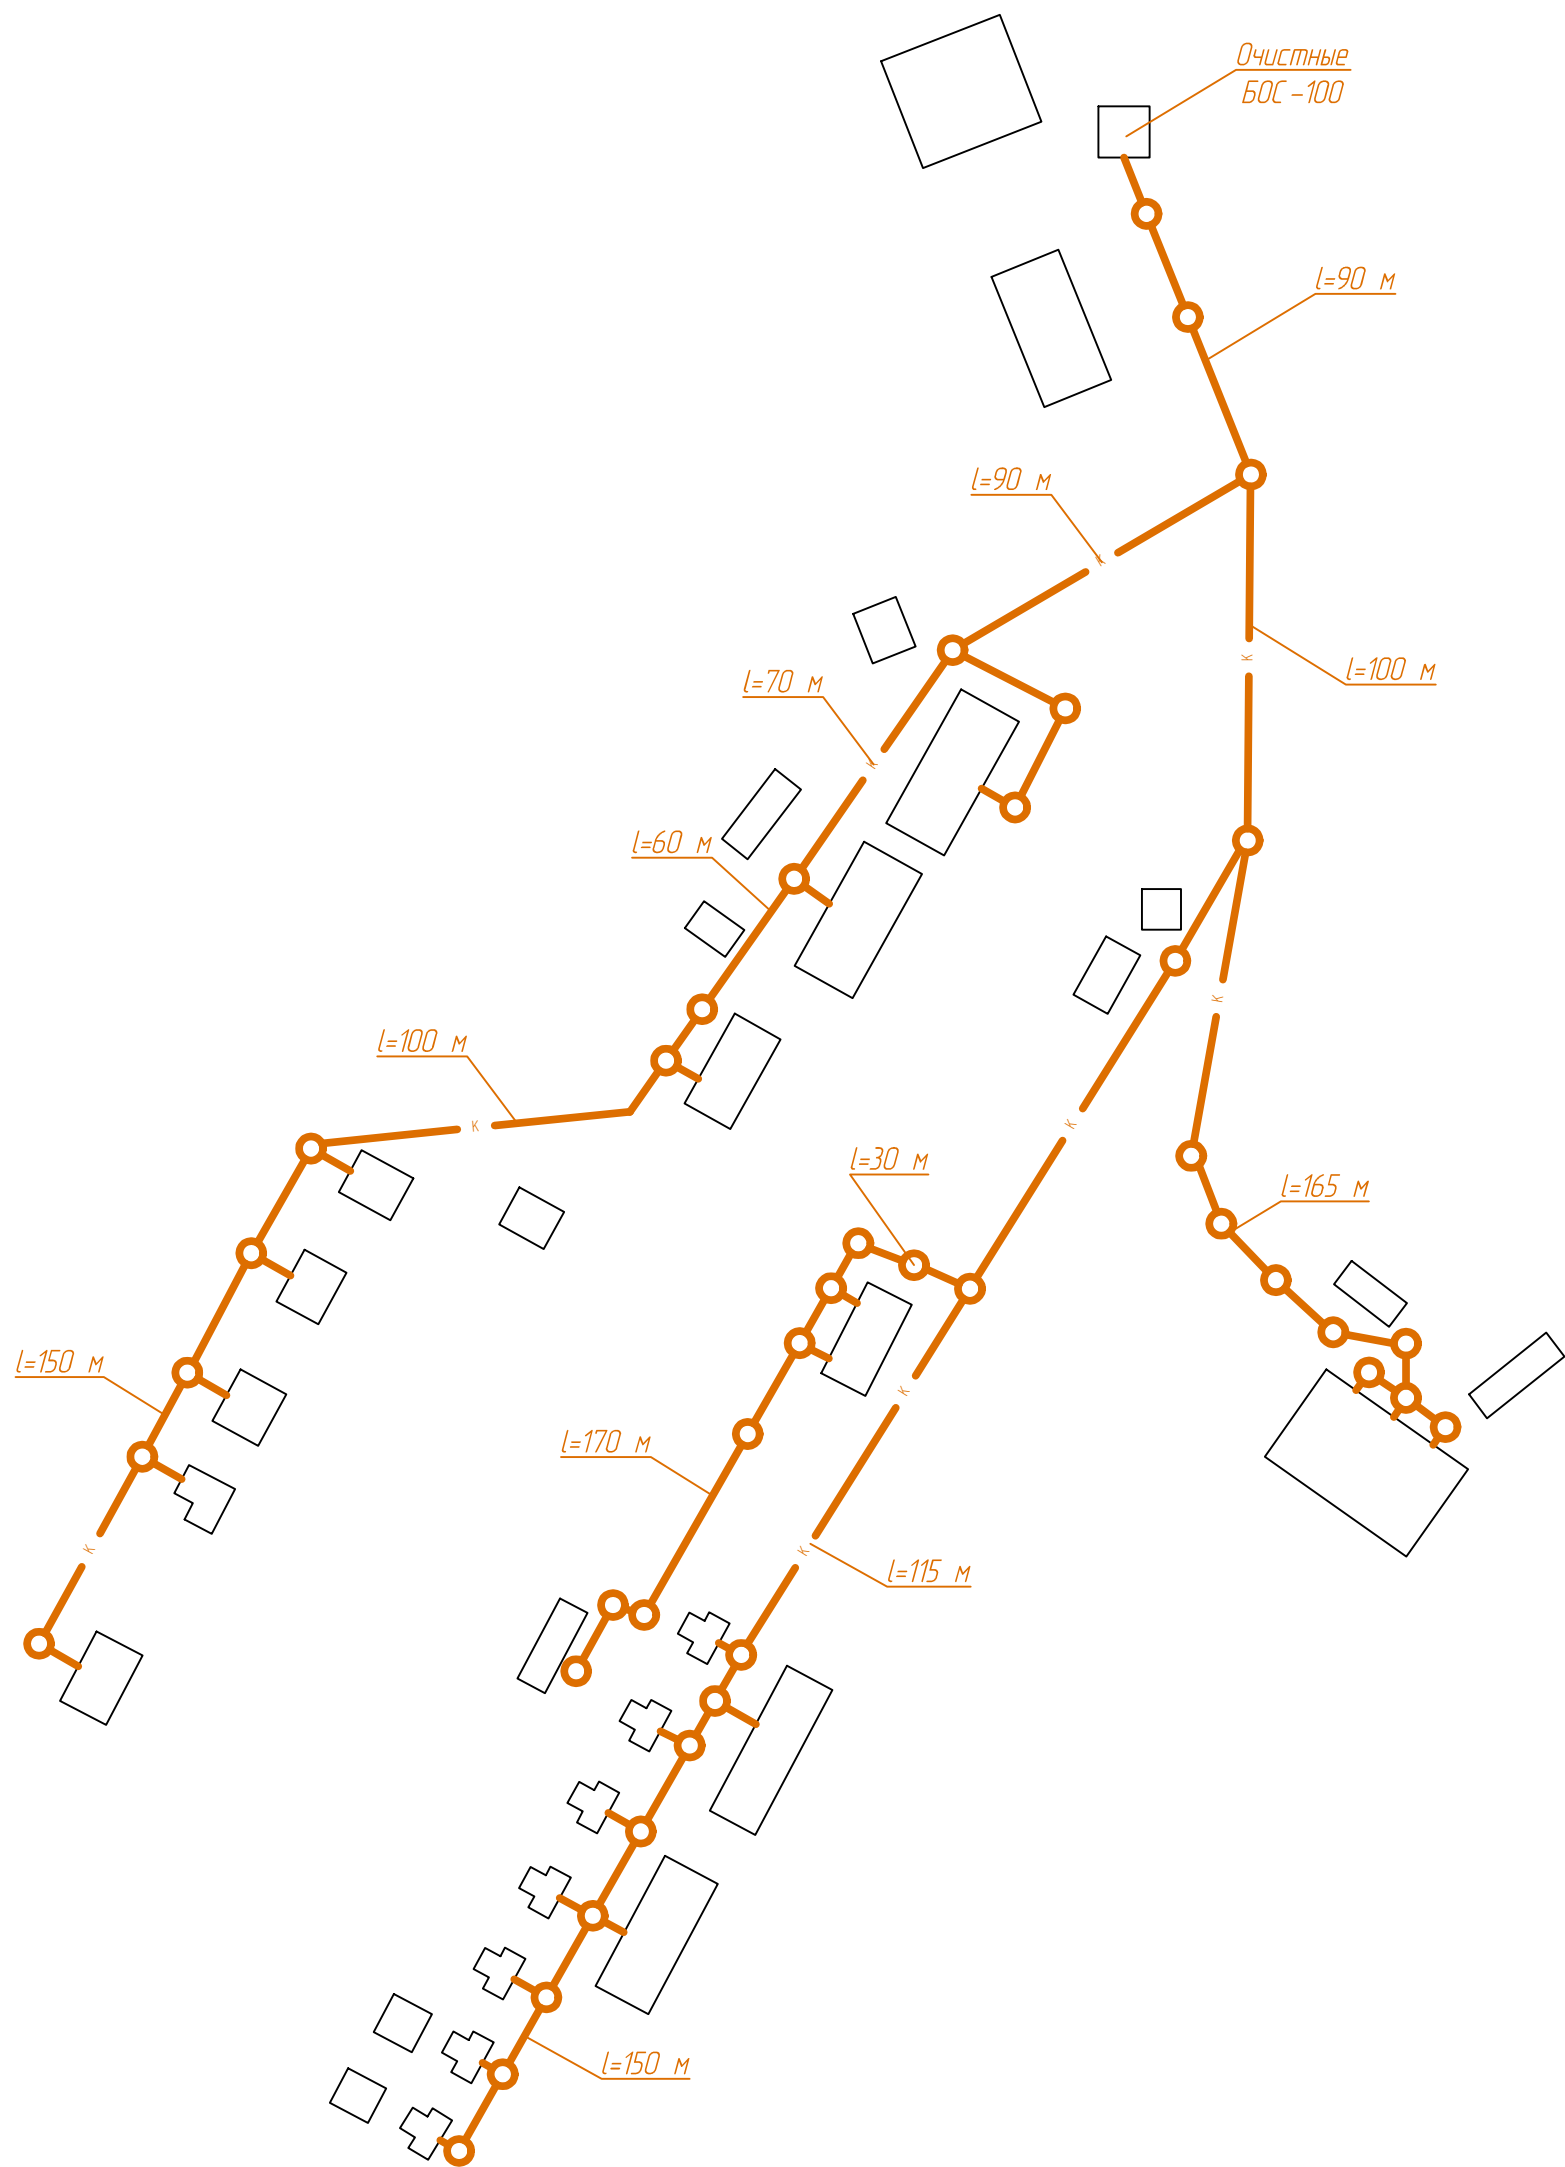

Условные обозначения	
	колодец канализационный
	канализация

Разраб.	Некипелов		
Пров.	Вшивцев		

Схема водоснабжения
и водоотведения
Кстиниского сельского поселения

		Масштаб
ООО "ЭкоЛаб"		1:2000
Лист 5	Листов 5	