


Схема водоснабжения п. Кстининского дома отдыха

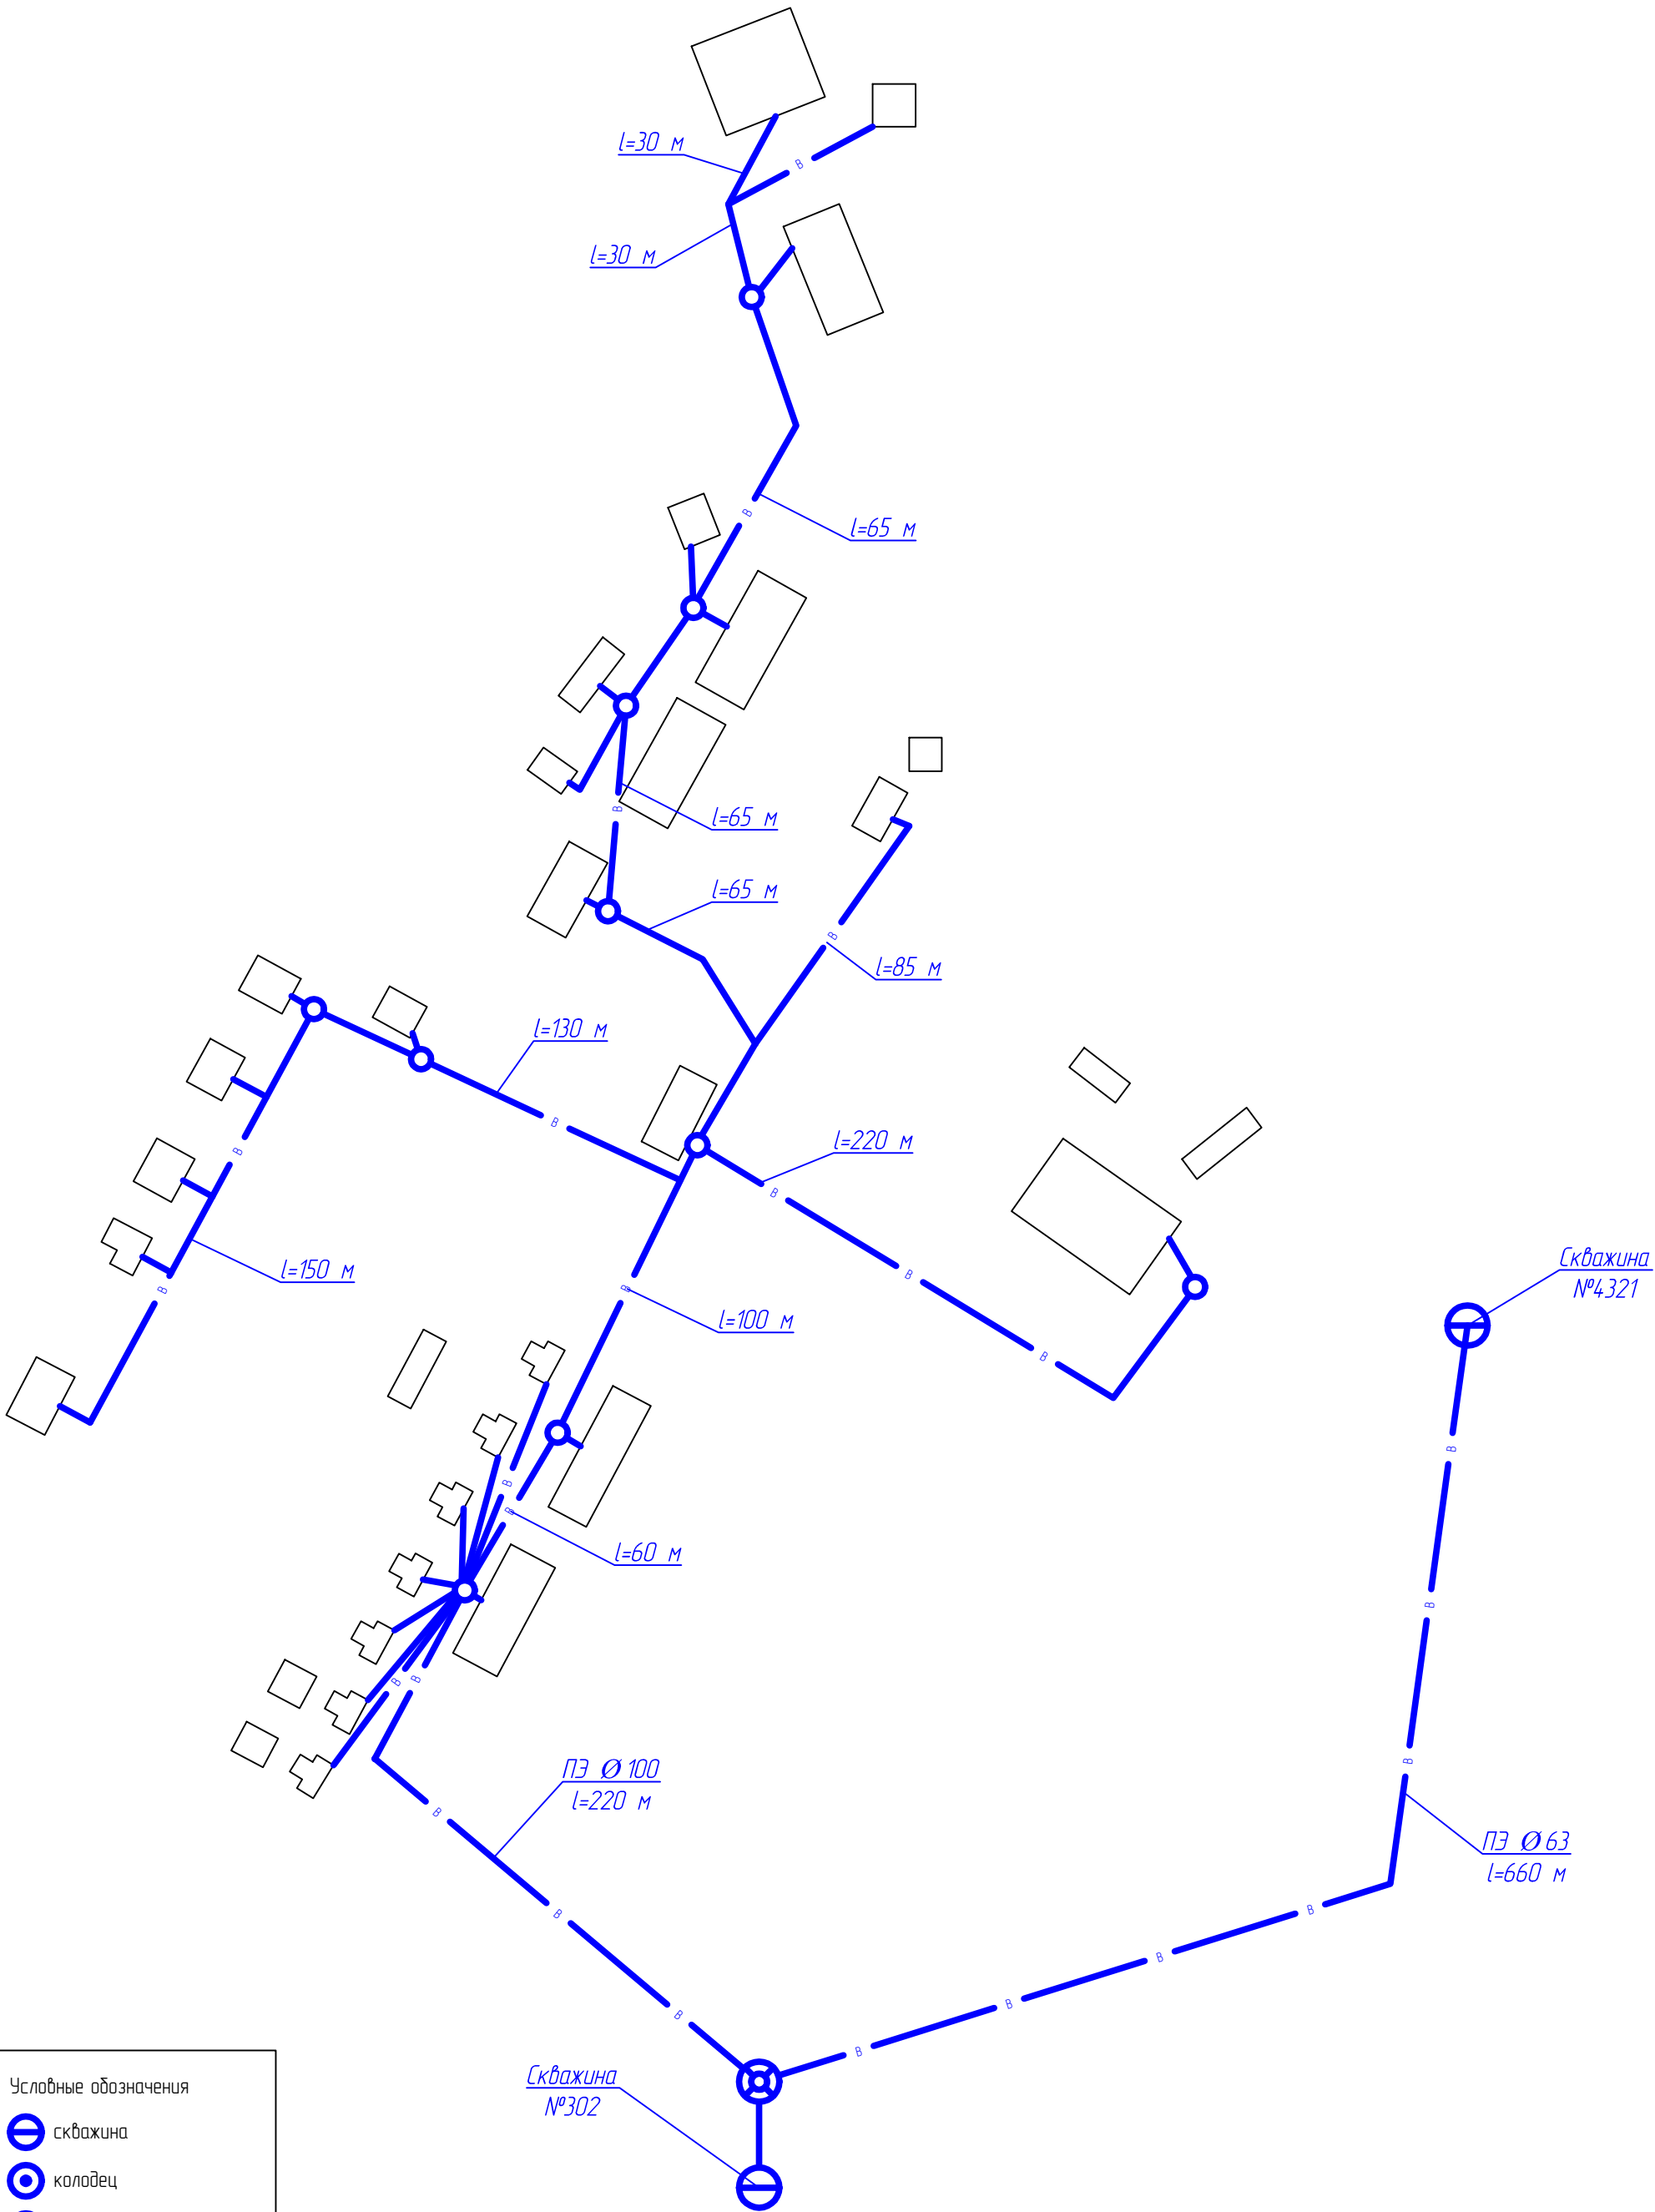

Условные обозначения	
	скважина
	колодец
	дашня водонапорная
	станция насосная
	колонка водоразборная
	колодец водопроводный
	водопровод

Разраб.	Некипелов		
Пров.	Вшивцев		

Схема водоснабжения и водоотведения Кстининского сельского поселения	
--	--

Масштаб	
ООО "ЭкоЛаб" 1:2000	
Лист 3	Листов 5