


Схема теплоснабжения Кстининского СП Дом Отдыха

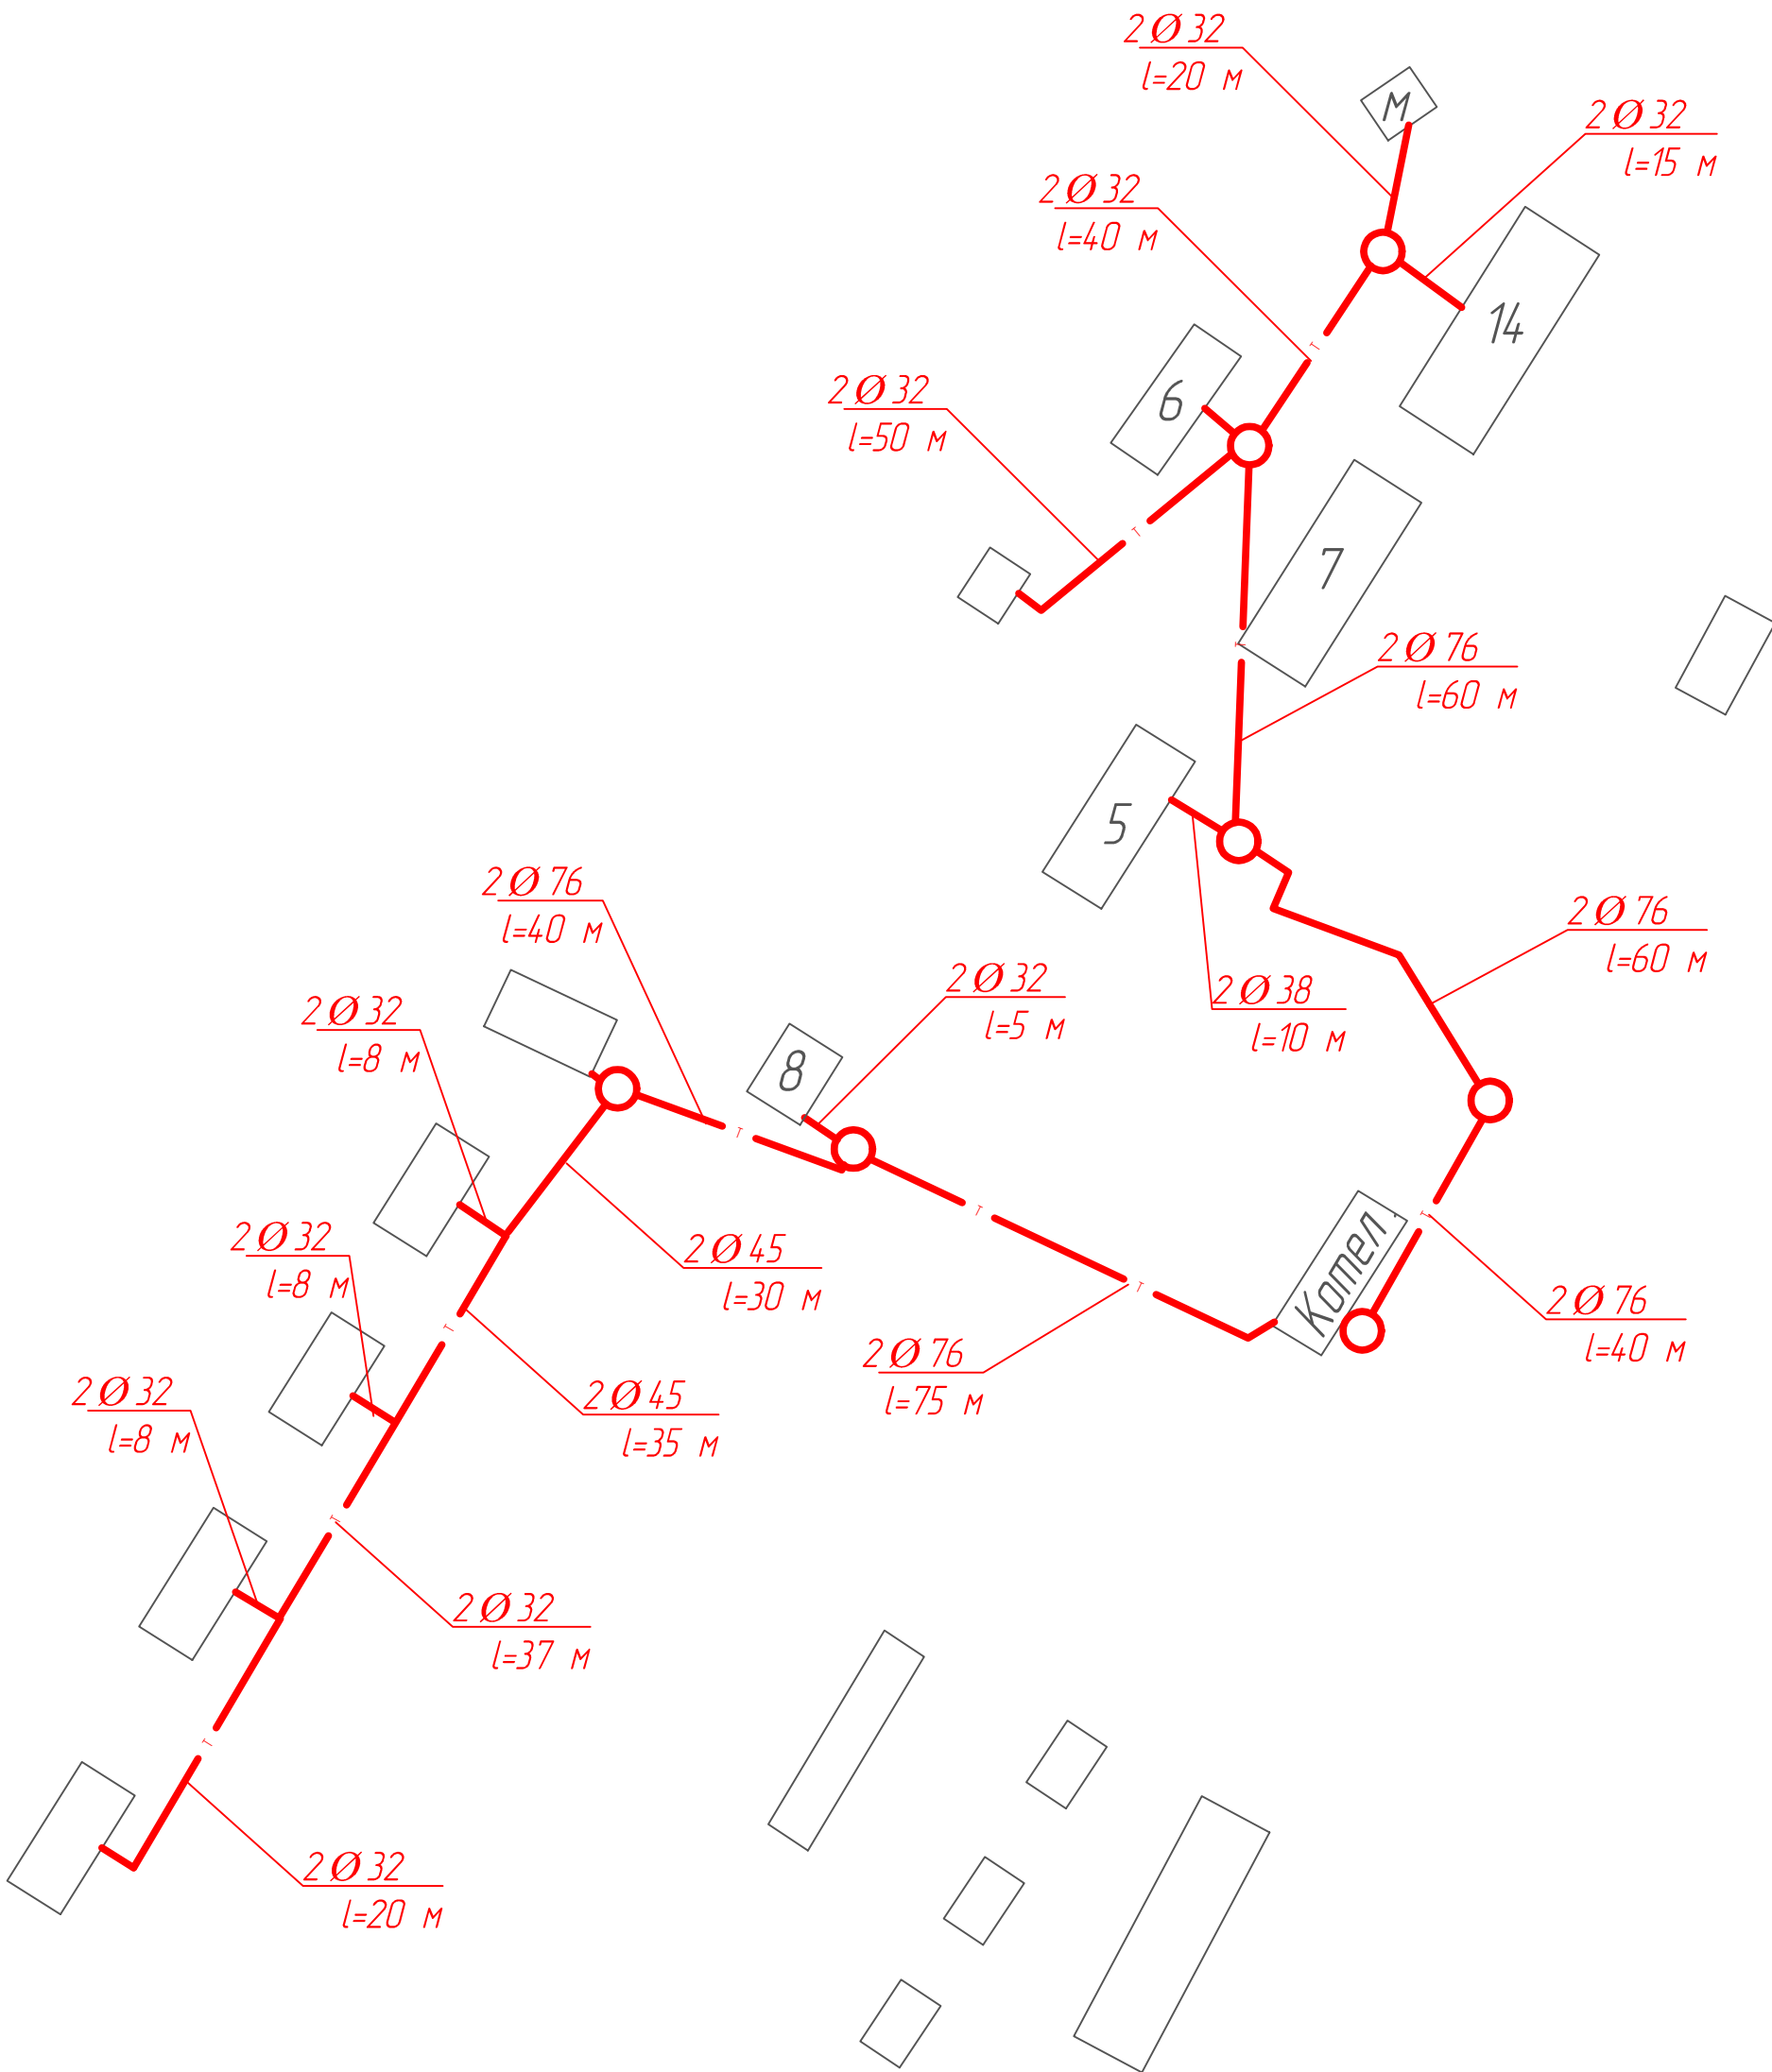

Условные обозначения

тепловая камера

компенсатор

Тепловые сети:

подземные

наземные

				Схема теплоснабжения Кстининского сельского поселения Дом отдыха	Масштаб	
Разраб.	Сорокожердьев				ООО "ЭкоЛаб"	1:1500
Пров.	Вшивцев				Лист 2	Листов 2
					Формат А3	