



С
Ю

- Условные знаки и обозначения**
- 10 - граница публичного сервитута
 - x - характерные точки границы публичного сервитута
 - - граница кадастрового квартала
 - 43:40:003906 - номер кадастрового квартала
 - - граница земельных участков по сведениям ЕГРН
 - 43:12:330185:335 - кадастровый номер земельного участка
 - 43:40-6.4501, 43:12-6.179 - реестровый номер ЗОУИТ
 - границы охранной зоны объекта электросетевого хозяйства

Схема публичного сервитута - ВЛ-35 кВ Лянгасово-Стрижи с отпайкой на Победилово (Кировская область, г. Киров, Кирово-Чепецкий район)

План границ объекта

E1

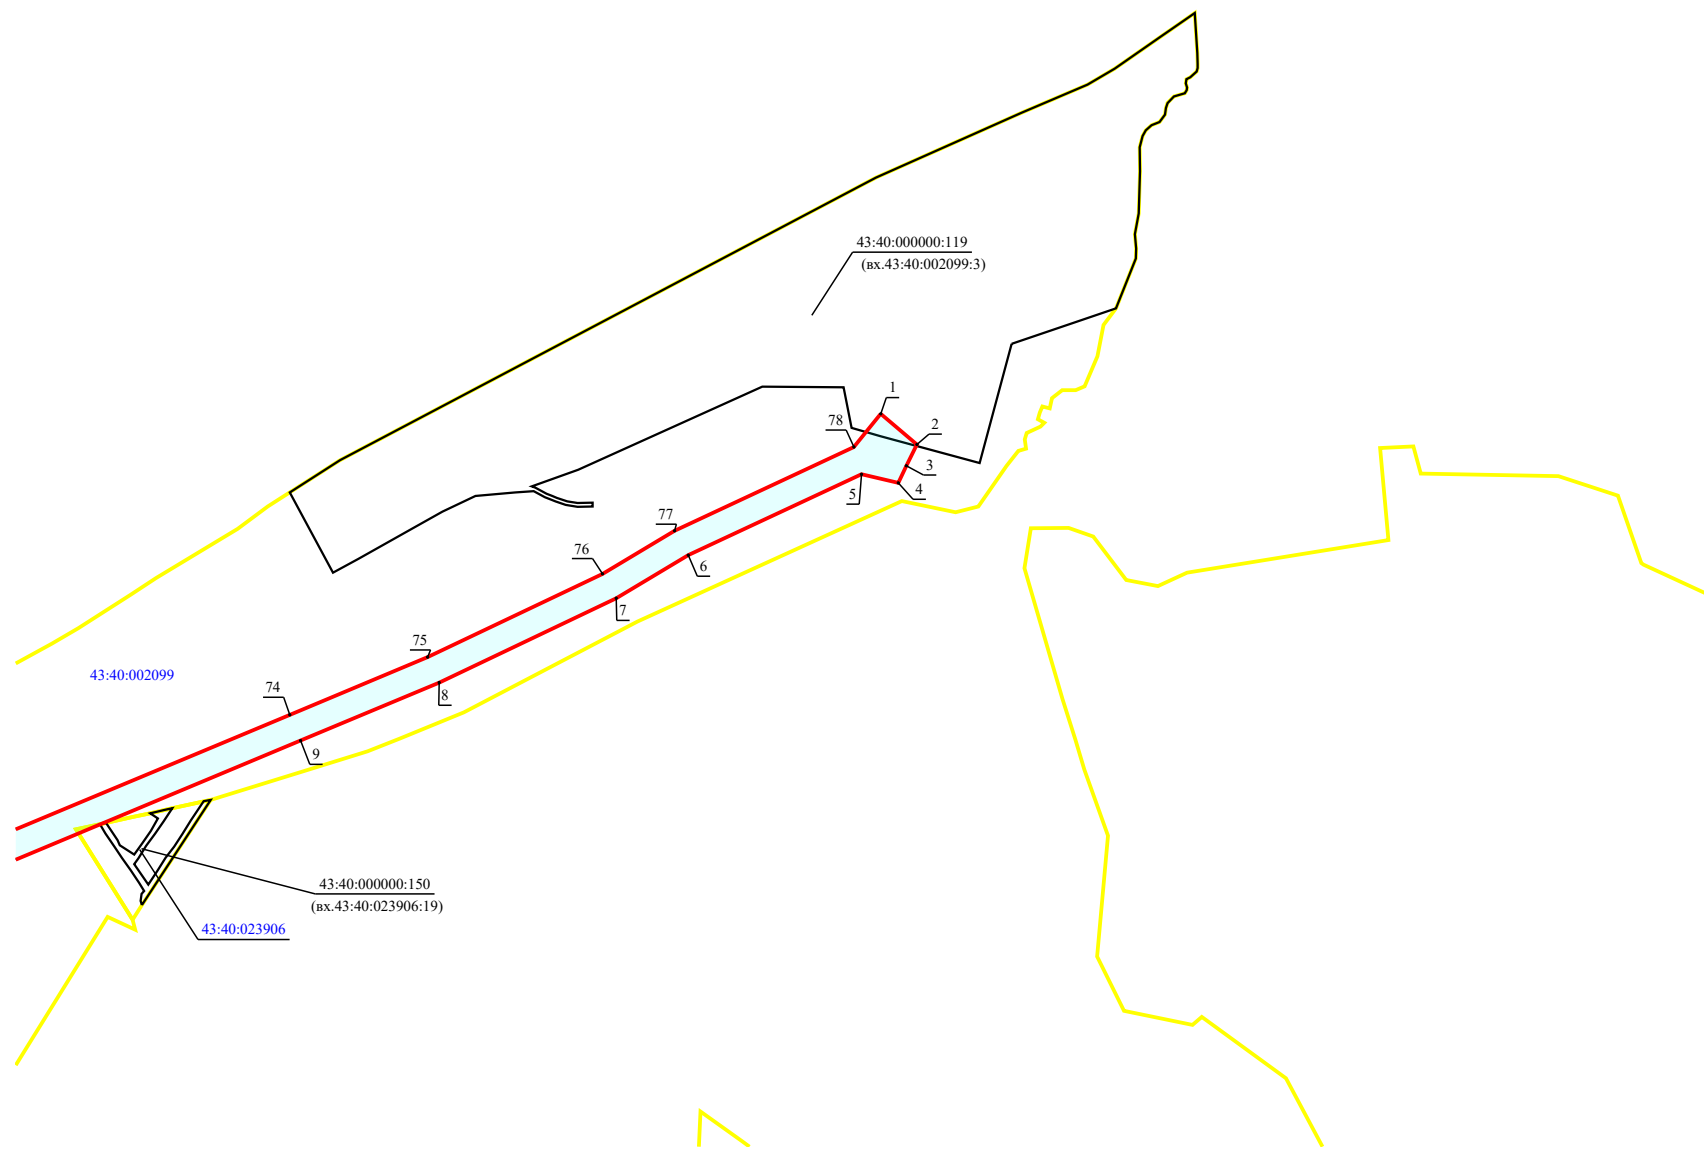
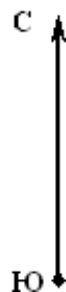


Масштаб 1:10 000

Схема публичного сервитута - ВЛ-35 кВ Лянгасово-Стрижи с отпайкой на Победилово (Кировская область, г. Киров, Кирово-Чепецкий район)

План границ объекта

D1

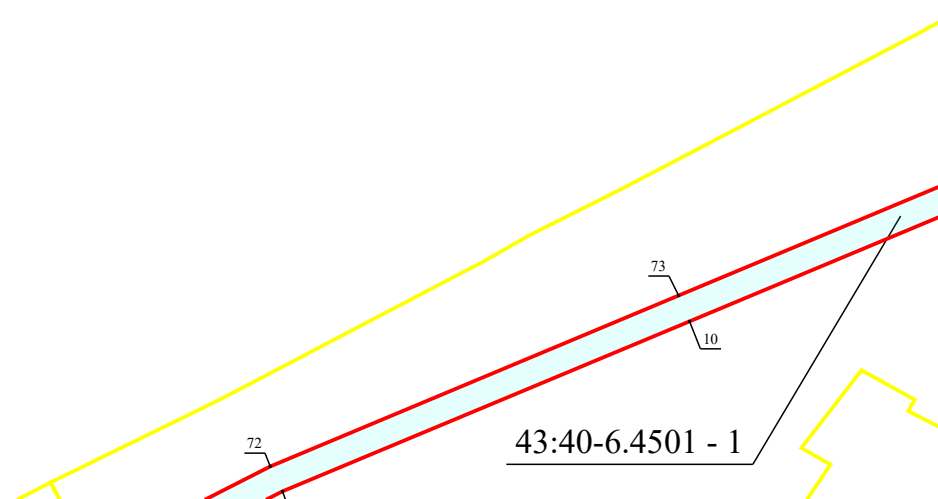
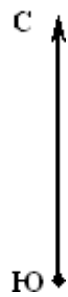


Масштаб 1:10 000

Схема публичного сервитута - ВЛ-35 кВ Лянгасово-Стрижи с отпайкой на Победилово (Кировская область, г. Киров, Кирово-Чепецкий район)

План границ объекта

D2

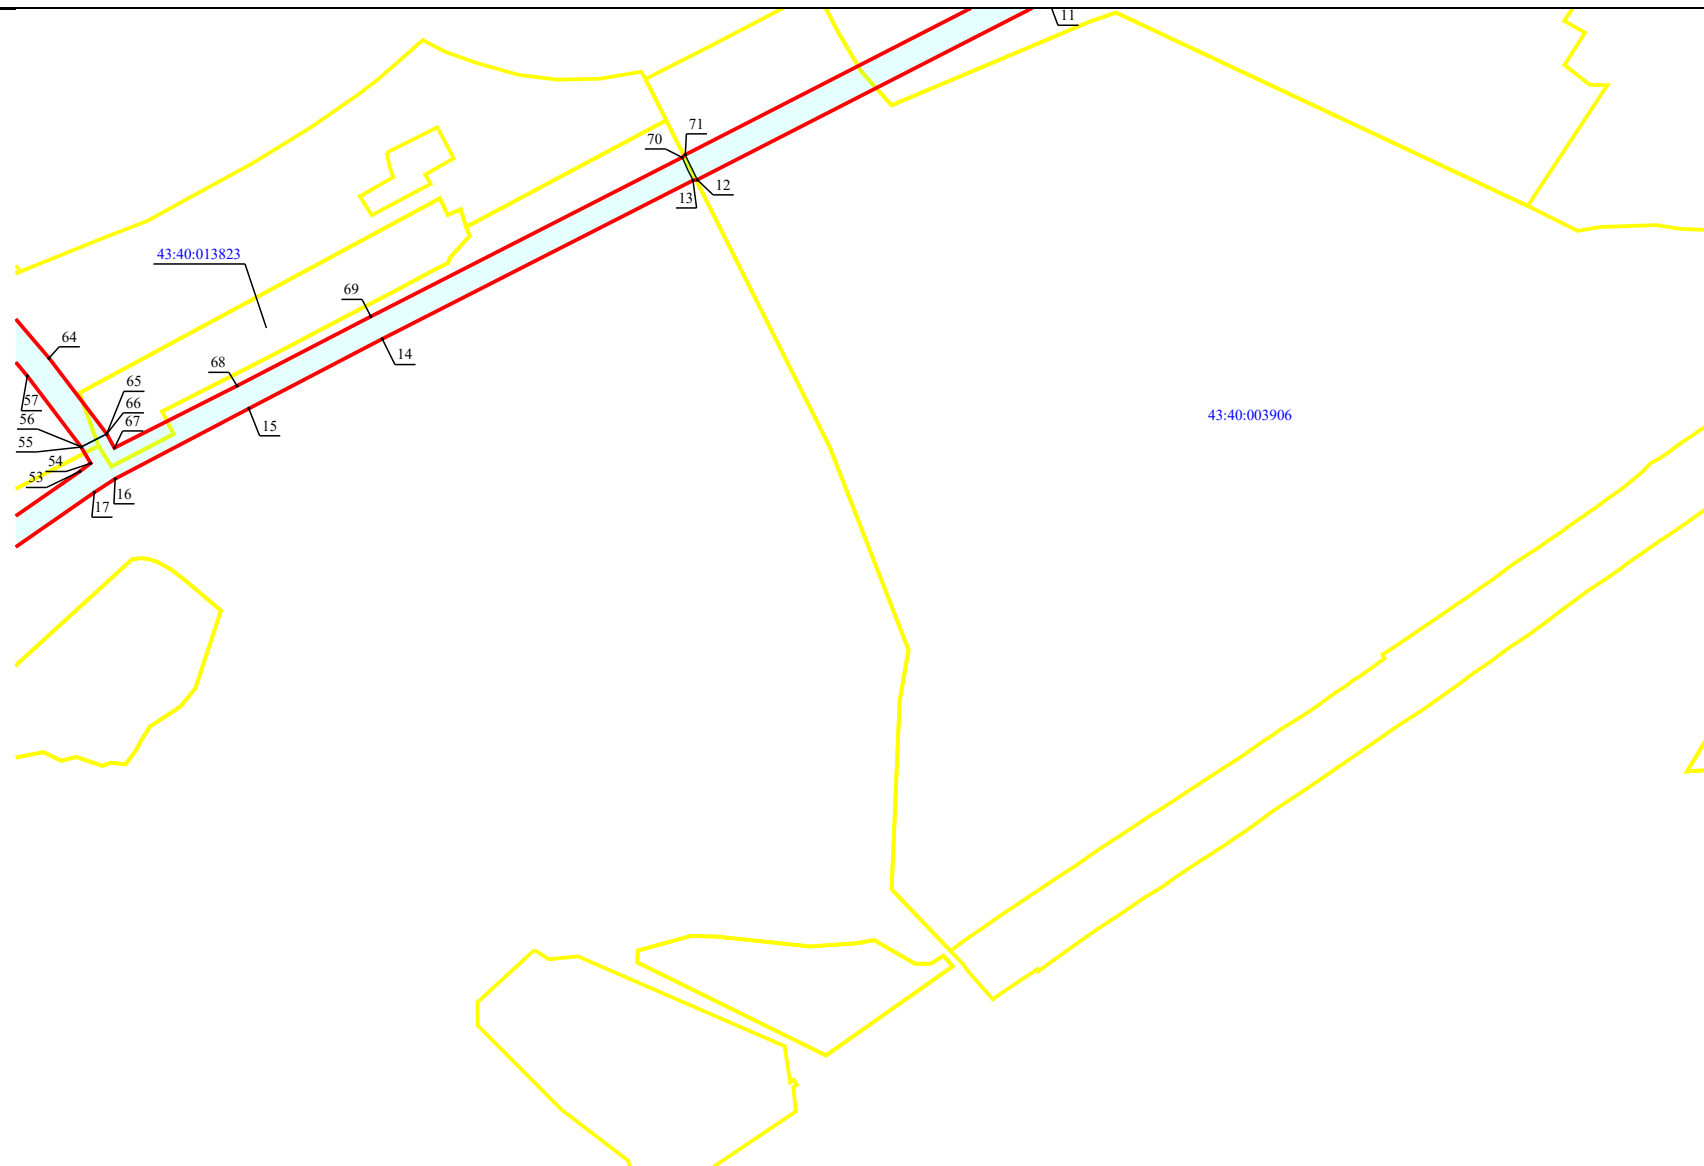
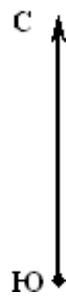


Масштаб 1:10 000

Схема публичного сервитута - ВЛ-35 кВ Лянгасово-Стрижи с отпайкой на Победилово (Кировская область, г. Киров, Кирово-Чепецкий район)

План границ объекта

C2

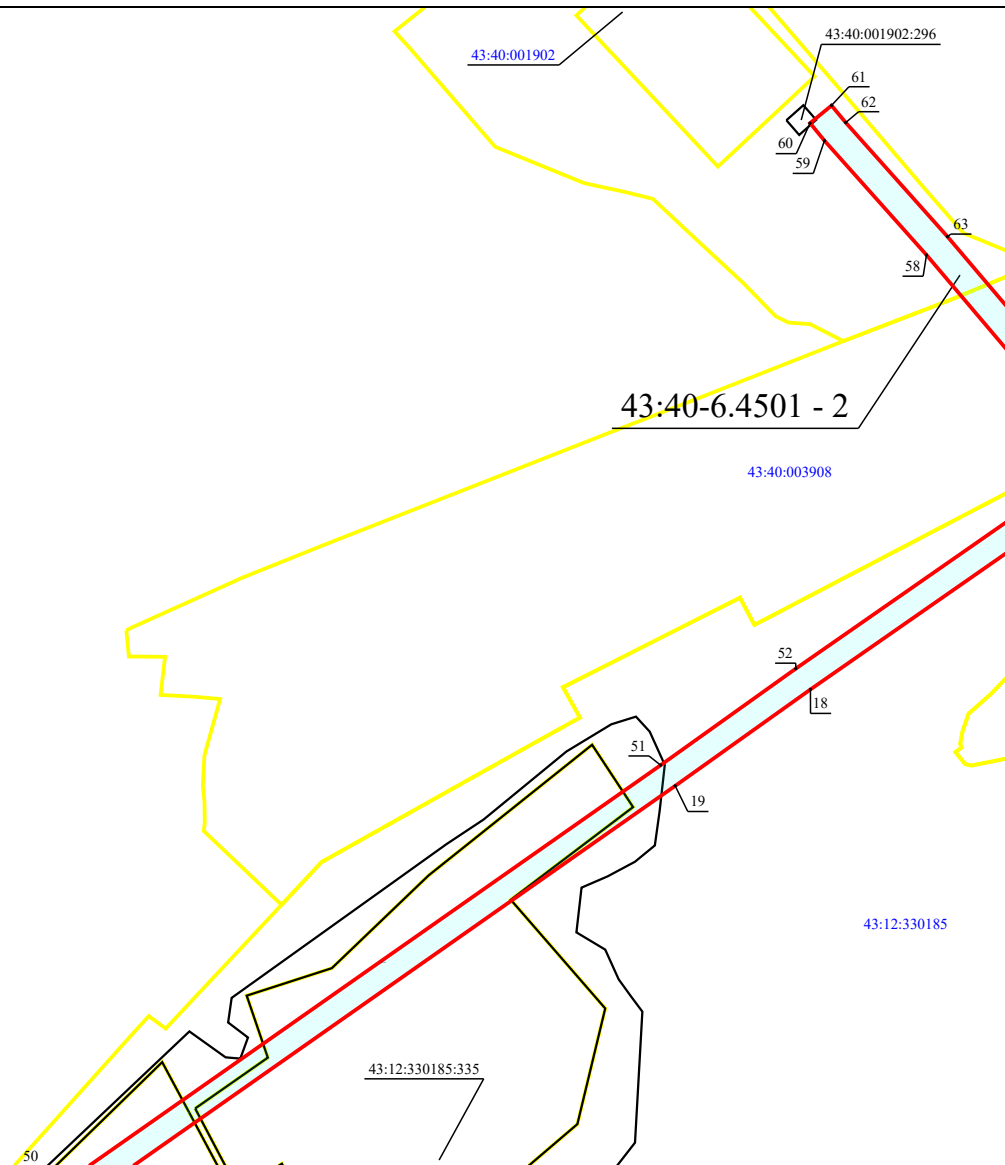
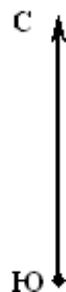


Масштаб 1:10 000

Схема публичного сервитута - ВЛ-35 кВ Лянгасово-Стрижи с отпайкой на Победилово (Кировская область, г. Киров, Кирово-Чепецкий район)

План границ объекта

СЗ

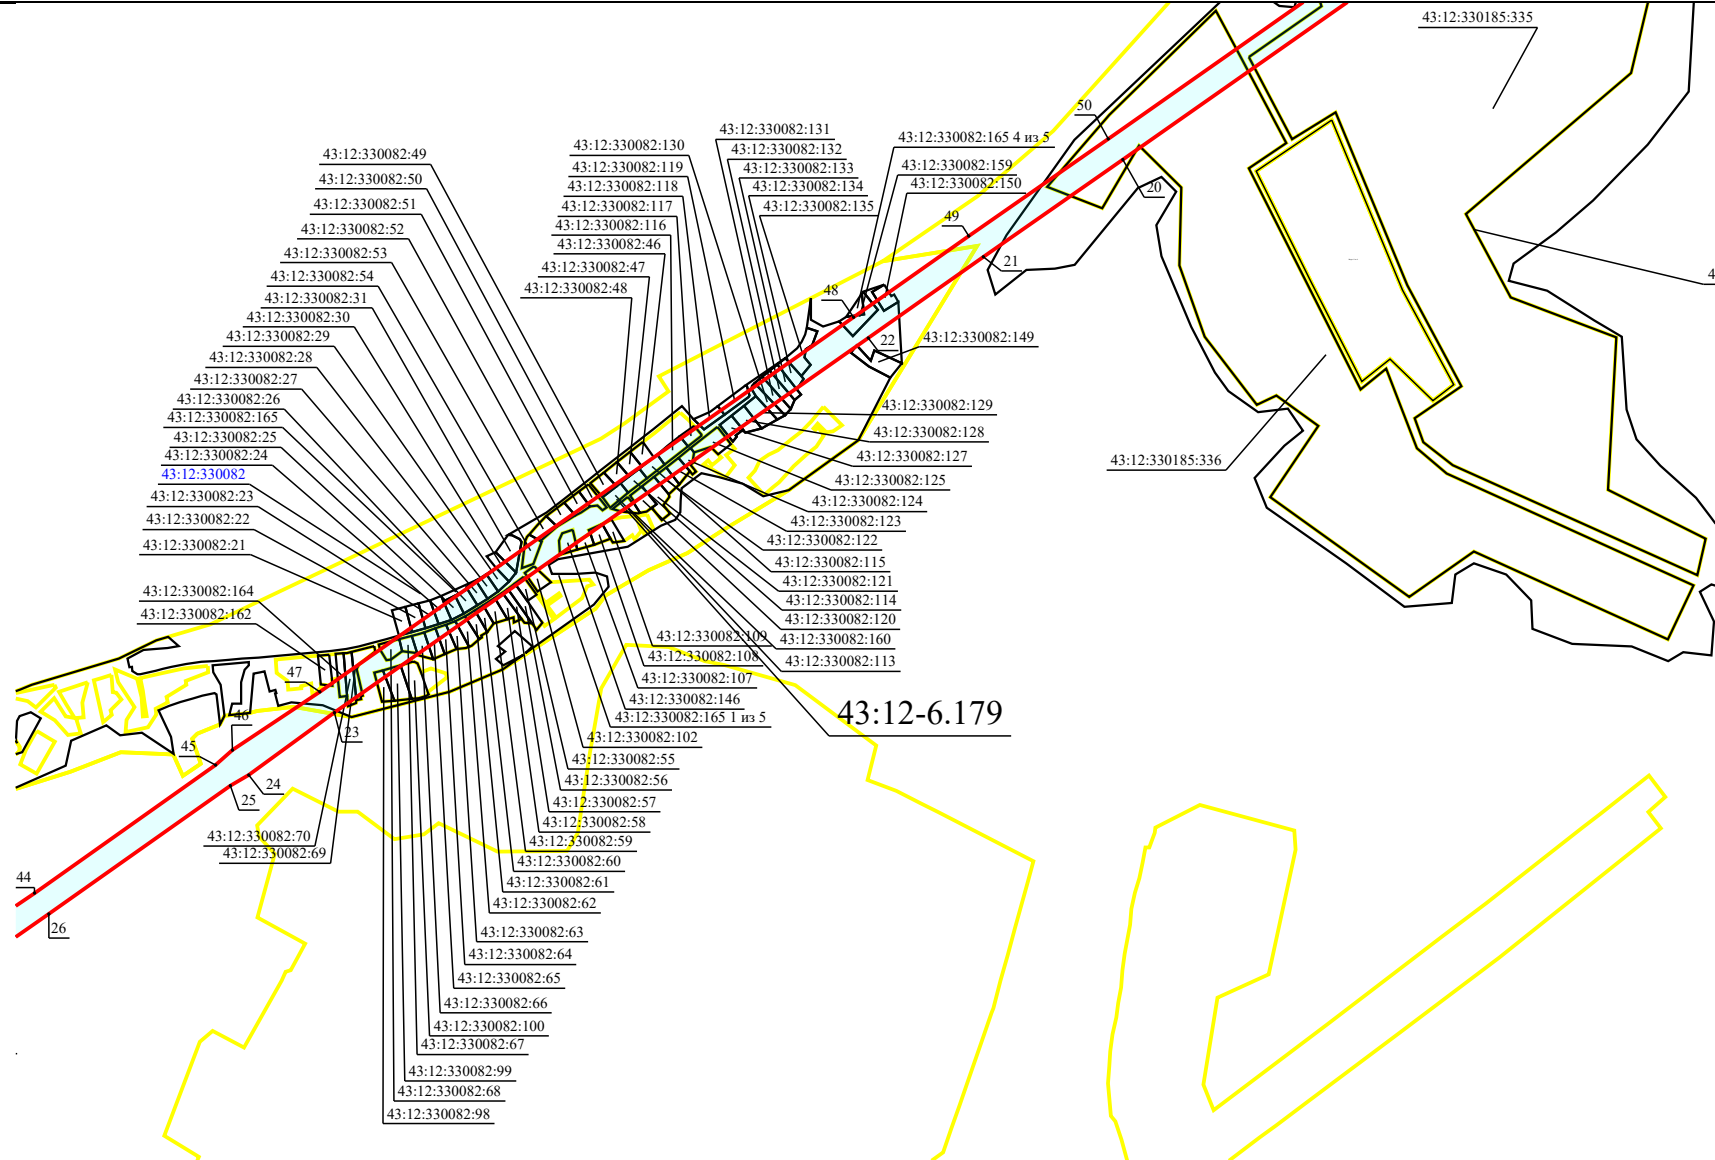
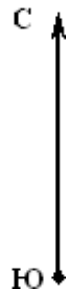


Масштаб 1:10 000

Схема публичного сервитута - ВЛ-35 кВ Лянгасово-Стрижи с отпайкой на Победилово (Кировская область, г. Киров, Кирово-Чепецкий район)

План границ объекта

A4

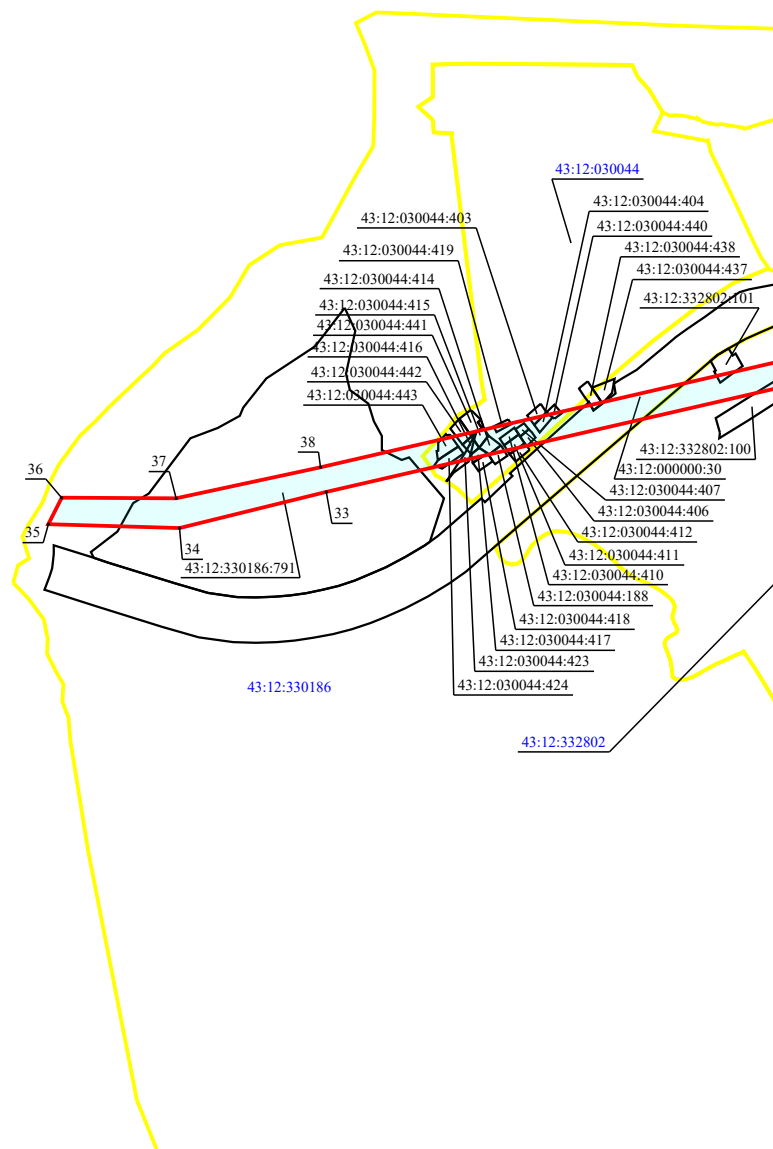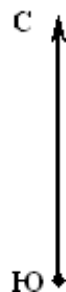

Масштаб 1:10 000