


Схема публичного сервитута - ВЛ -35 кВ ПС Киров -ПСЛыжная с отпайкой на ПС Корчемкино и ССК в МО «Город Киров»

План границ объекта

С6

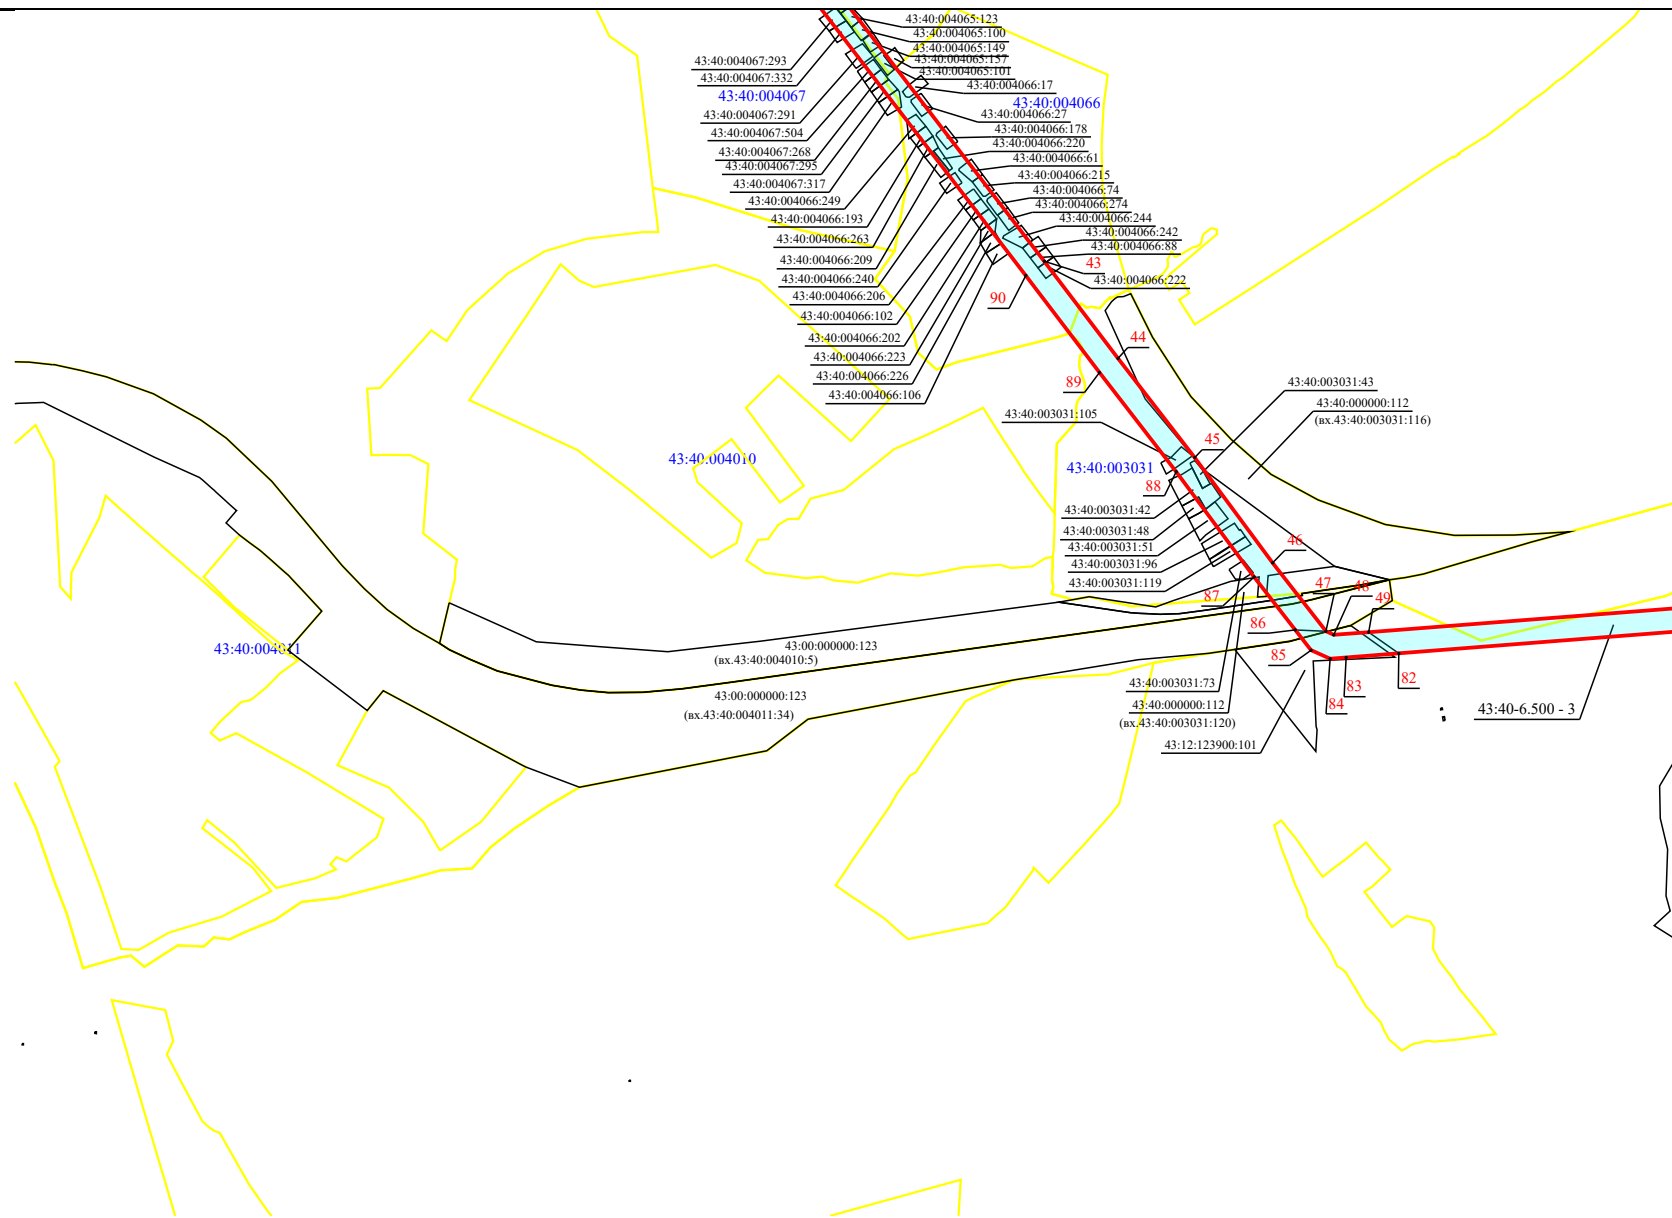


Масштаб 1:12 000

# Схема публичного сервитута - ВЛ -35 кВ ПС Киров -ПСЛыжная с отпайкой на ПС Корчемкино и ССК в МО «Город Киров»

## План границ объекта

D6

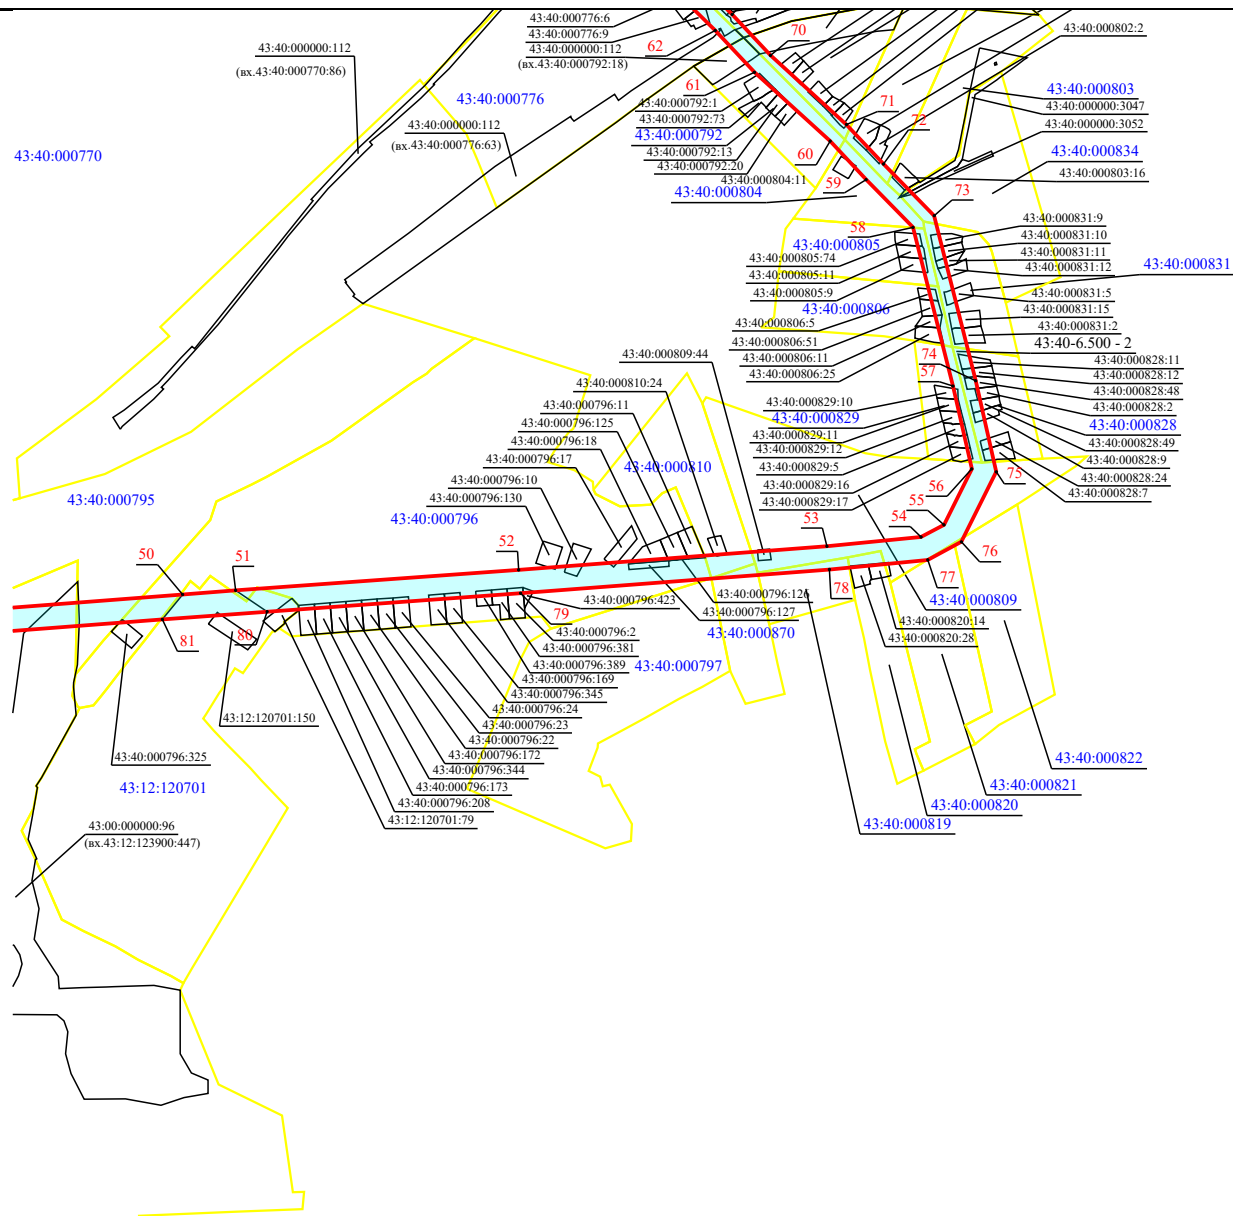

Масштаб 1:12 000