




План границ объекта

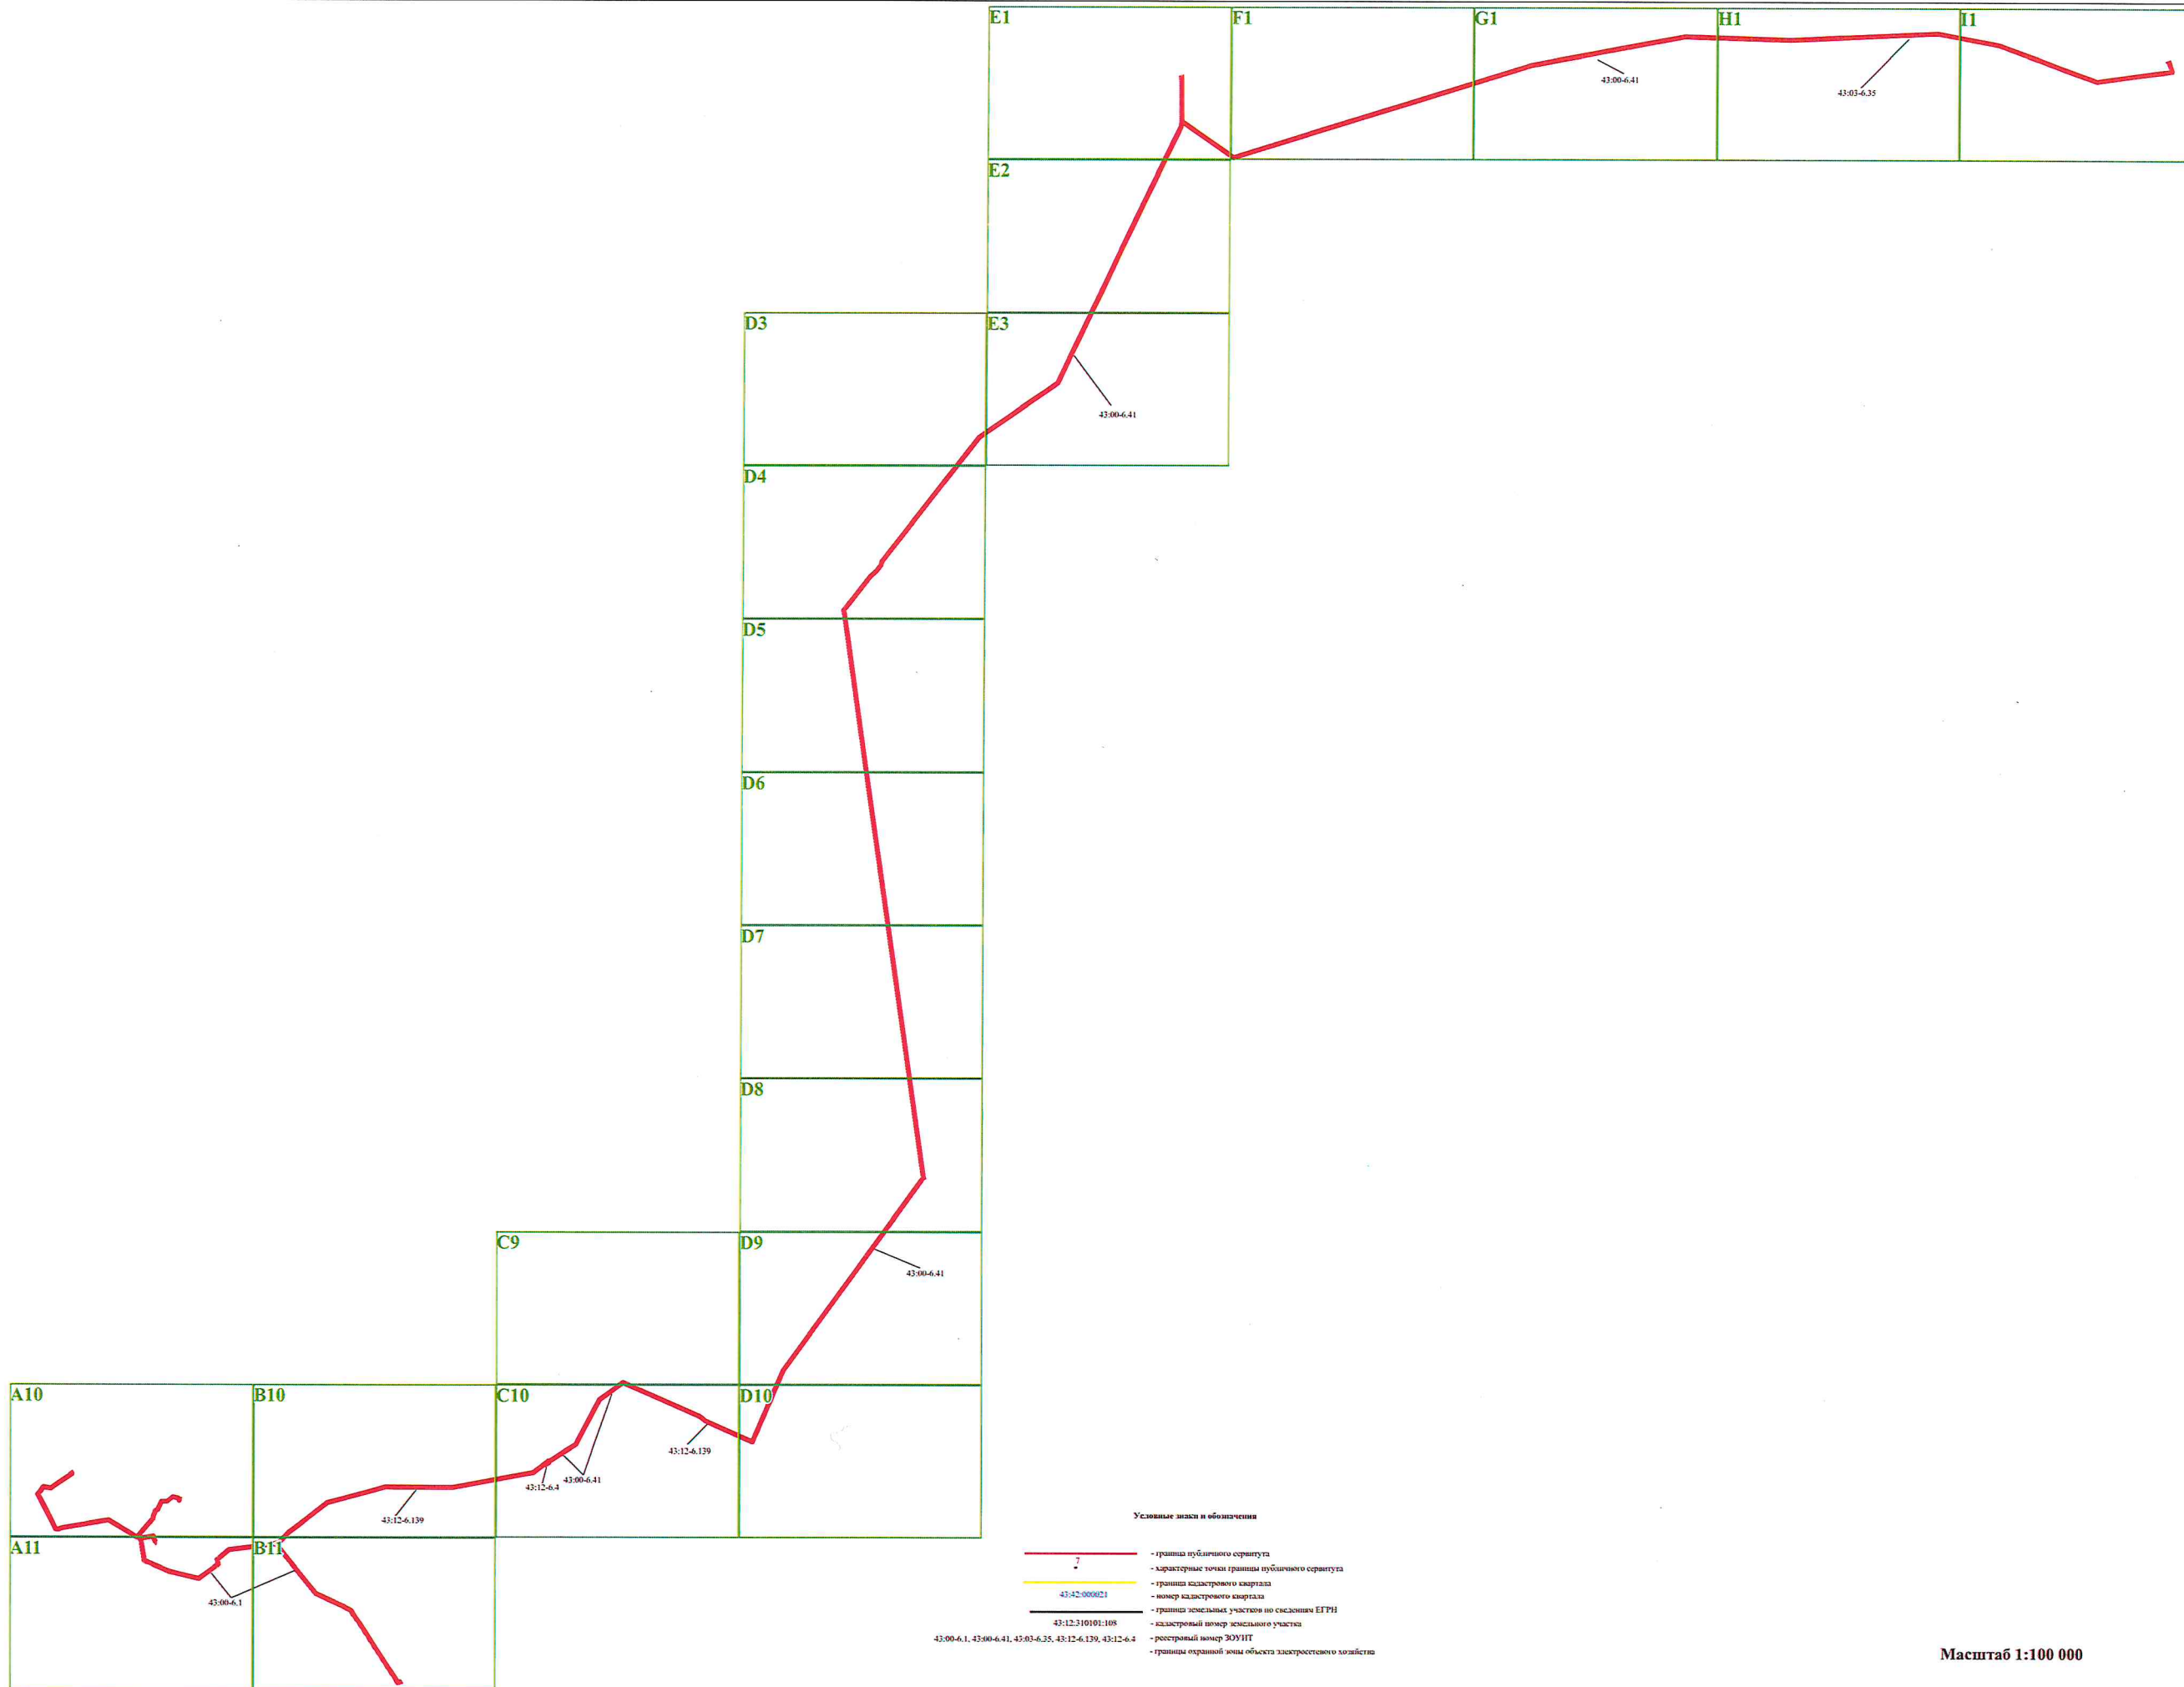

- Условные знаки и обозначения
- граница публичного сервитута
 - характерные точки границы публичного сервитута
 - граница кадастрового квартала
 - номер кадастрового квартала
 - граница земельного участка по сведениям ЕГРН
 - кадастровый номер земельного участка
 - реестровый номер ЗОУИТ
 - границы охранной зоны объекта электросетевого хозяйства

B11

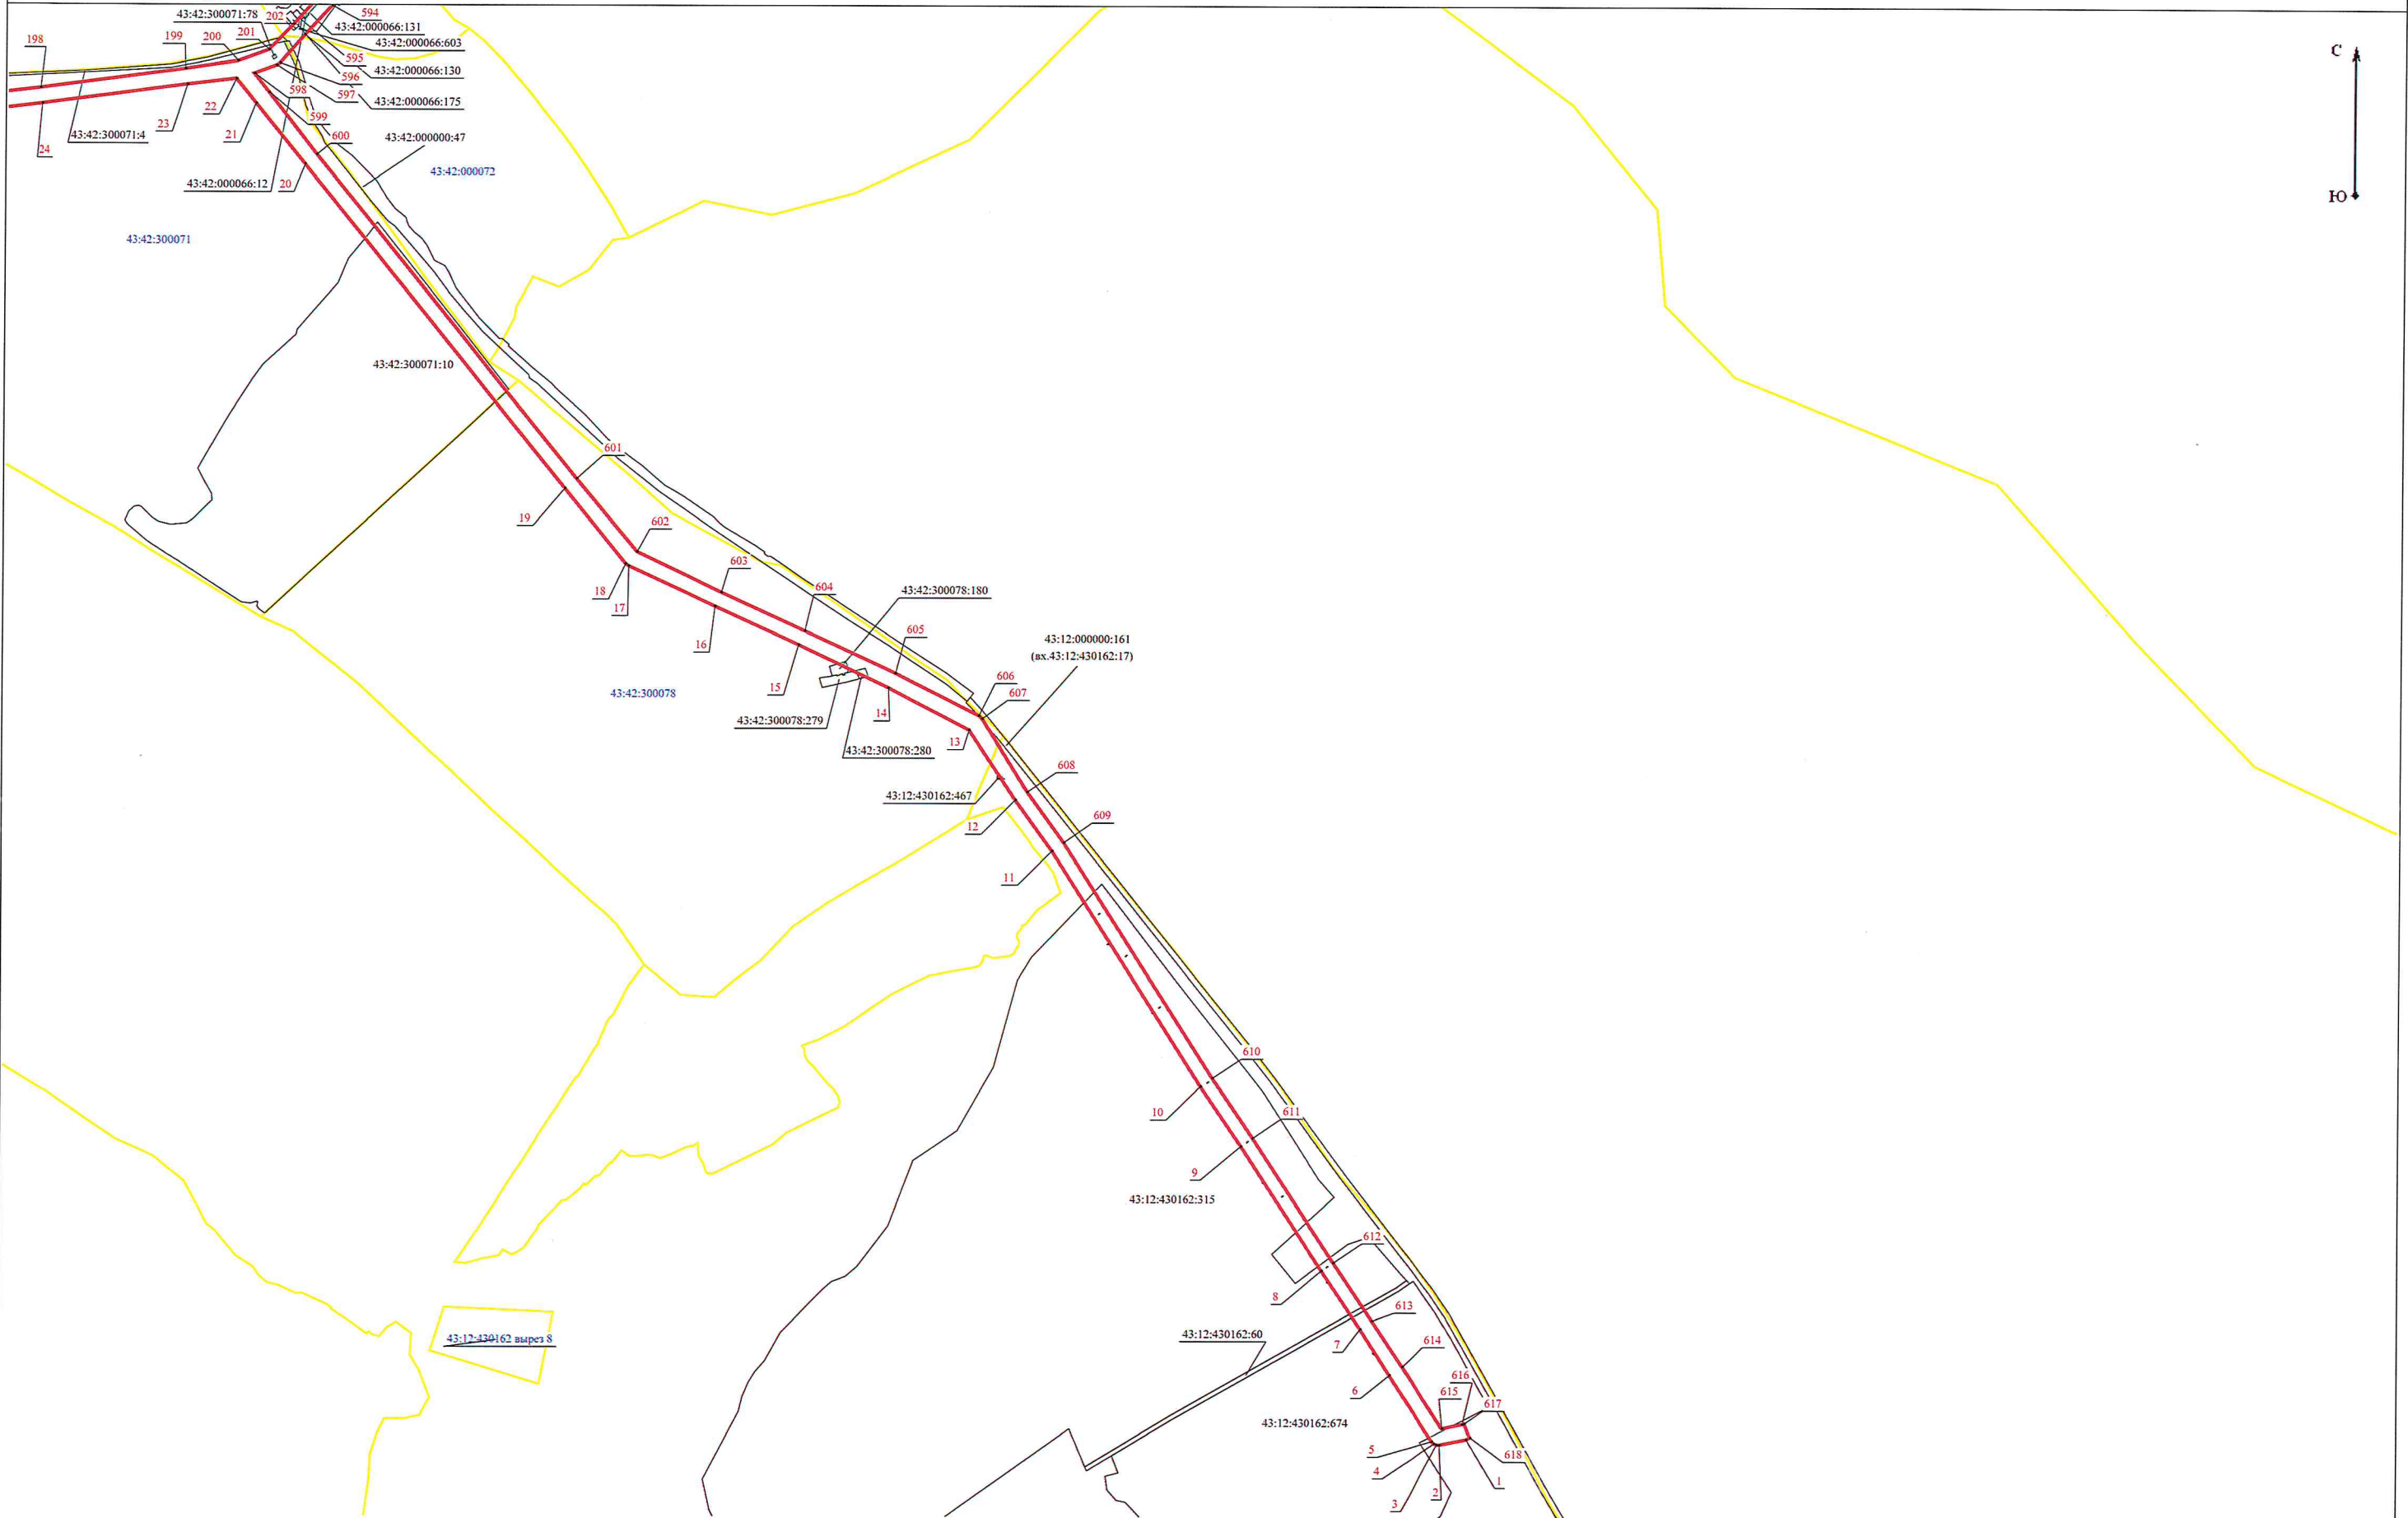

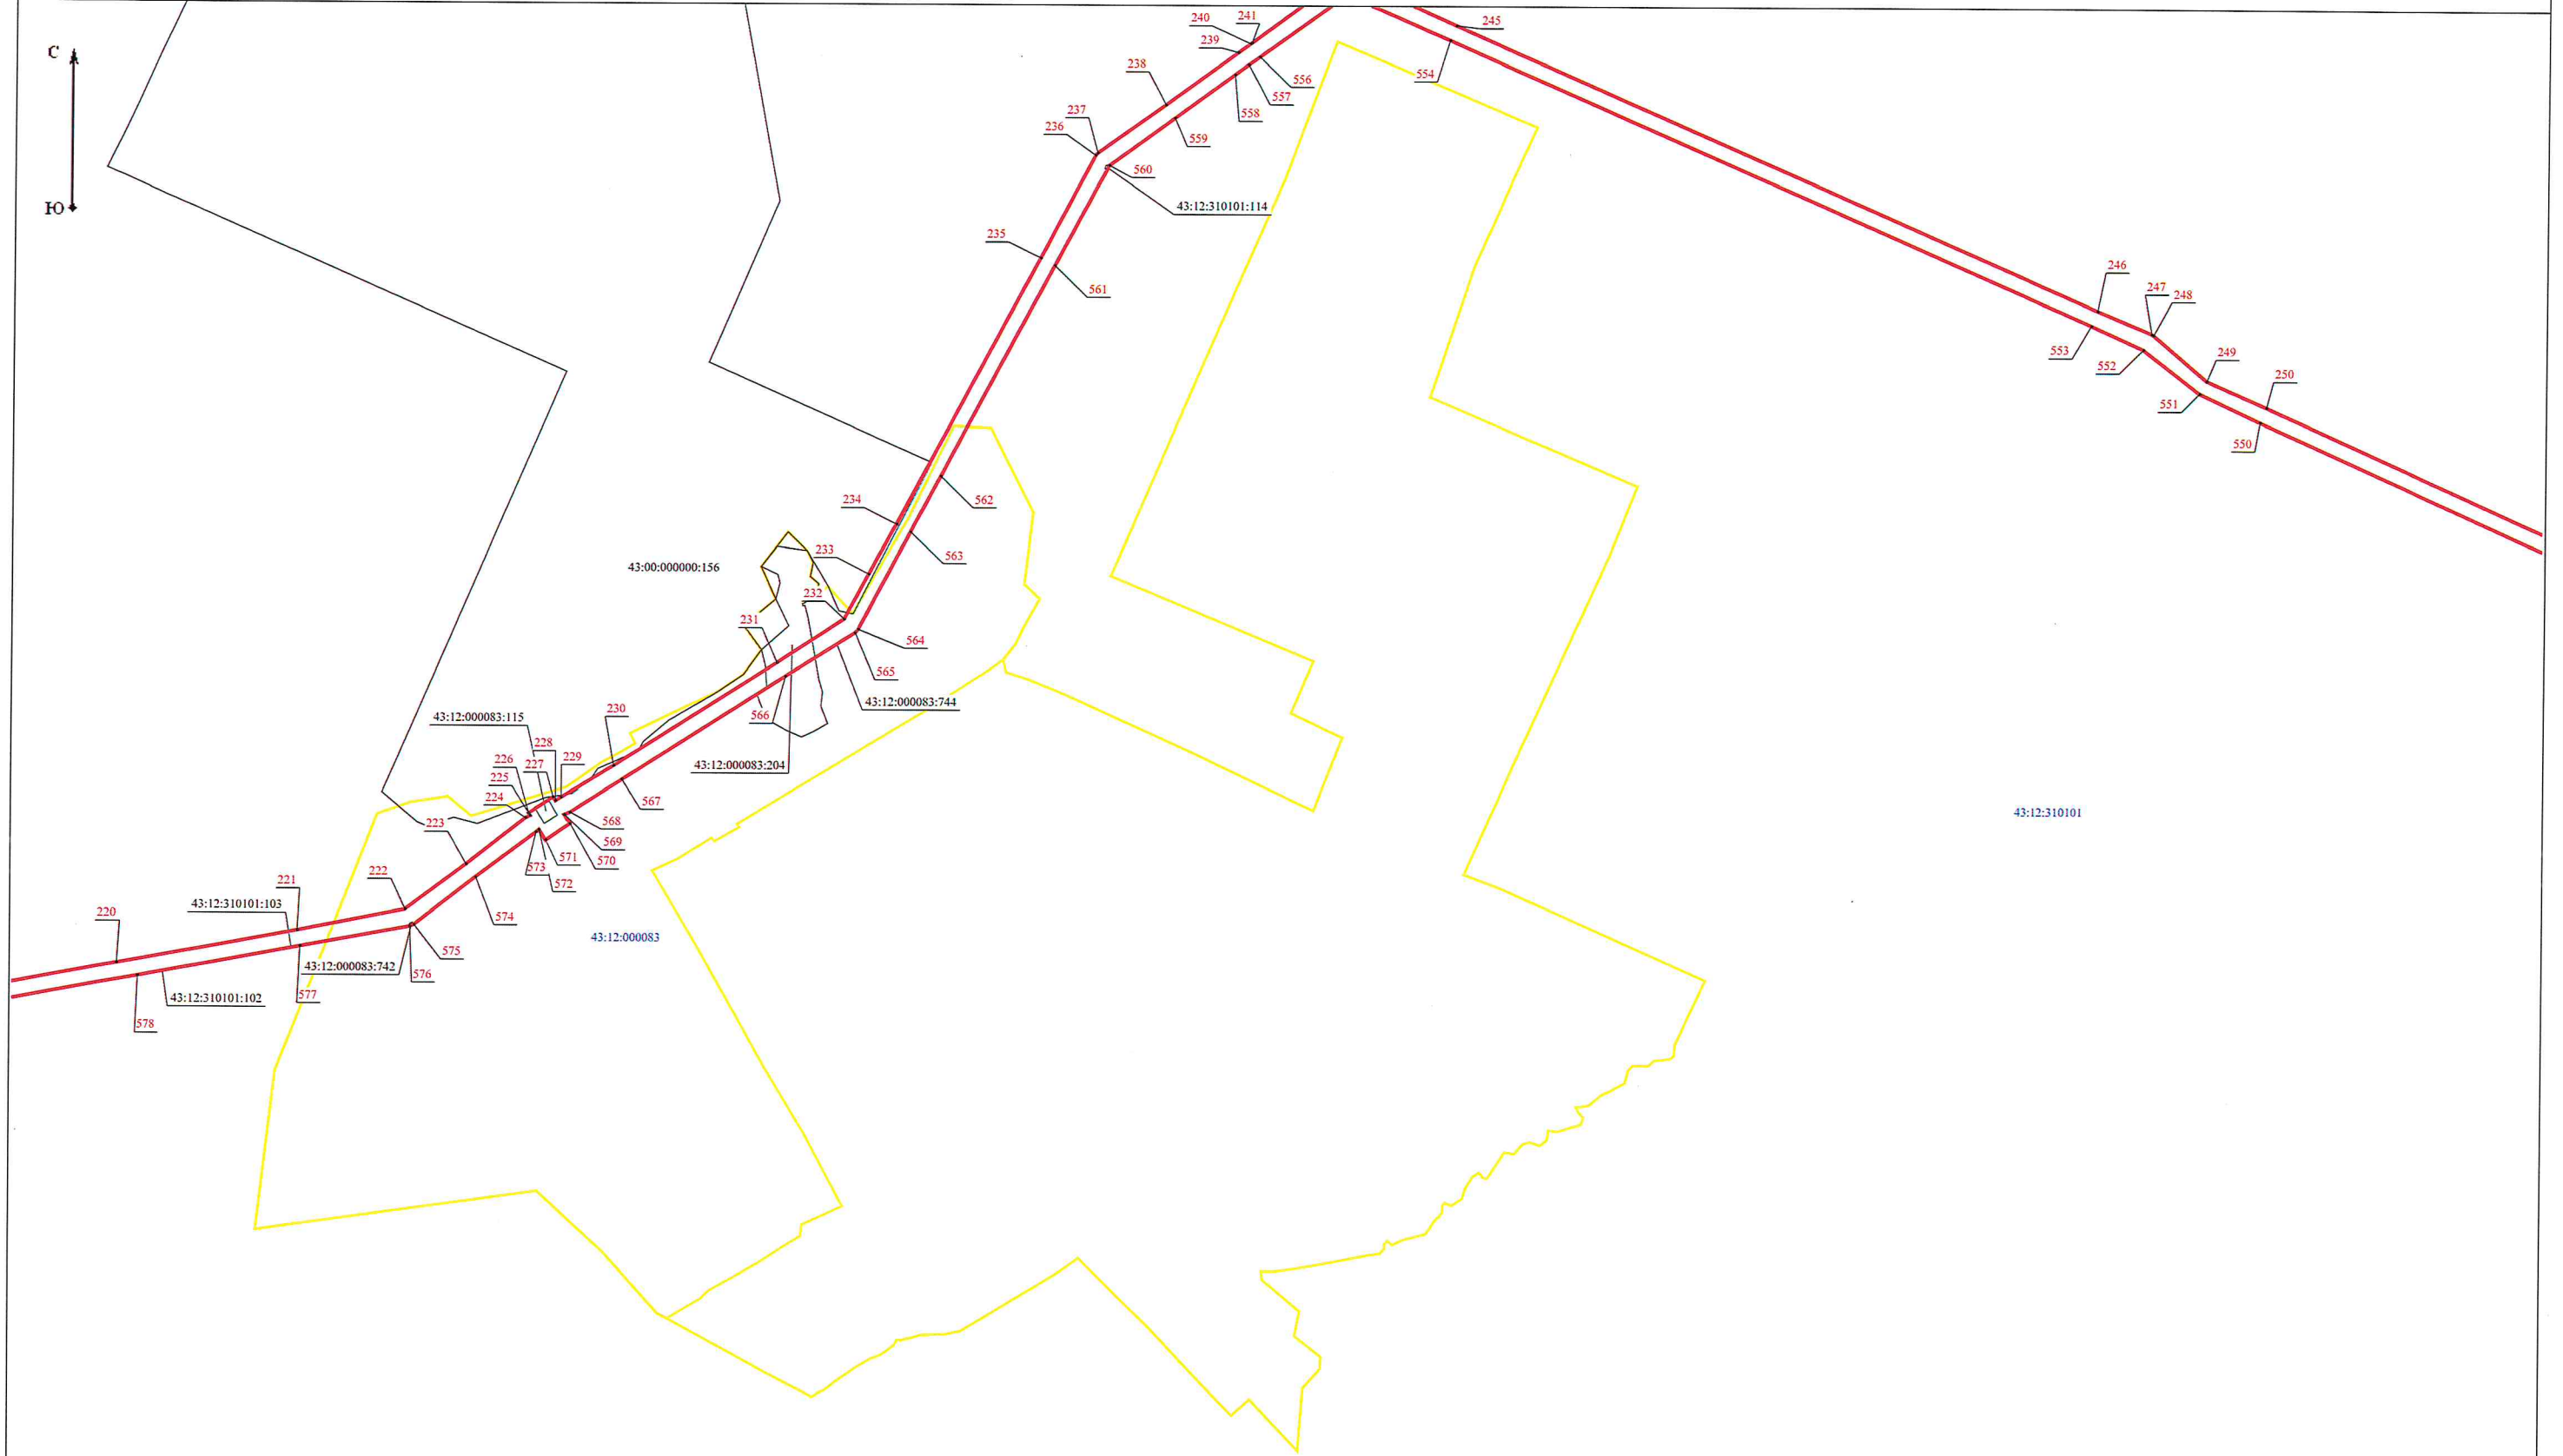

43:12:310101

D10

