С

ТИПОВЫЕ СЕЧЕНИЯ ПО ПРОЕКТИРУЕМЫМ УЛИЦАМ

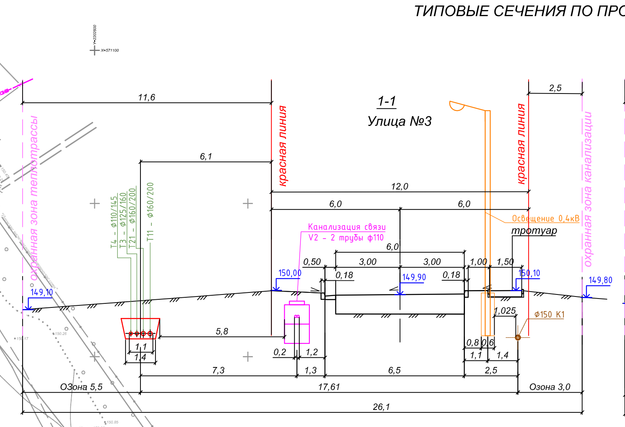

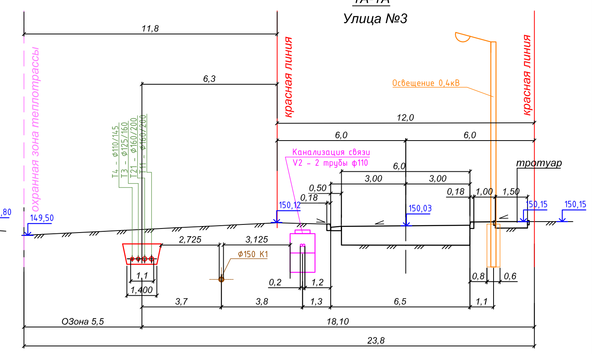

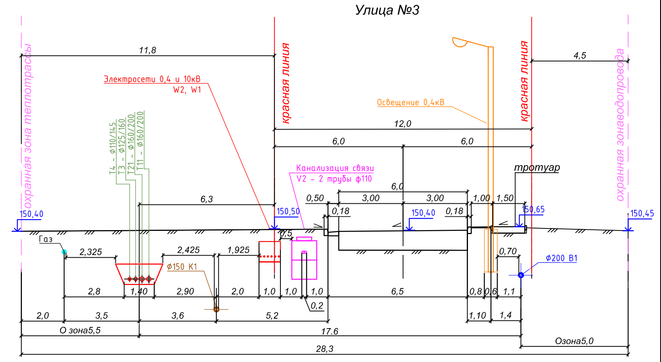

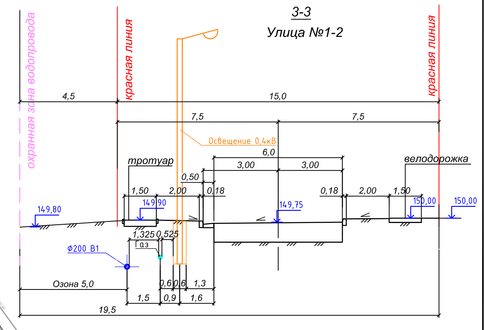

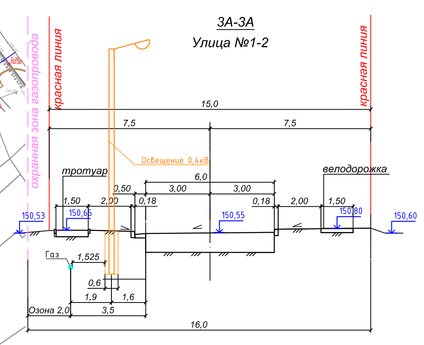

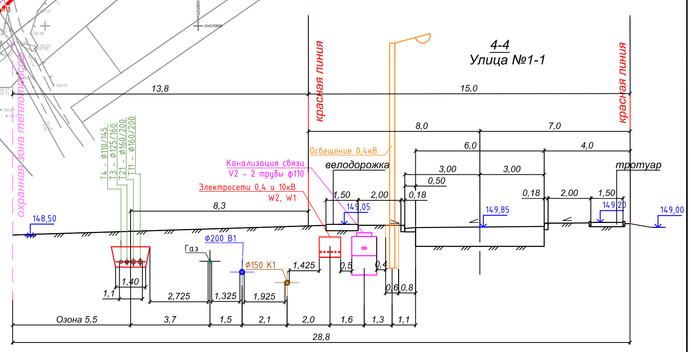

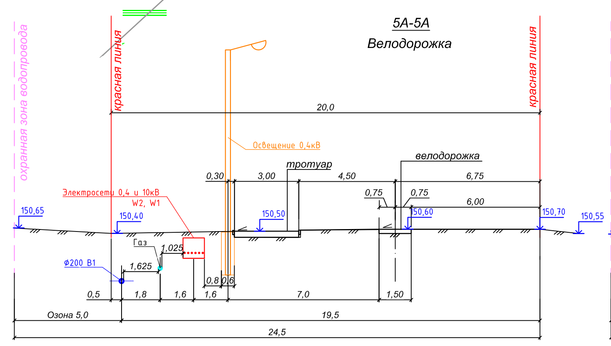

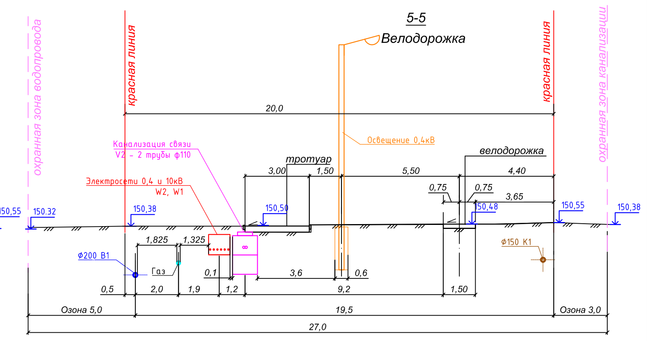

УСЛОВНЫЕ ОБОЗНАЧЕНИЯ

- граница проекта планировки
- красная линия
- границы земельных участков
- ЗУ:2 - кадастровый номер земельного участка
- 0,36 / 150,60 - наименование выработки и ее номер
- ограничения на земельных участках (наличие охранных зон инженерных сетей)
- -объекты I очереди строительства
- -объекты II очереди строительства
- Проезжая часть улиц второй очереди
- Проезжая часть улиц первой очереди
- ГГ - место прохождения сети газоснабжения
- Проектируемая теплосеть
- ТТ2 - Проектируемая телефонная сеть
- ЭМ1 - Кабельная линия электроснабжения 0,4 кВ в земле
- ЭМ2 - Кабельная линия электроснабжения 6,10 кВ в земле
- ЭН1 - Воздушная линия электроснабжения 0,4 кВ
- Светильник наружного освещения на опоре
- В1 - Проектируемая сеть водопровода
- ПГ - Пожарный гидрант
- К1 - Проектируемая сеть хозяйственно -бытовой канализации
- В1 - Сеть водопровода (II очередь)
- Сеть теплоснабжения (II очередь)
- Отводы сети на теплоснабжение первой очереди

Изм.	Кол.уч.	Лист	№ док.	Подпись	Дата
Разраб.		Корнина			10.15
Проверил		Зонов			10.15
Н. контр.		Зонов			10.15

С-15-062 -ТС- ППО

Наружные сети и улично-дорожная сеть для 1-ой очереди строительства жилых домов на земельном участке с кадастровым номером 43:12:124000:232 в Федяковском сельском поселении Кирово -Чепецкого района Кировской области

Стадия	Лист	Листов
Р	5	

Сводный план сетей инженерно-технического назначения. М1:1000

ООО «Инженерная фирма "Стройпроект"» г. Киров

Формат А0