


Схема теплоснабжения Бурмакинского СП

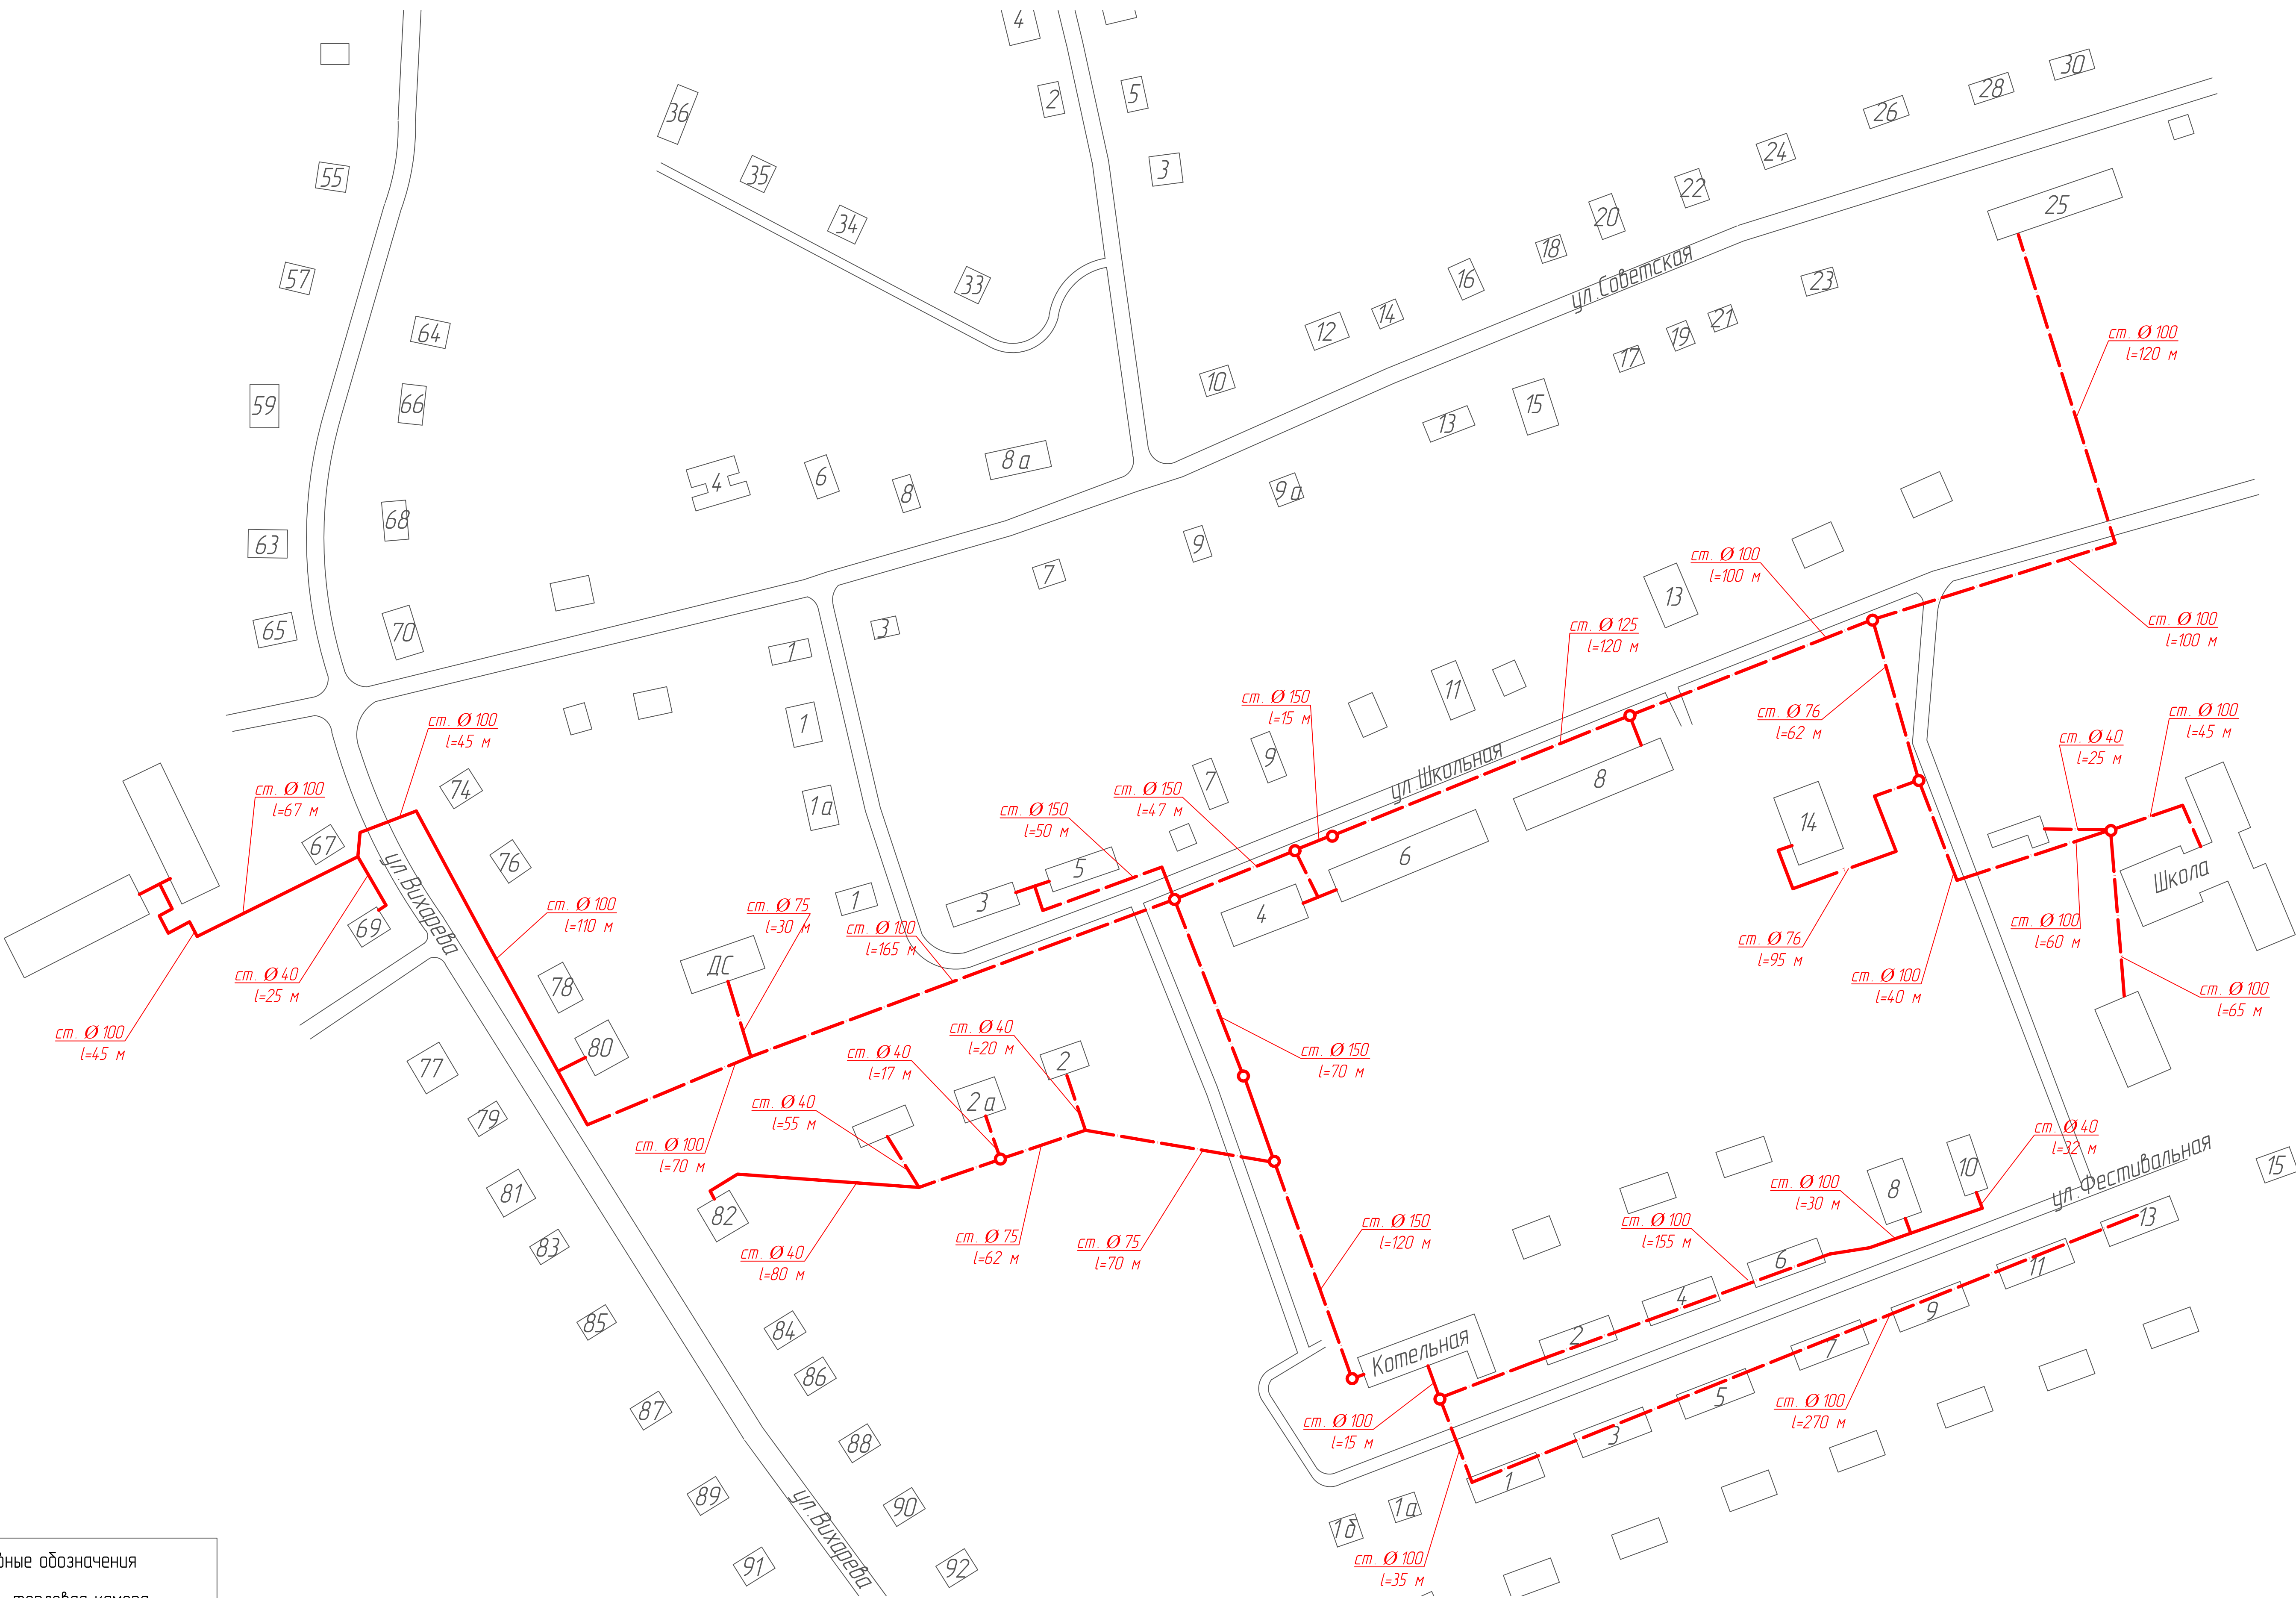

Условные обозначения

○ тепловая камера

Тепловые сети:

--- подземные

— надземные

Разраб.	Сорокожердьев			Схема теплоснабжения	ООО "ЭкоЛаб"	Масштаб
Пров.	Вшивцев			Бурмакинского сельского поселения		1:1200
					Лист 2	Листов 3
						Формат А1