


*Схема водоснабжения и водоотведения Бурмакинского СП*

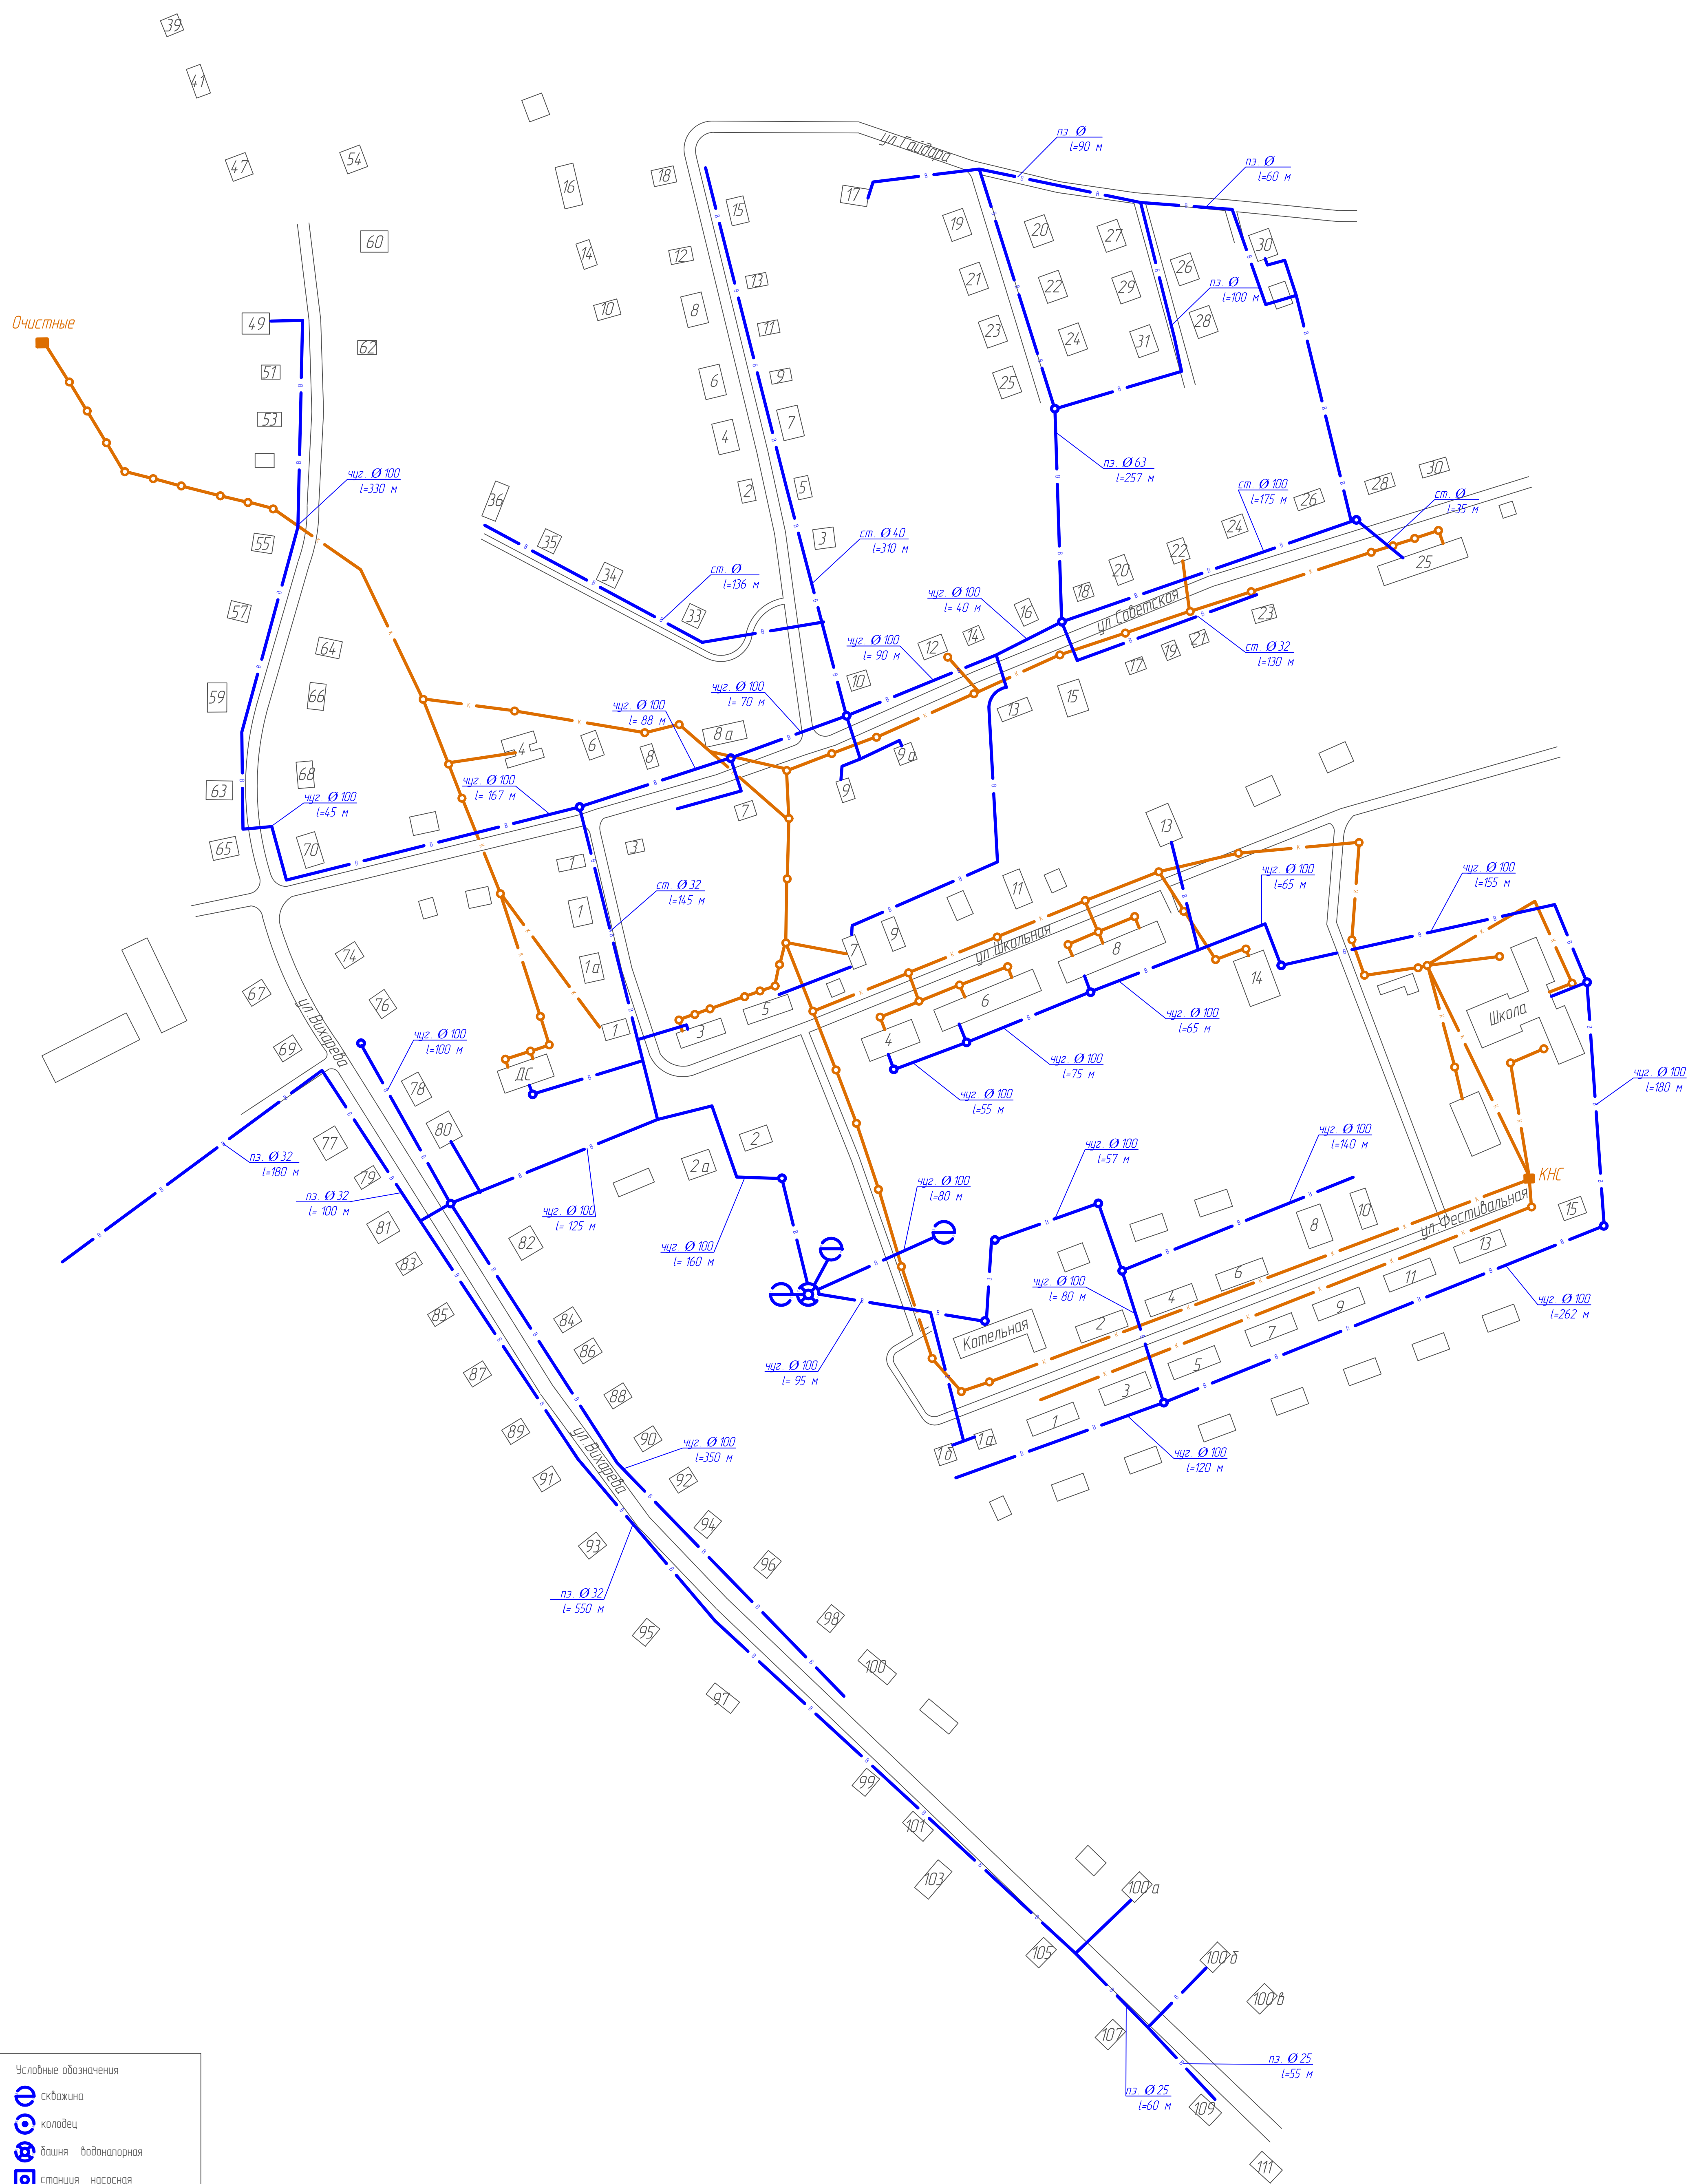

-  скважина
-  колодец
-  дашня водонапорная
-  станция насосная
-  колонка водоразборная
-  колодец водопроводный
-  колодец канализационный

— водопровод

— канализация

				Схема водоснабжения и водоотведения Бурмакинского сельского поселения		Масштаб
Разраб.	Сорокожердьев				ООО "Эколаб"	1:1700
Пров.	Вшивцев					