


Схема водоснабжения Бурмакинского СП д.Дресвяново

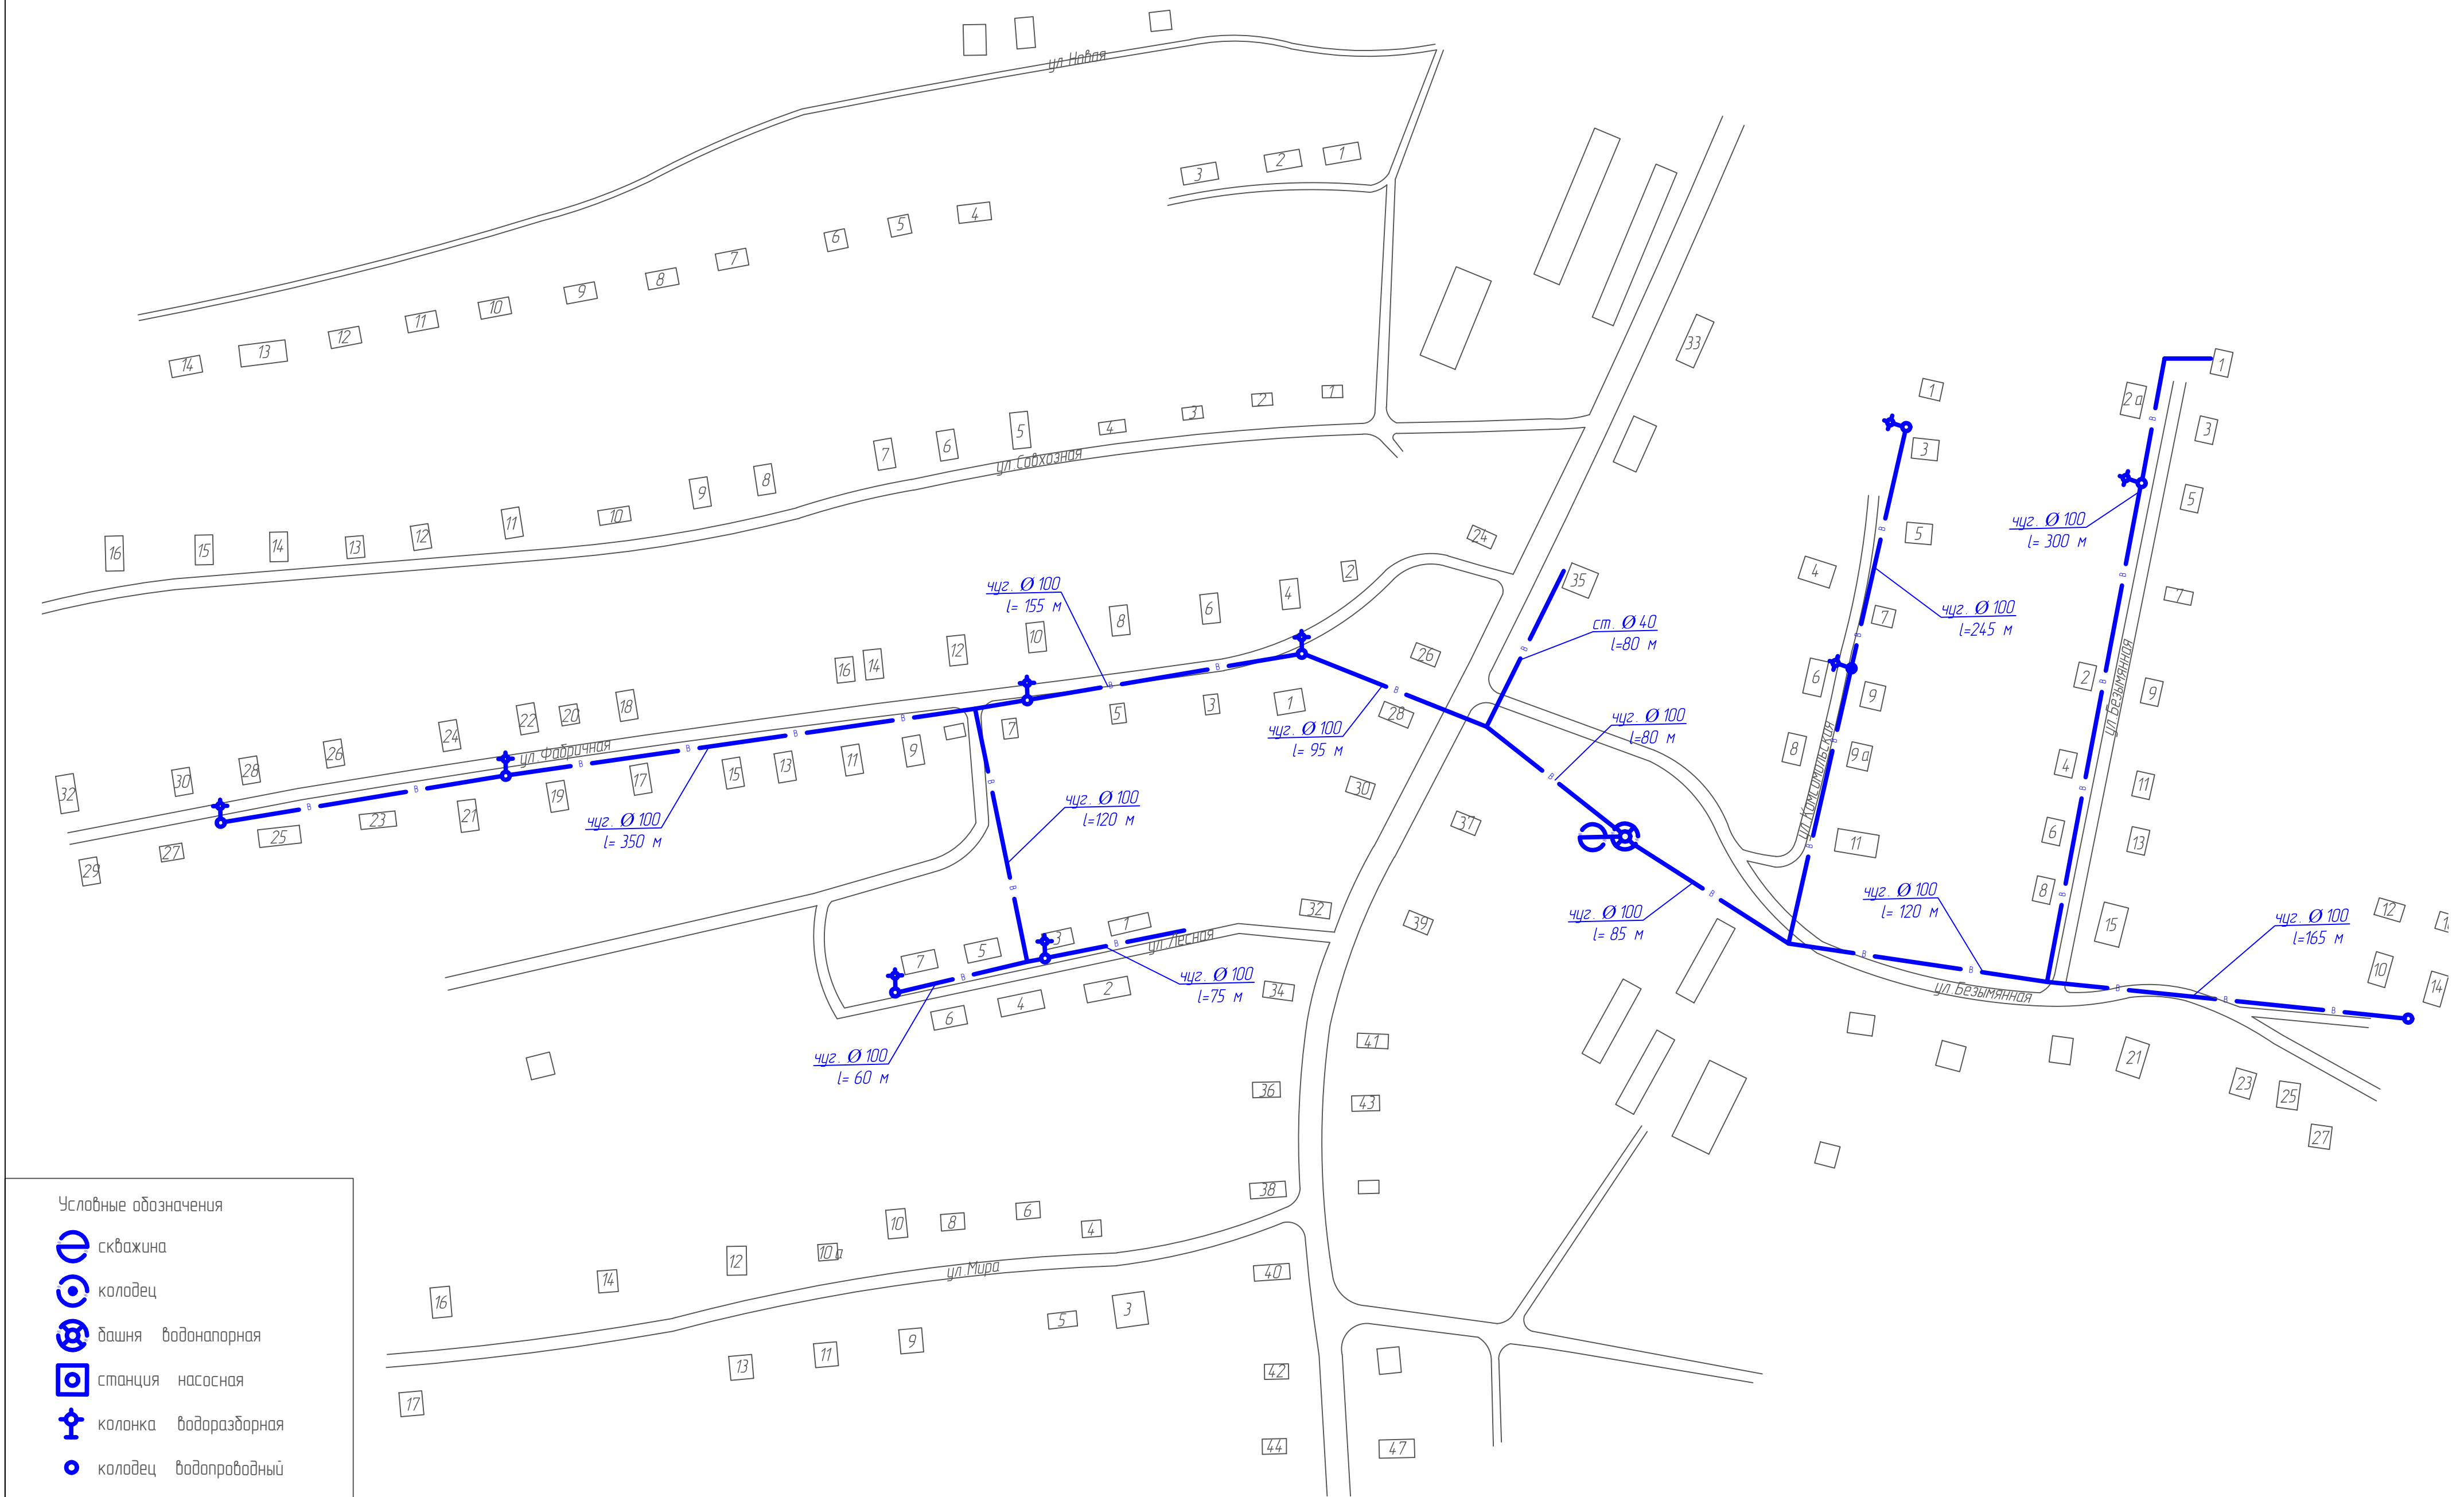

Условные обозначения

- скважина
- колодезь
- башня водонапорная
- станция насосная
- колонка водоразборная
- колодезь водопроводный
- колодезь канализационный
- водопровод
- канализация

				Схема водоснабжения Бурмакинского сельского поселения д.Дресвяново			Масштаб
Разраб.	Сорокожердьев				ООО "Эколаб"		1:1200
Пров.	Вшивцев						
					Лист 3	Листов 3	Формат А2