


Схема водоснабжения п. Пригородный

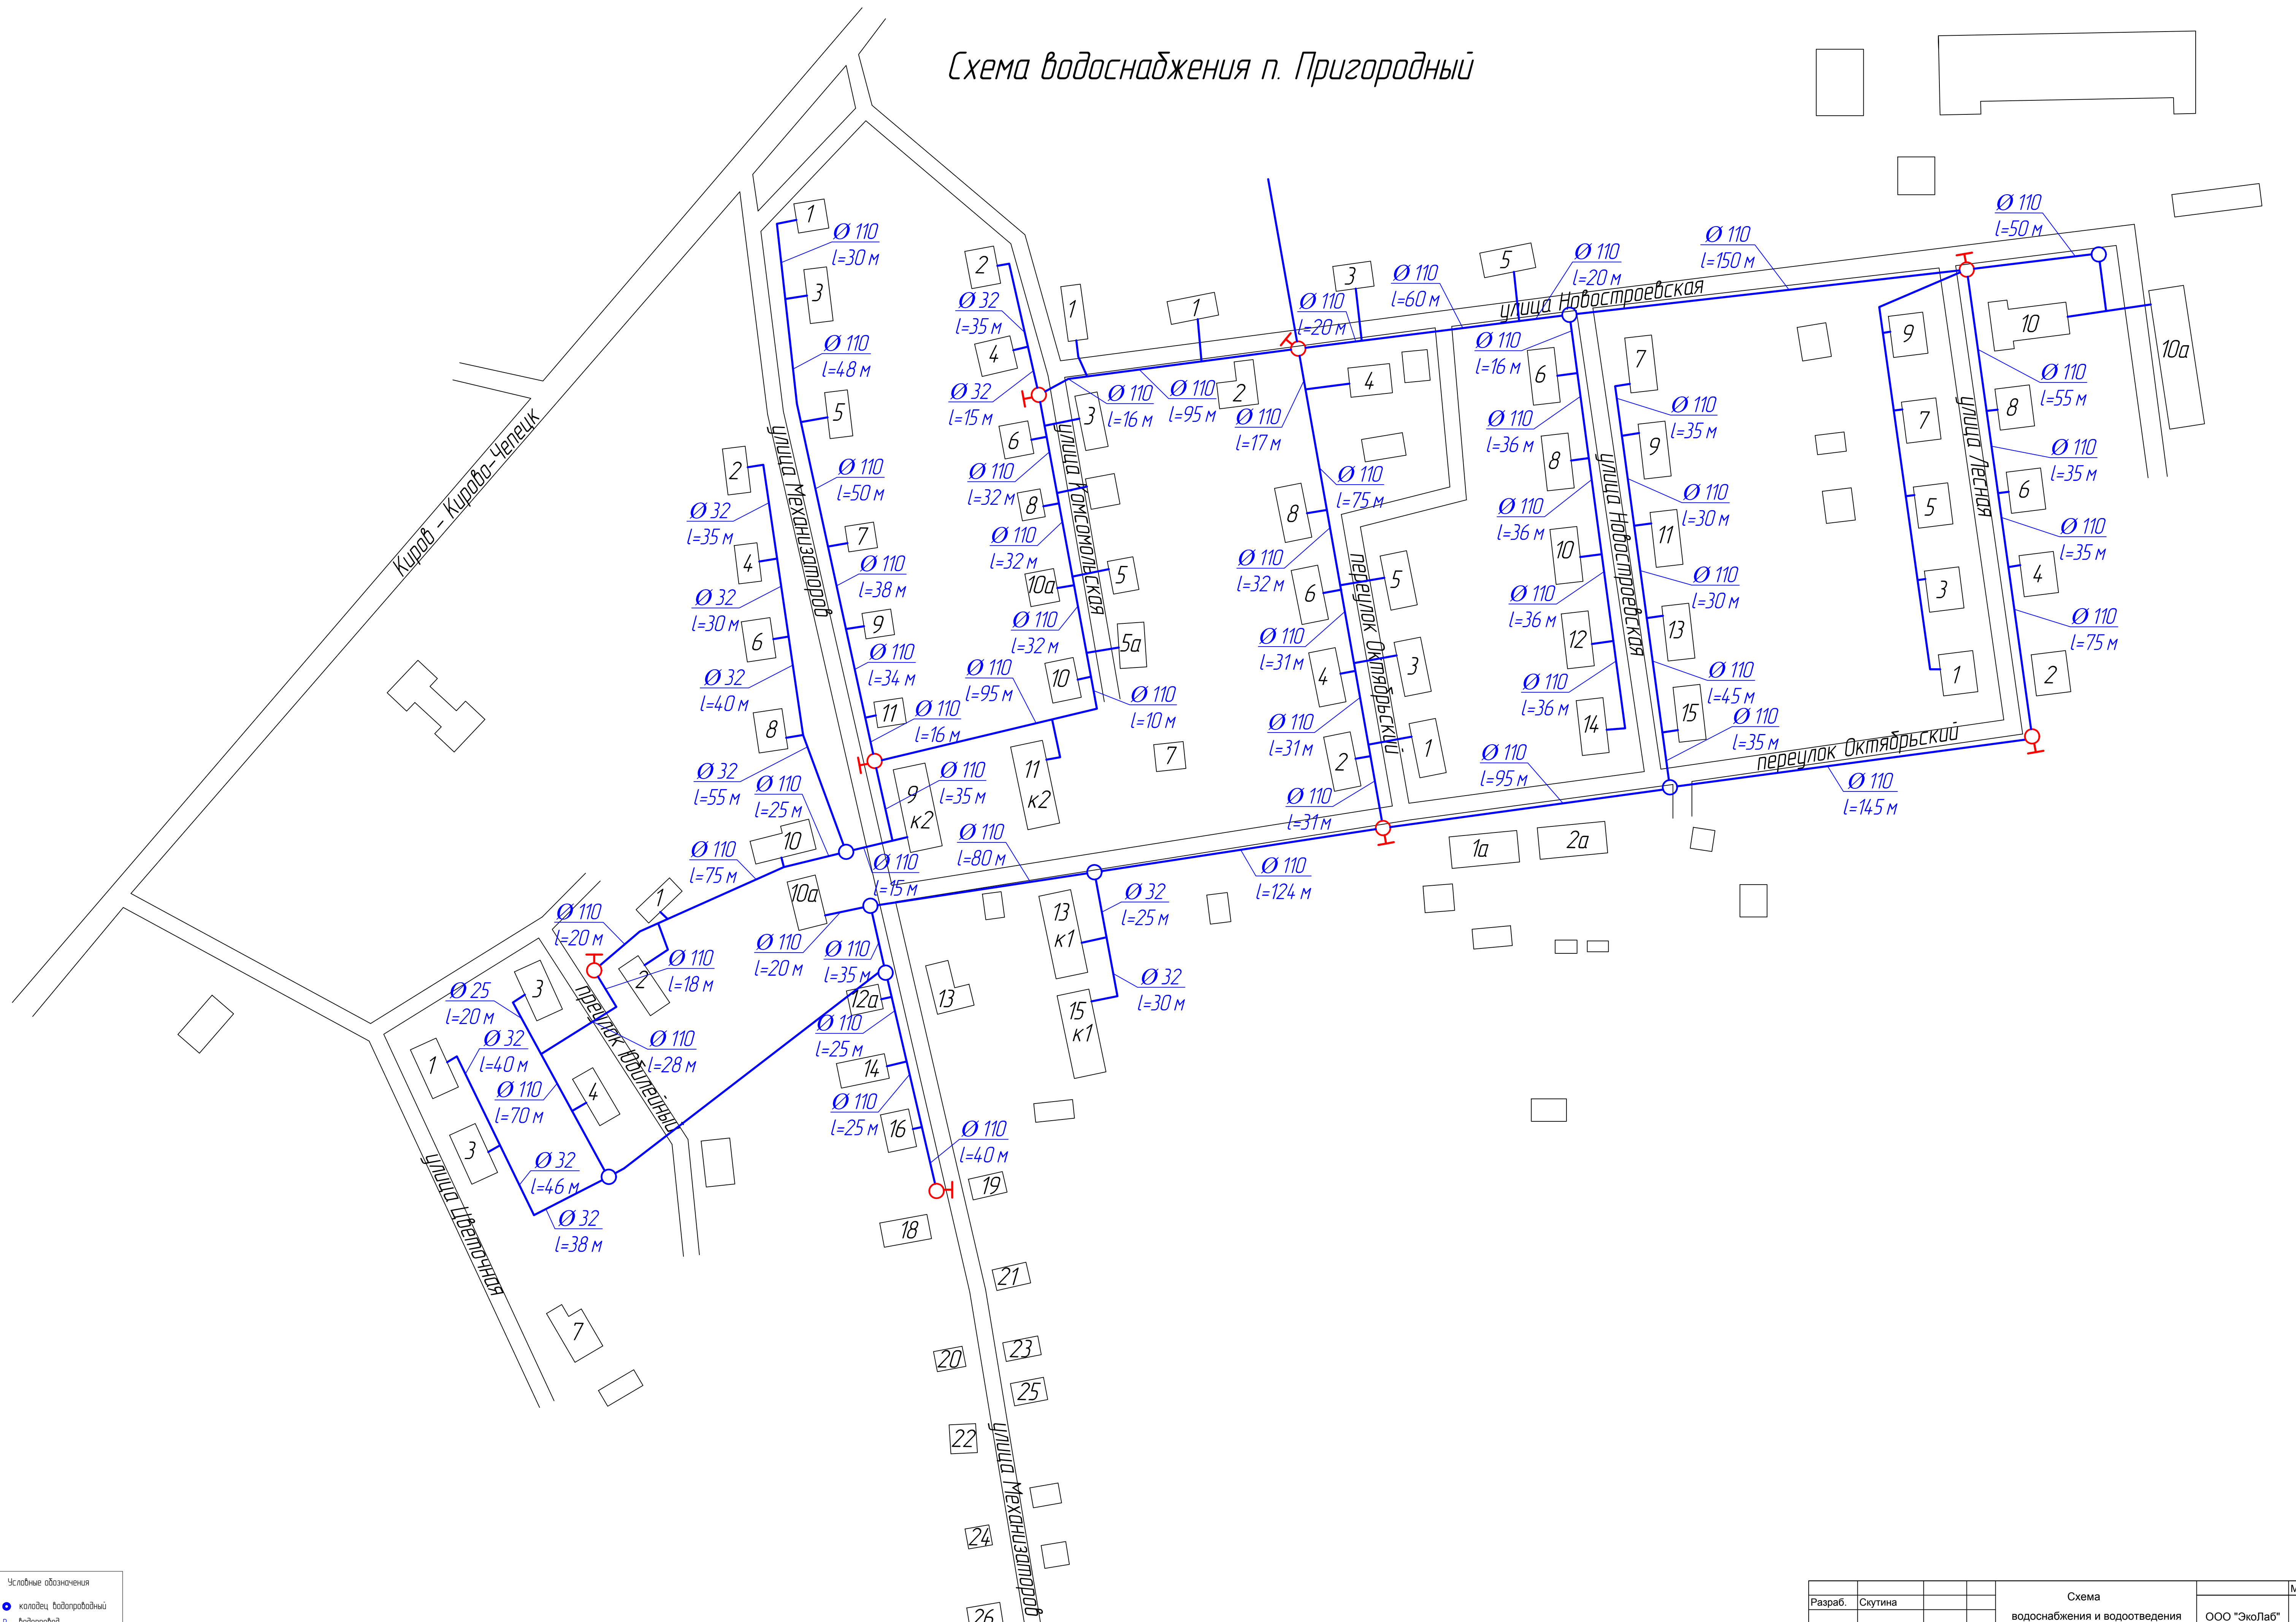

Условные обозначения
● колодезь водопроводный
-В- водопровод
T пожарный гидрант

Разраб.	Скутина		Схема водоснабжения и водоотведения Чепецкого сельского поселения			Масштаб
Пров.	Вшивцев			ООО "ЭкоЛаб"	1:1100	
				Лист 5	Листов 7	