


Схема водоснабжения п. Ключи

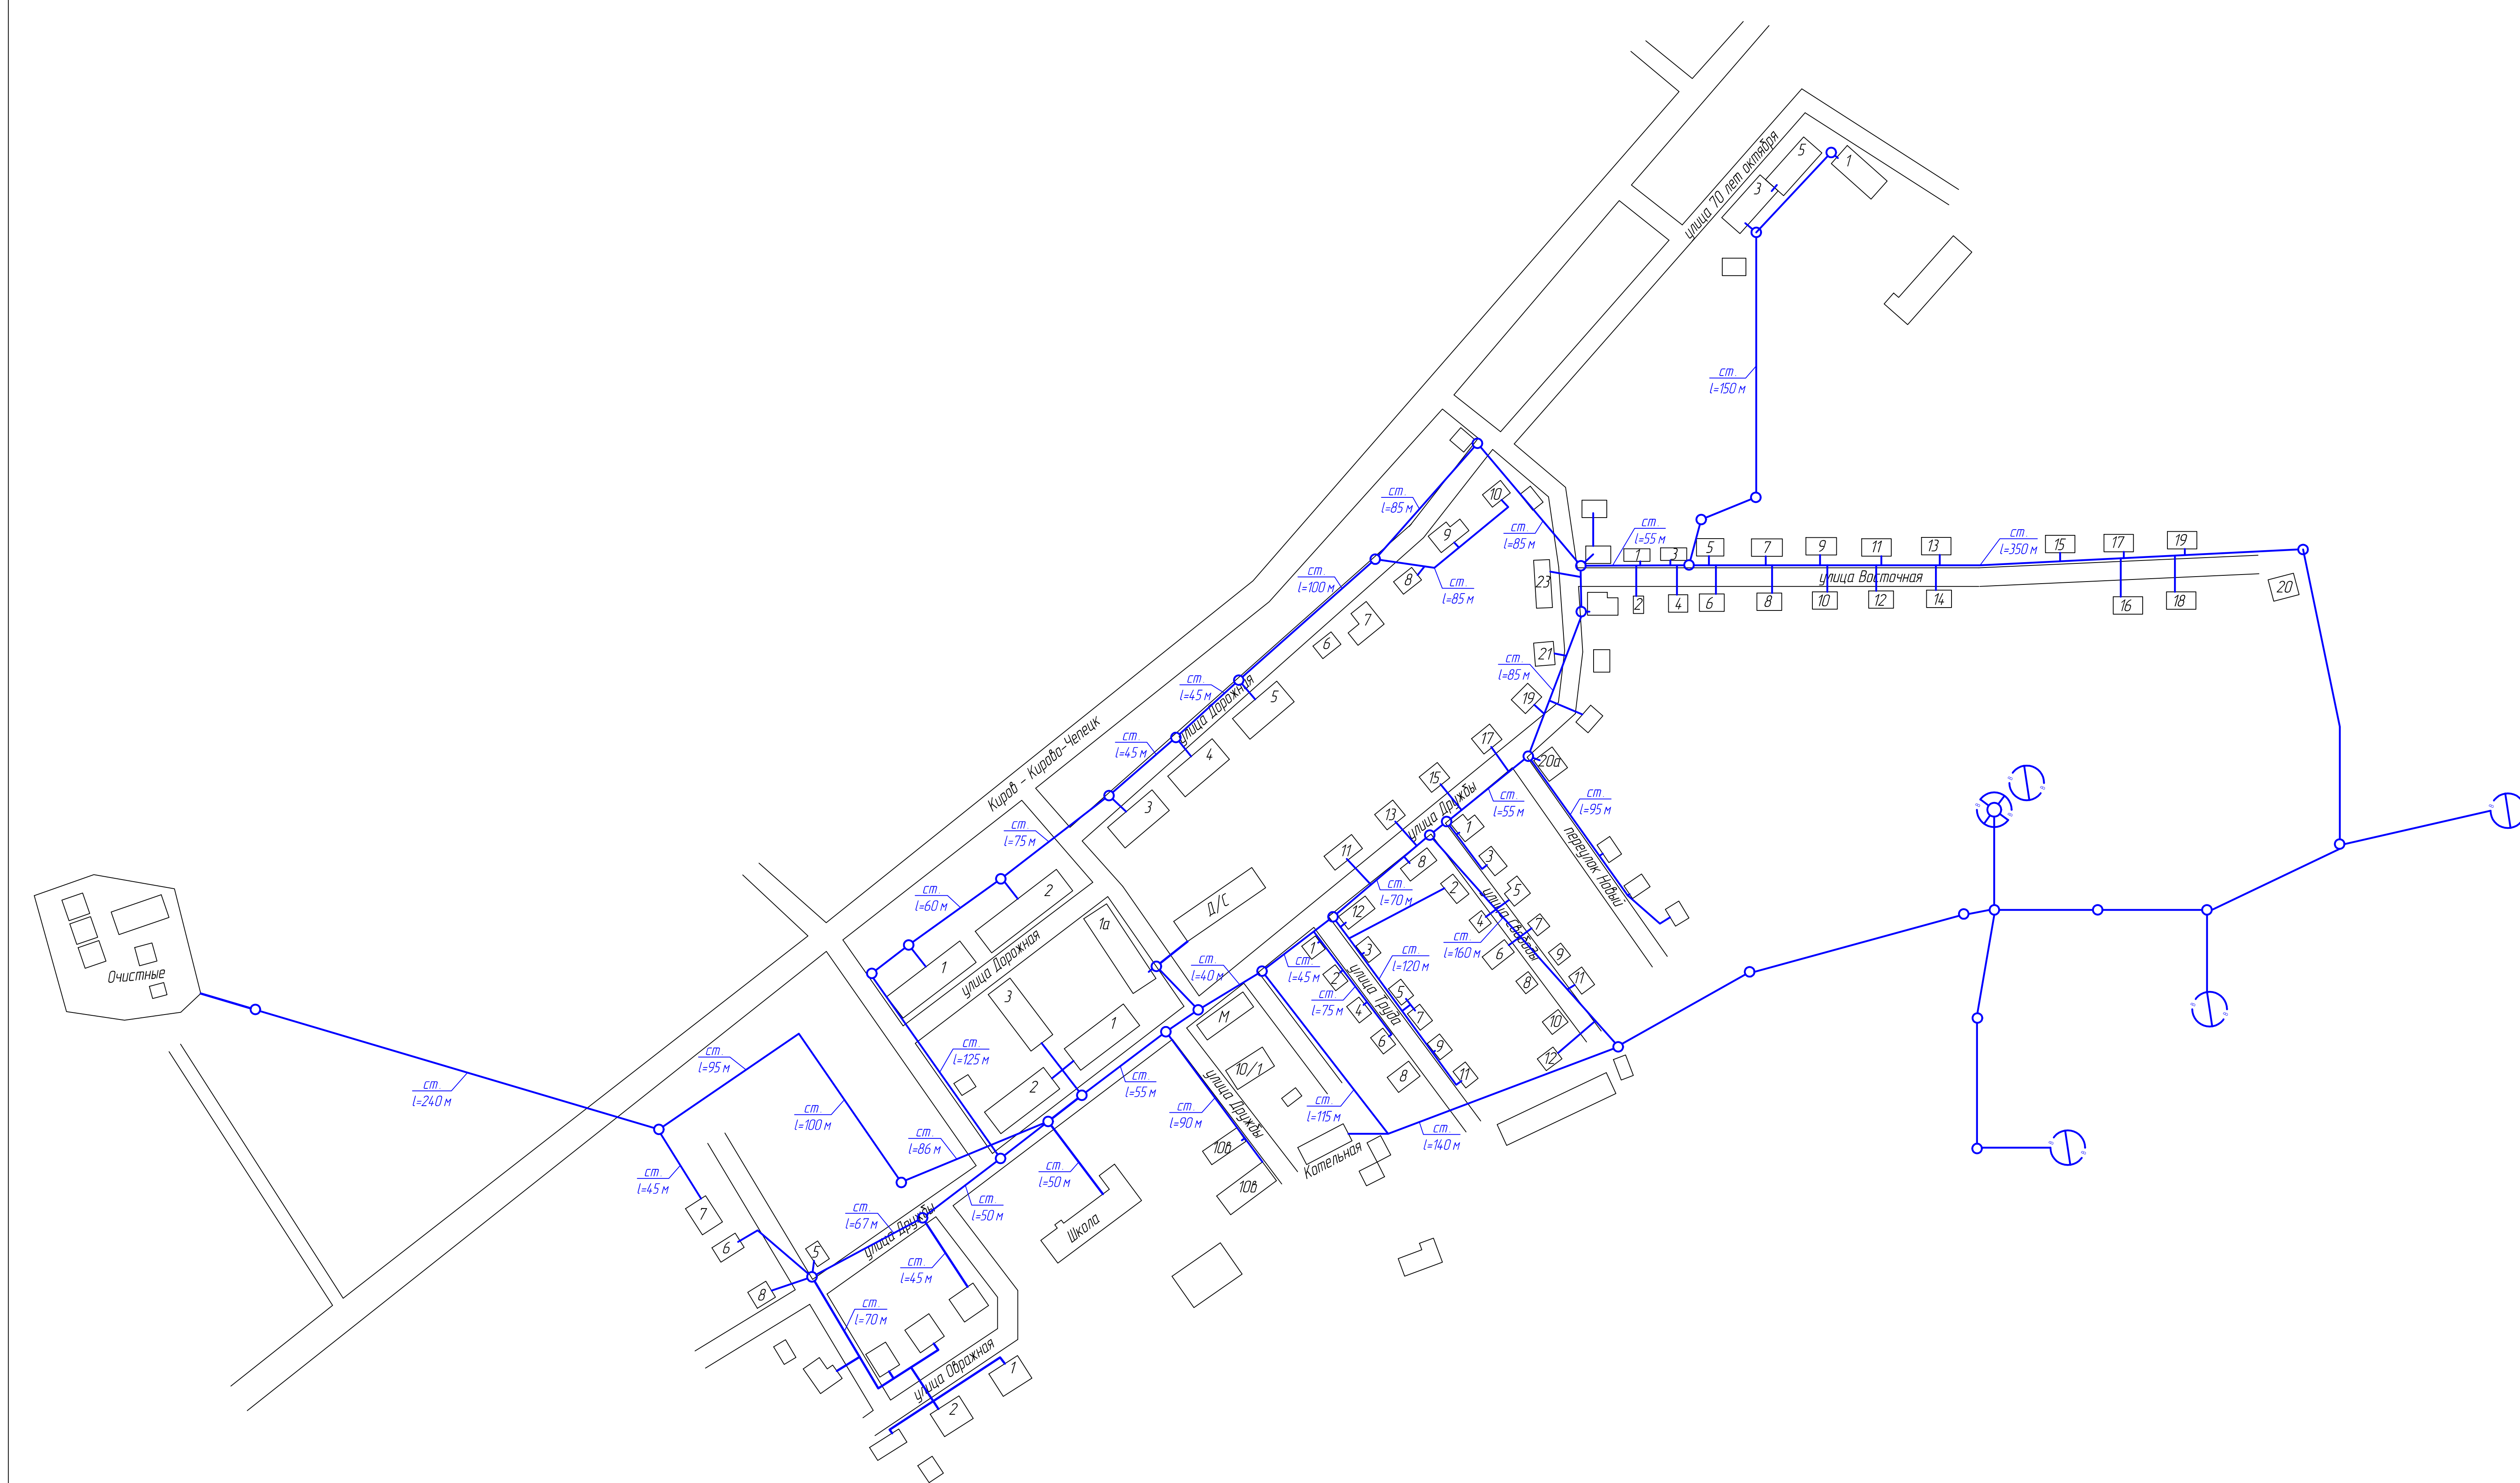

Условные обозначения

- ⊖ скважина
- ⊕ дачная водонапорная
- колодец водопроводный
- В- водопровод

Разраб.		Скутина			Схема водоснабжения и водоотведения Чепецкого сельского поселения	Масштаб	
Пров.		Вшивцев				ООО "ЭкоЛаб"	1:1800
						Лист 1	Листов 7

Формат А1