


Схема водоснабжения с. Фатеево

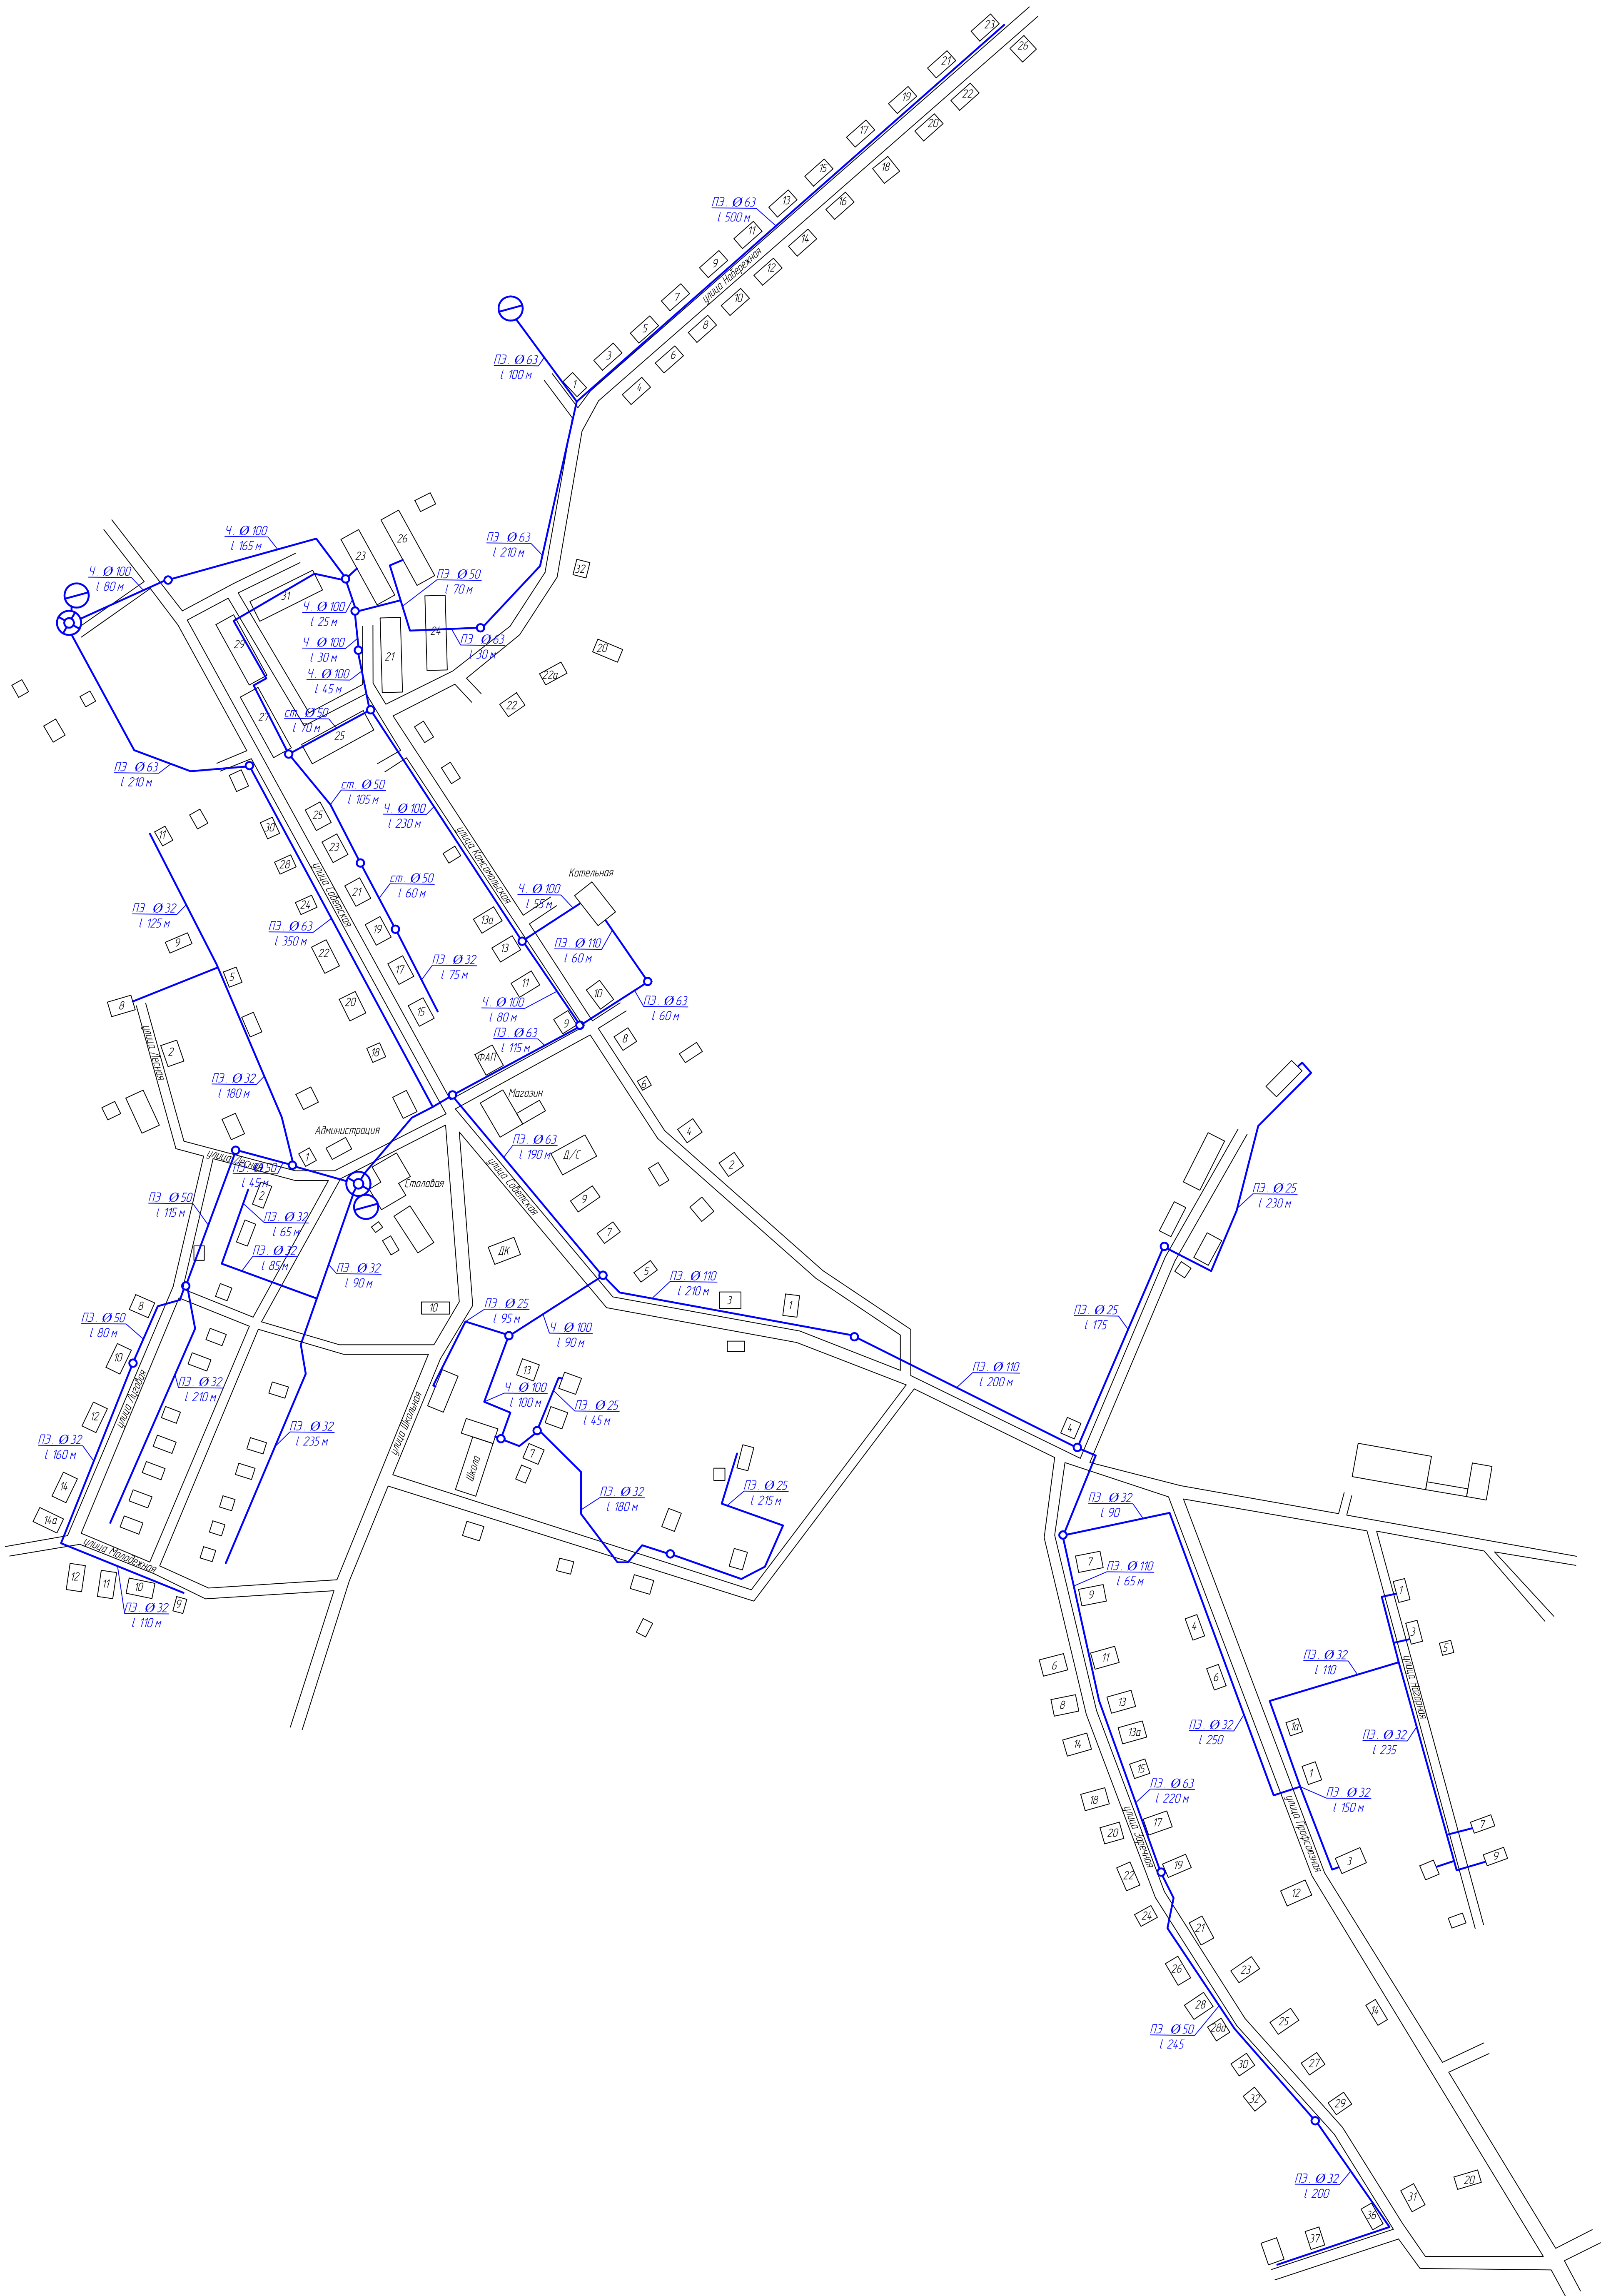

Условные обозначения

- ⊖ скважина
- ⊕ водная водопроводная
- ⊙ колодец водопроводный
- В- водопровод

| | | | | | | | | |
|---------|---------|--|--|---------------------------------------------------------------------------|--------------|--|----------|--------|
| | | | | Схема водоснабжения и водоотведения Фатеевского сельского поселения | | | Масштаб | |
| Разраб. | Скутина | | | | ООО "ЭкоЛаб" | | | 1:2600 |
| | | | | | | | | |
| Пров. | Вшивцев | | | | | | | |
| | | | | | Лист 1 | | Листов 2 | |
| | | | | Формат А1 | | | | |