


Схема водоотведения с. Фатеево

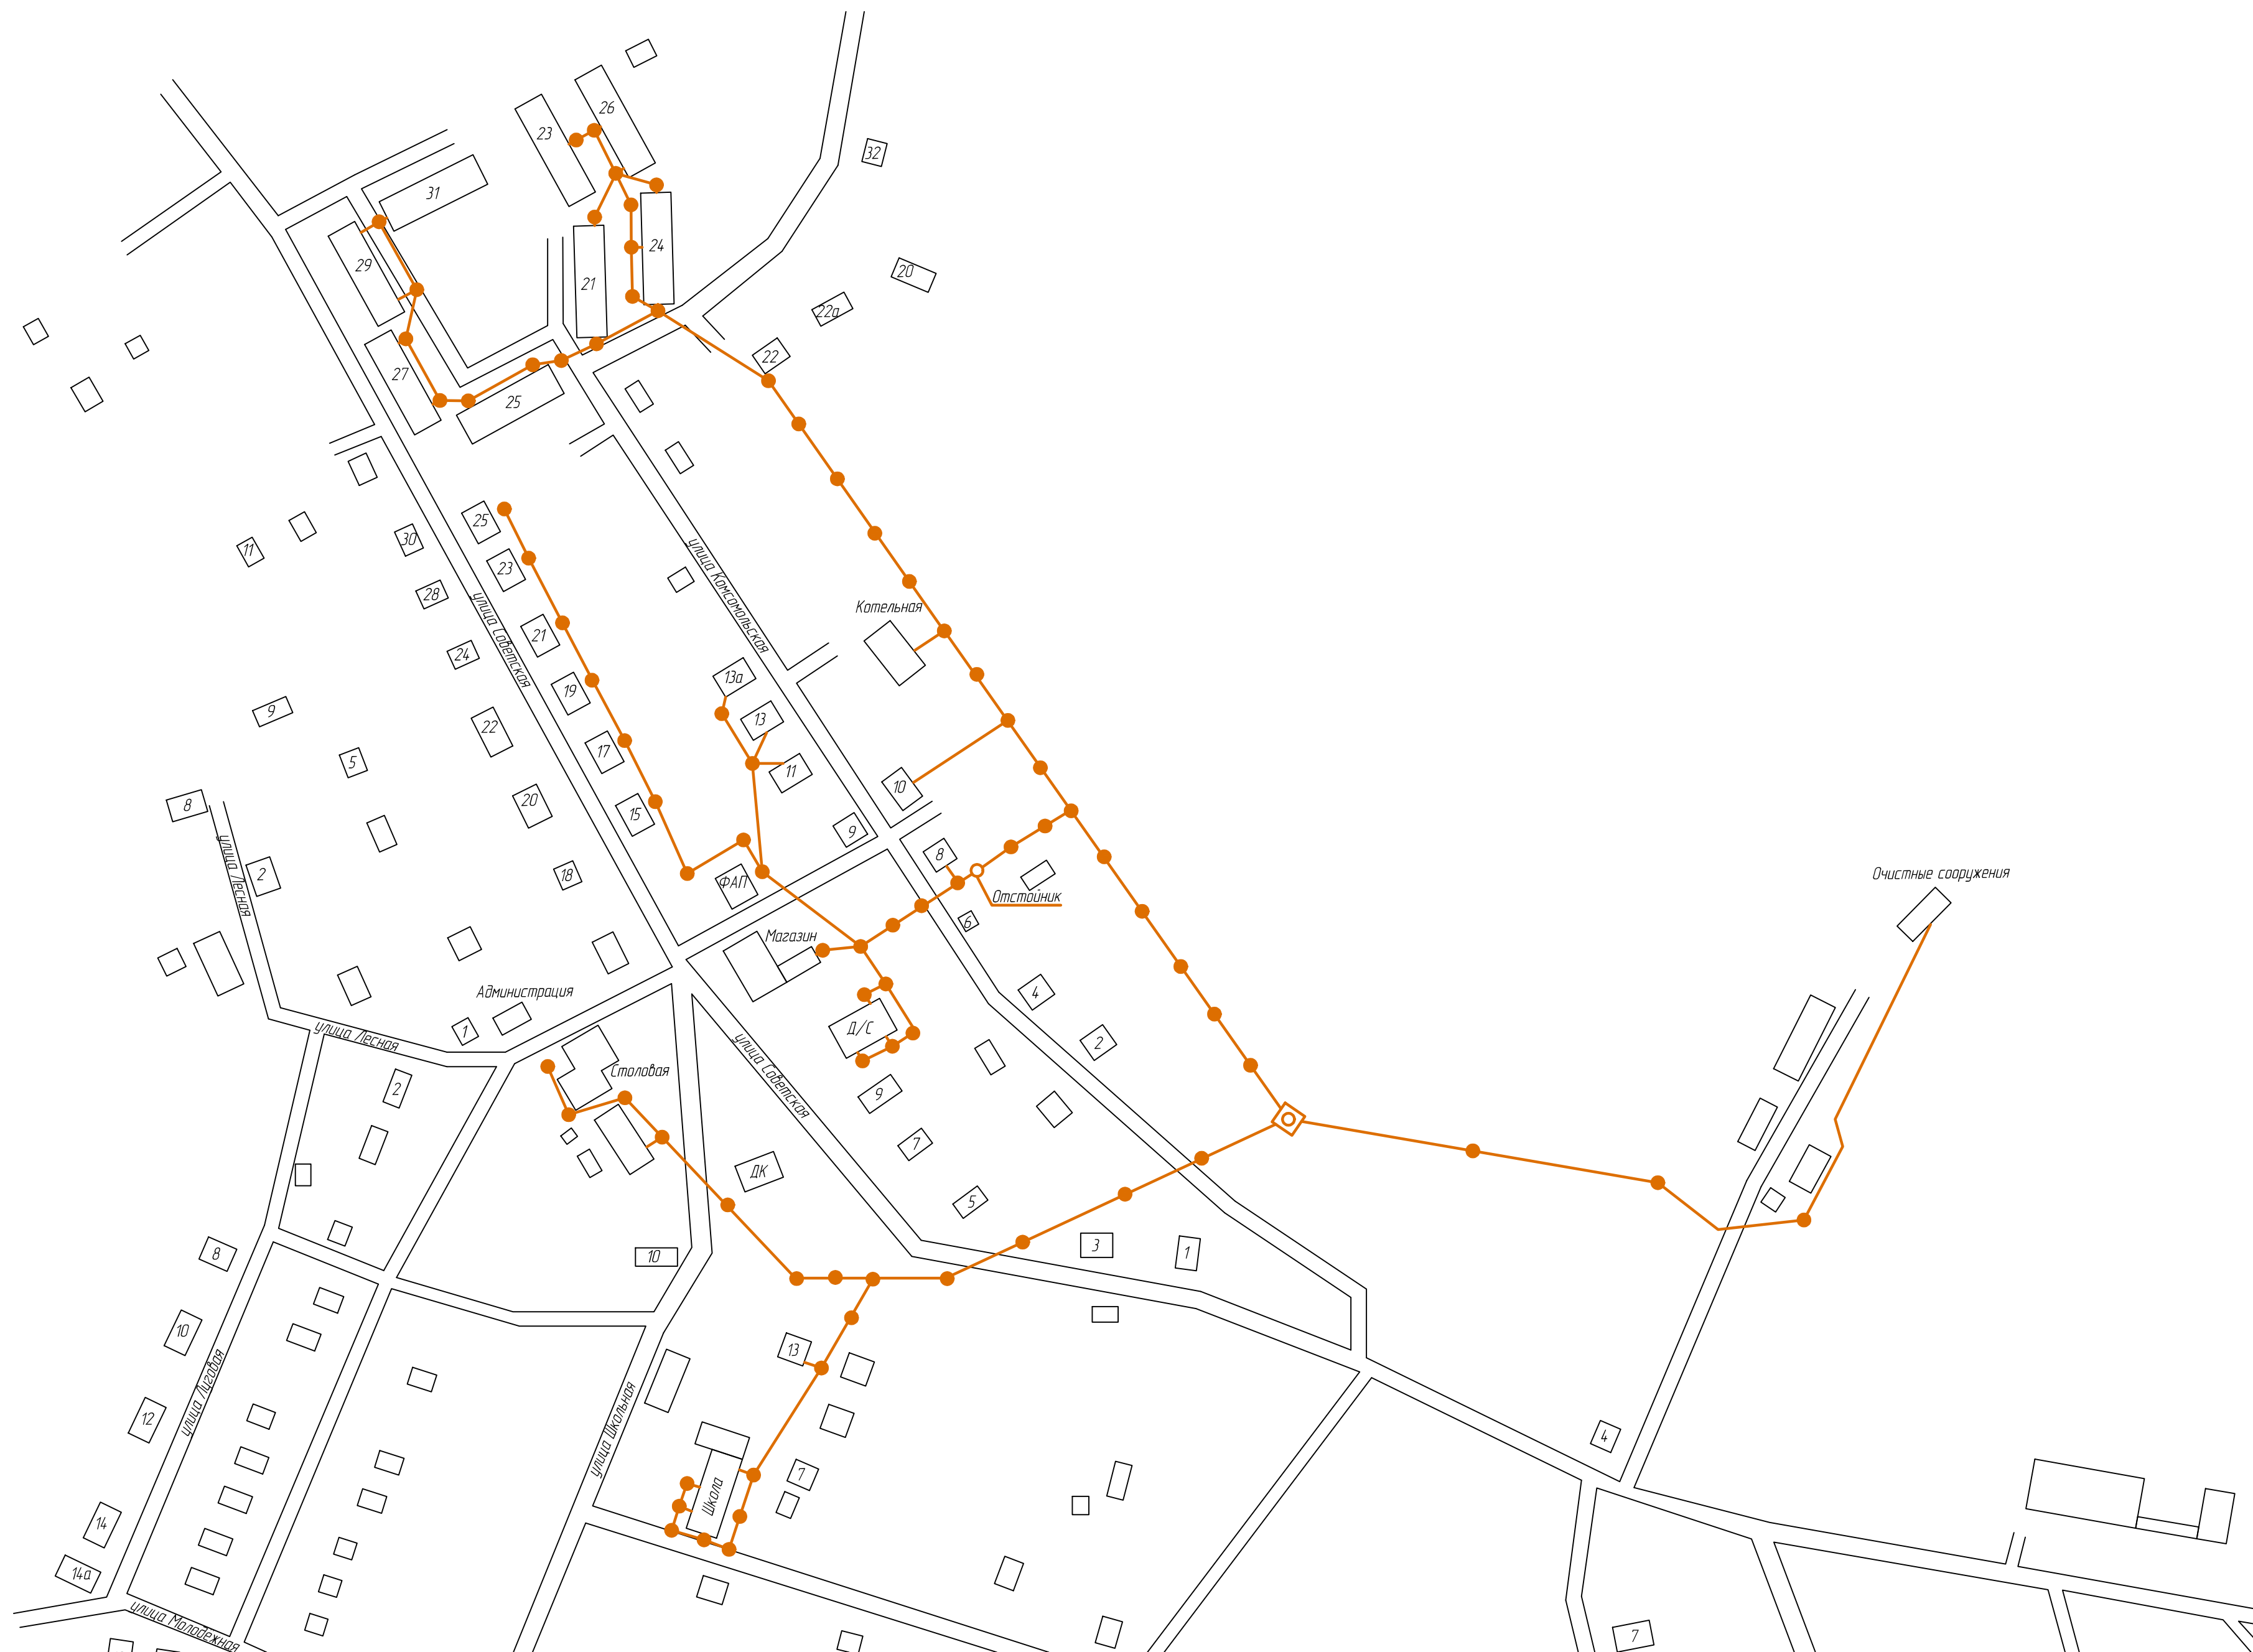

Условные обозначения

-K- បំប៉នបំប៉ន

● колодец канализационный

 НАСОСНАЯ СТАНЦИЯ

| | | | | | | | |
|---------|---------|--|--|---|--------------|----------|---------|
| | | | | Схема водоснабжения и водоотведения Фатеевского сельского поселения | | | Масштаб |
| Разраб. | Скутина | | | | ООО "ЭкоЛаб" | 1:2600 | |
| Пров. | Вшивцев | | | | | | |
| | | | | | Лист 2 | Листов 2 | |

Формат А2