


Схема теплоснабжения Фатеевского СП

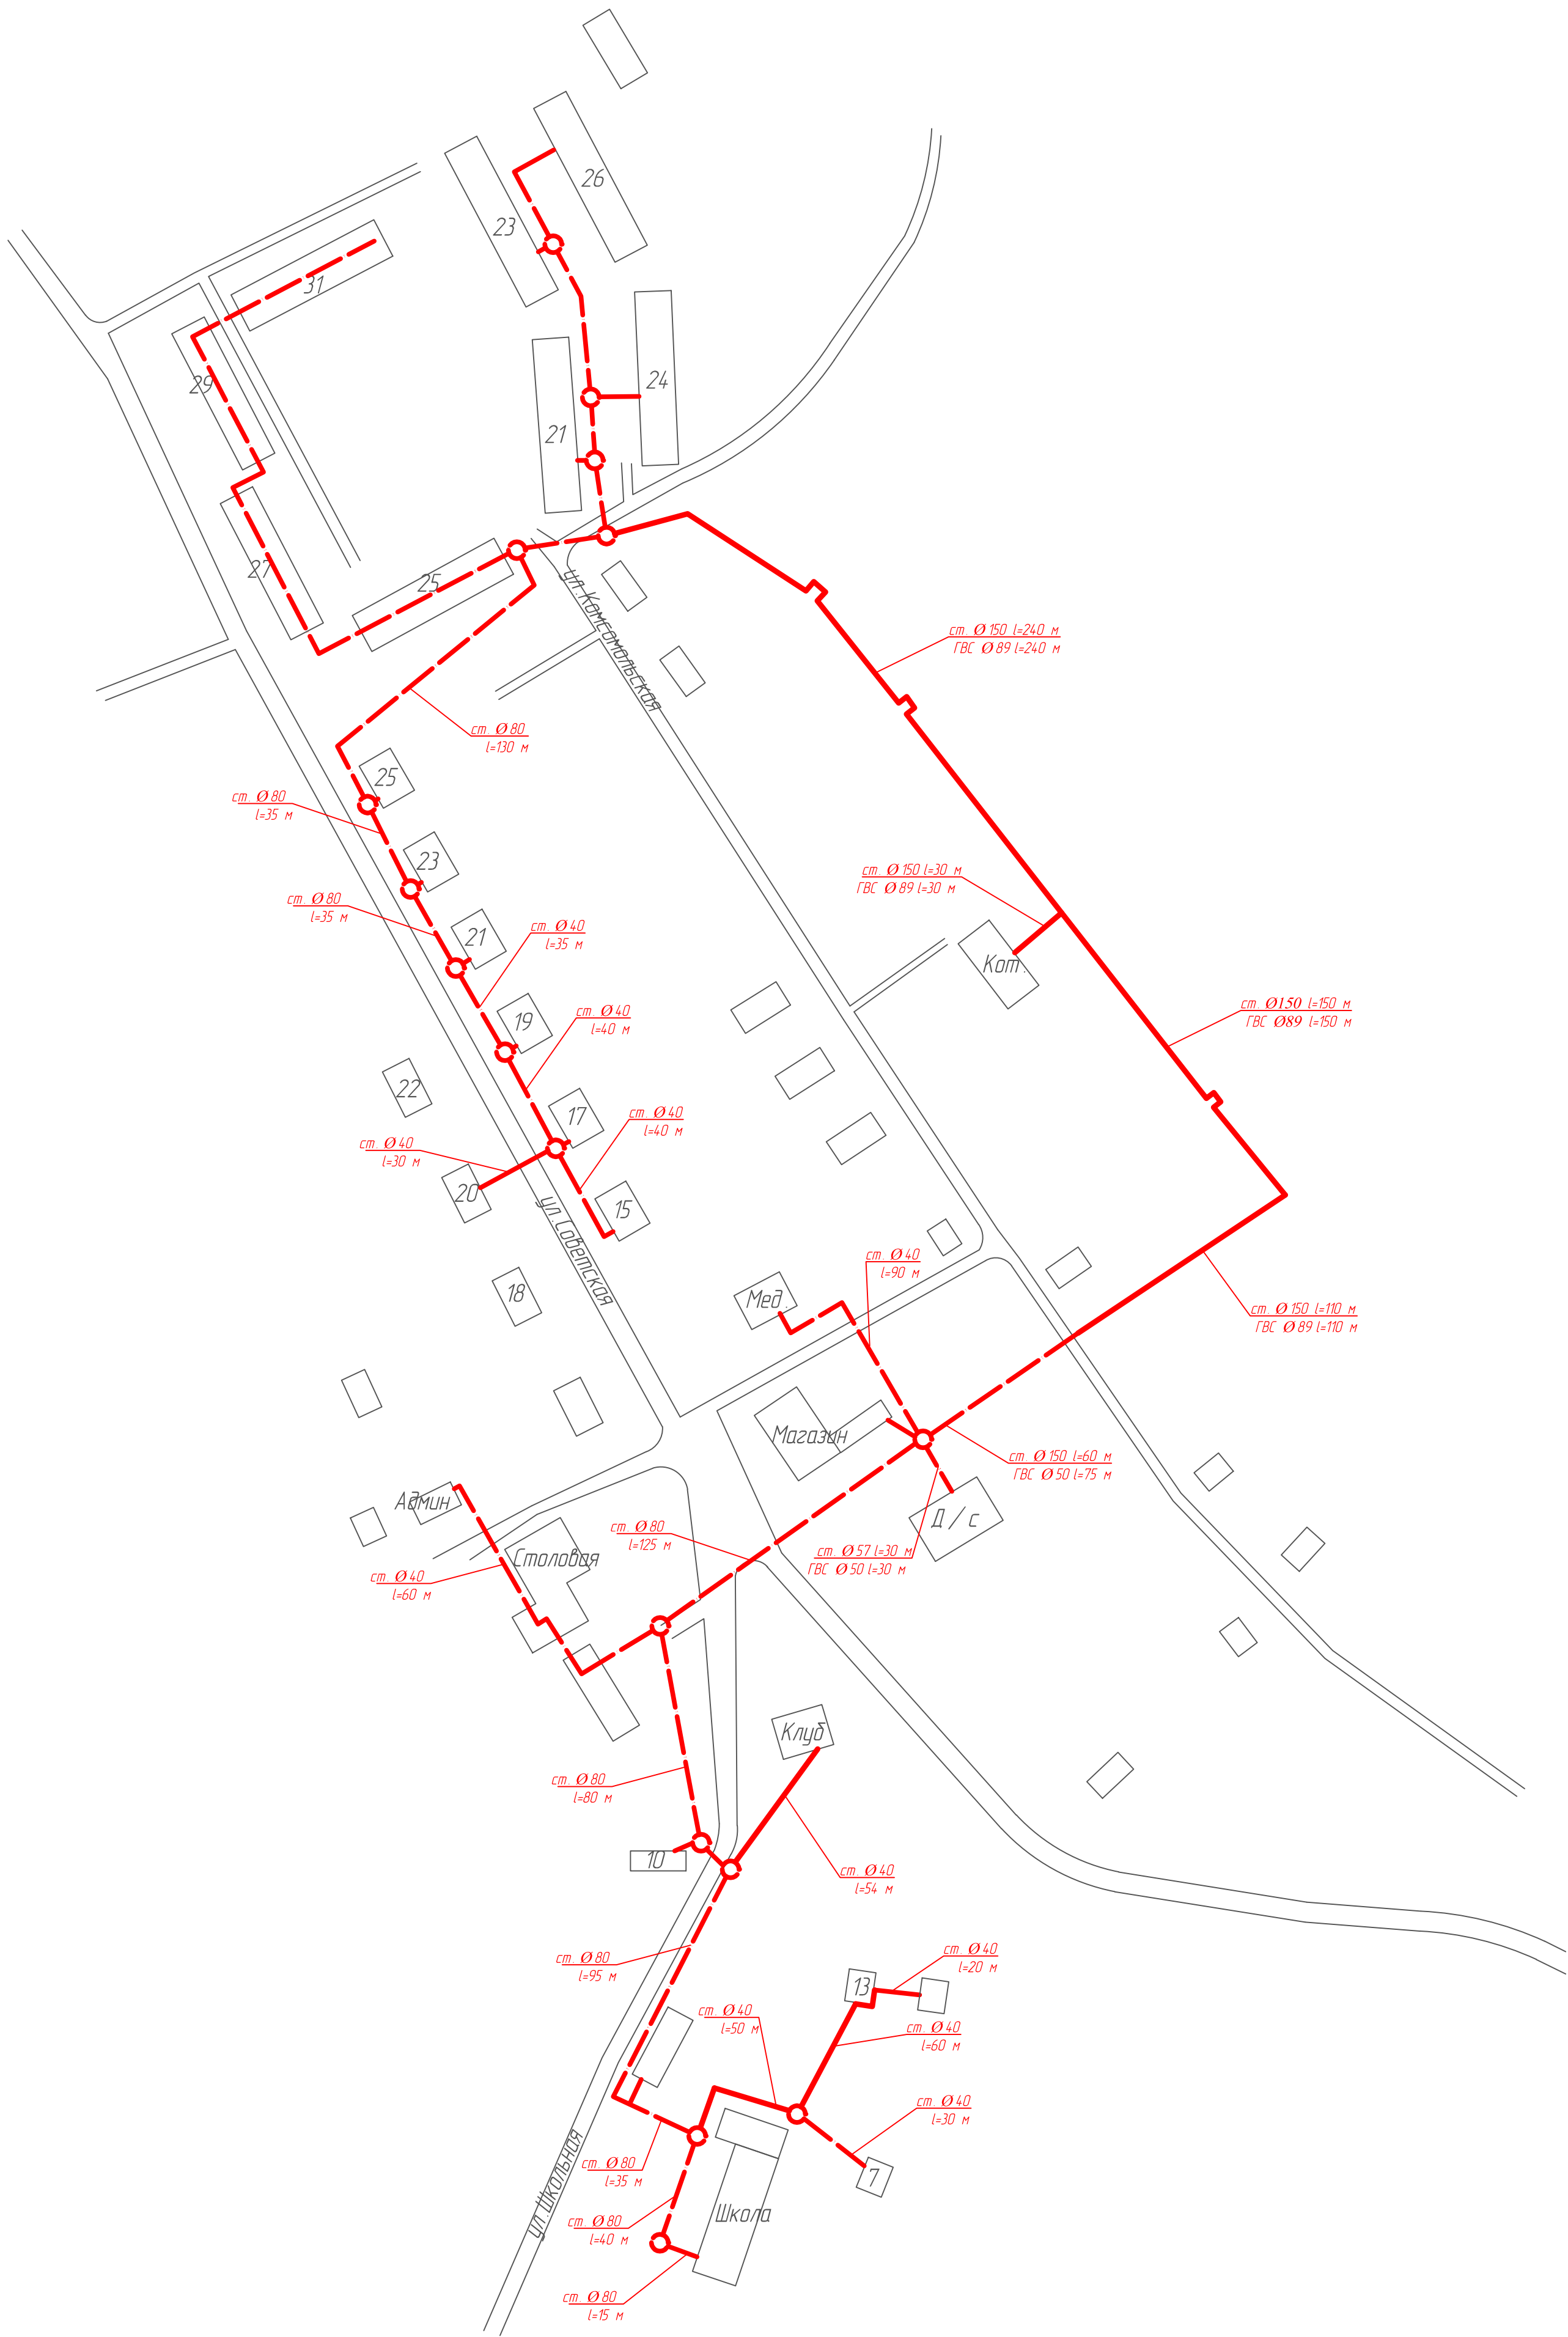

Условные обозначения	
	тепловая камера
	подземные тепловые сети
	надземные тепловые сети

				Масштаб	
Разраб.	Сорокожердьев			Схема теплоснабжения Фатеевского сельского поселения	ООО "ЭкоЛаб"
Пров.	Вшивцев				1:1700
				Лист 1	Листов 1
Формат А2					