


Схема водоотведения с. Кстинино

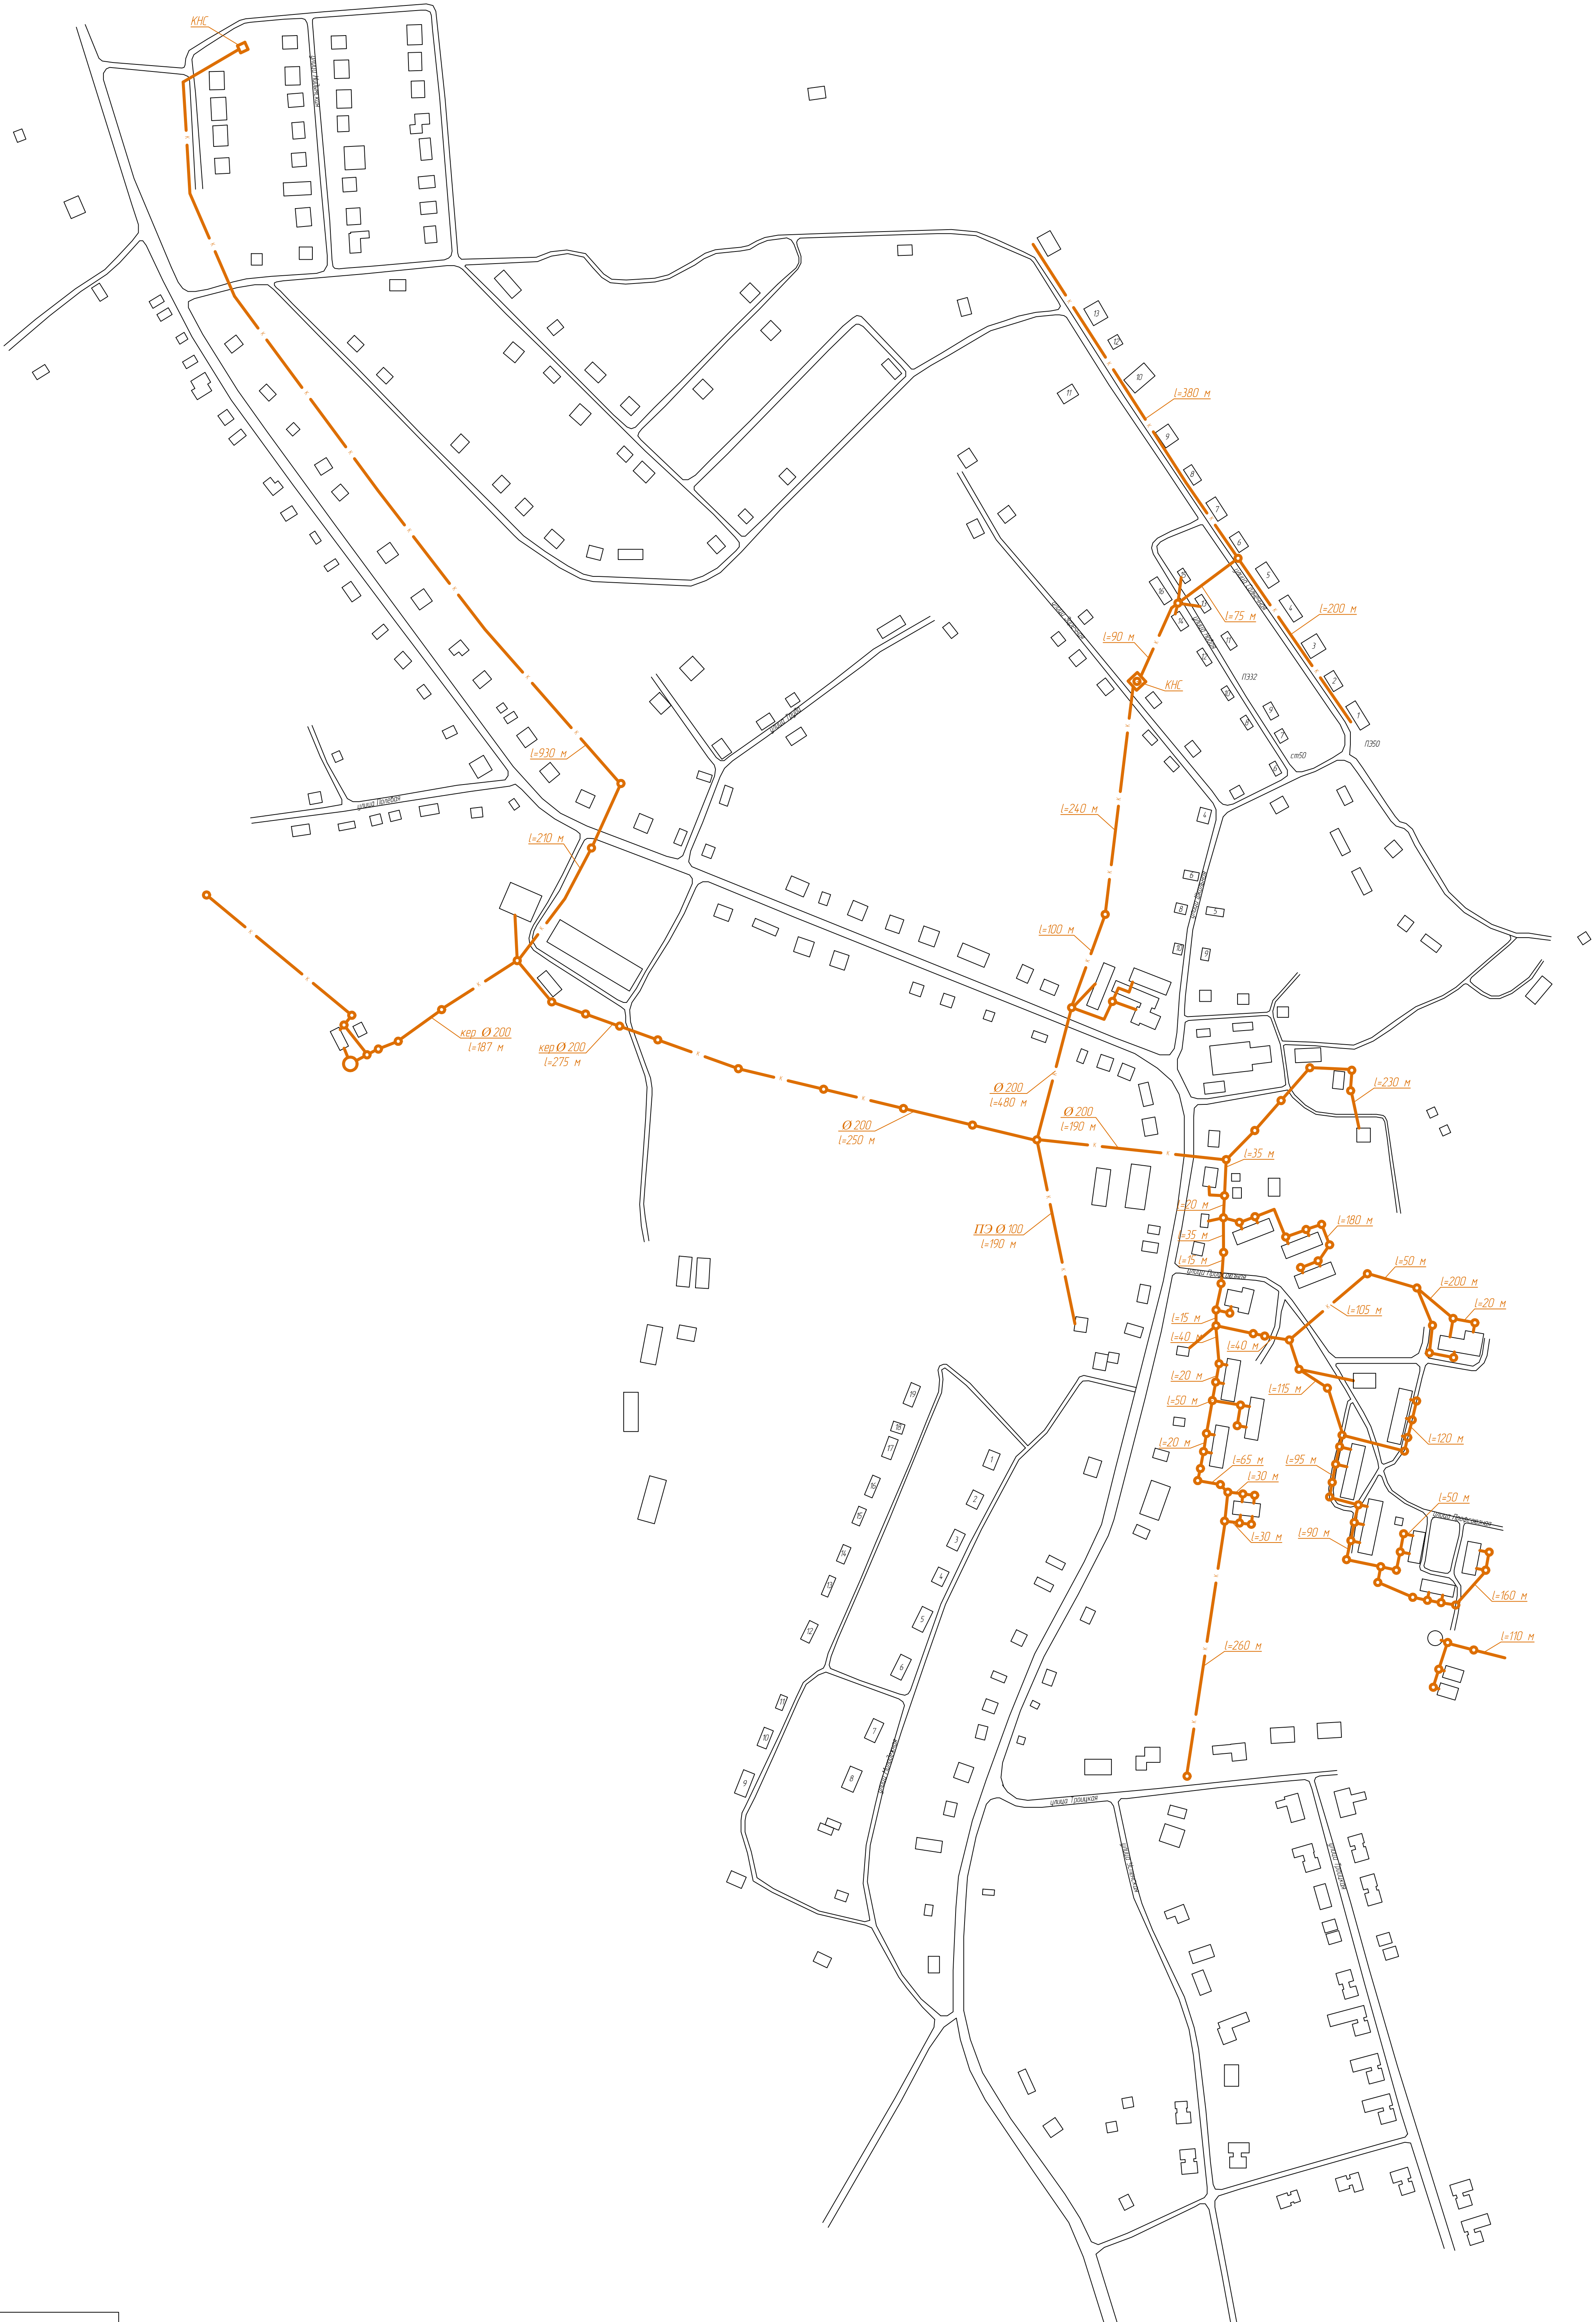

Условные обозначения	
●	колодезь канализационный
—	канализация

Разраб.	Некипелов			Схема водоснабжения и водоотведения Кстининского сельского поселения	ООО "ЭкоЛаб"	Масштаб 1:3000
Пров.	Вшивцев					
					Лист 4	Листов 5
					Формат А1	