


Схема водоснабжения с Кстинино

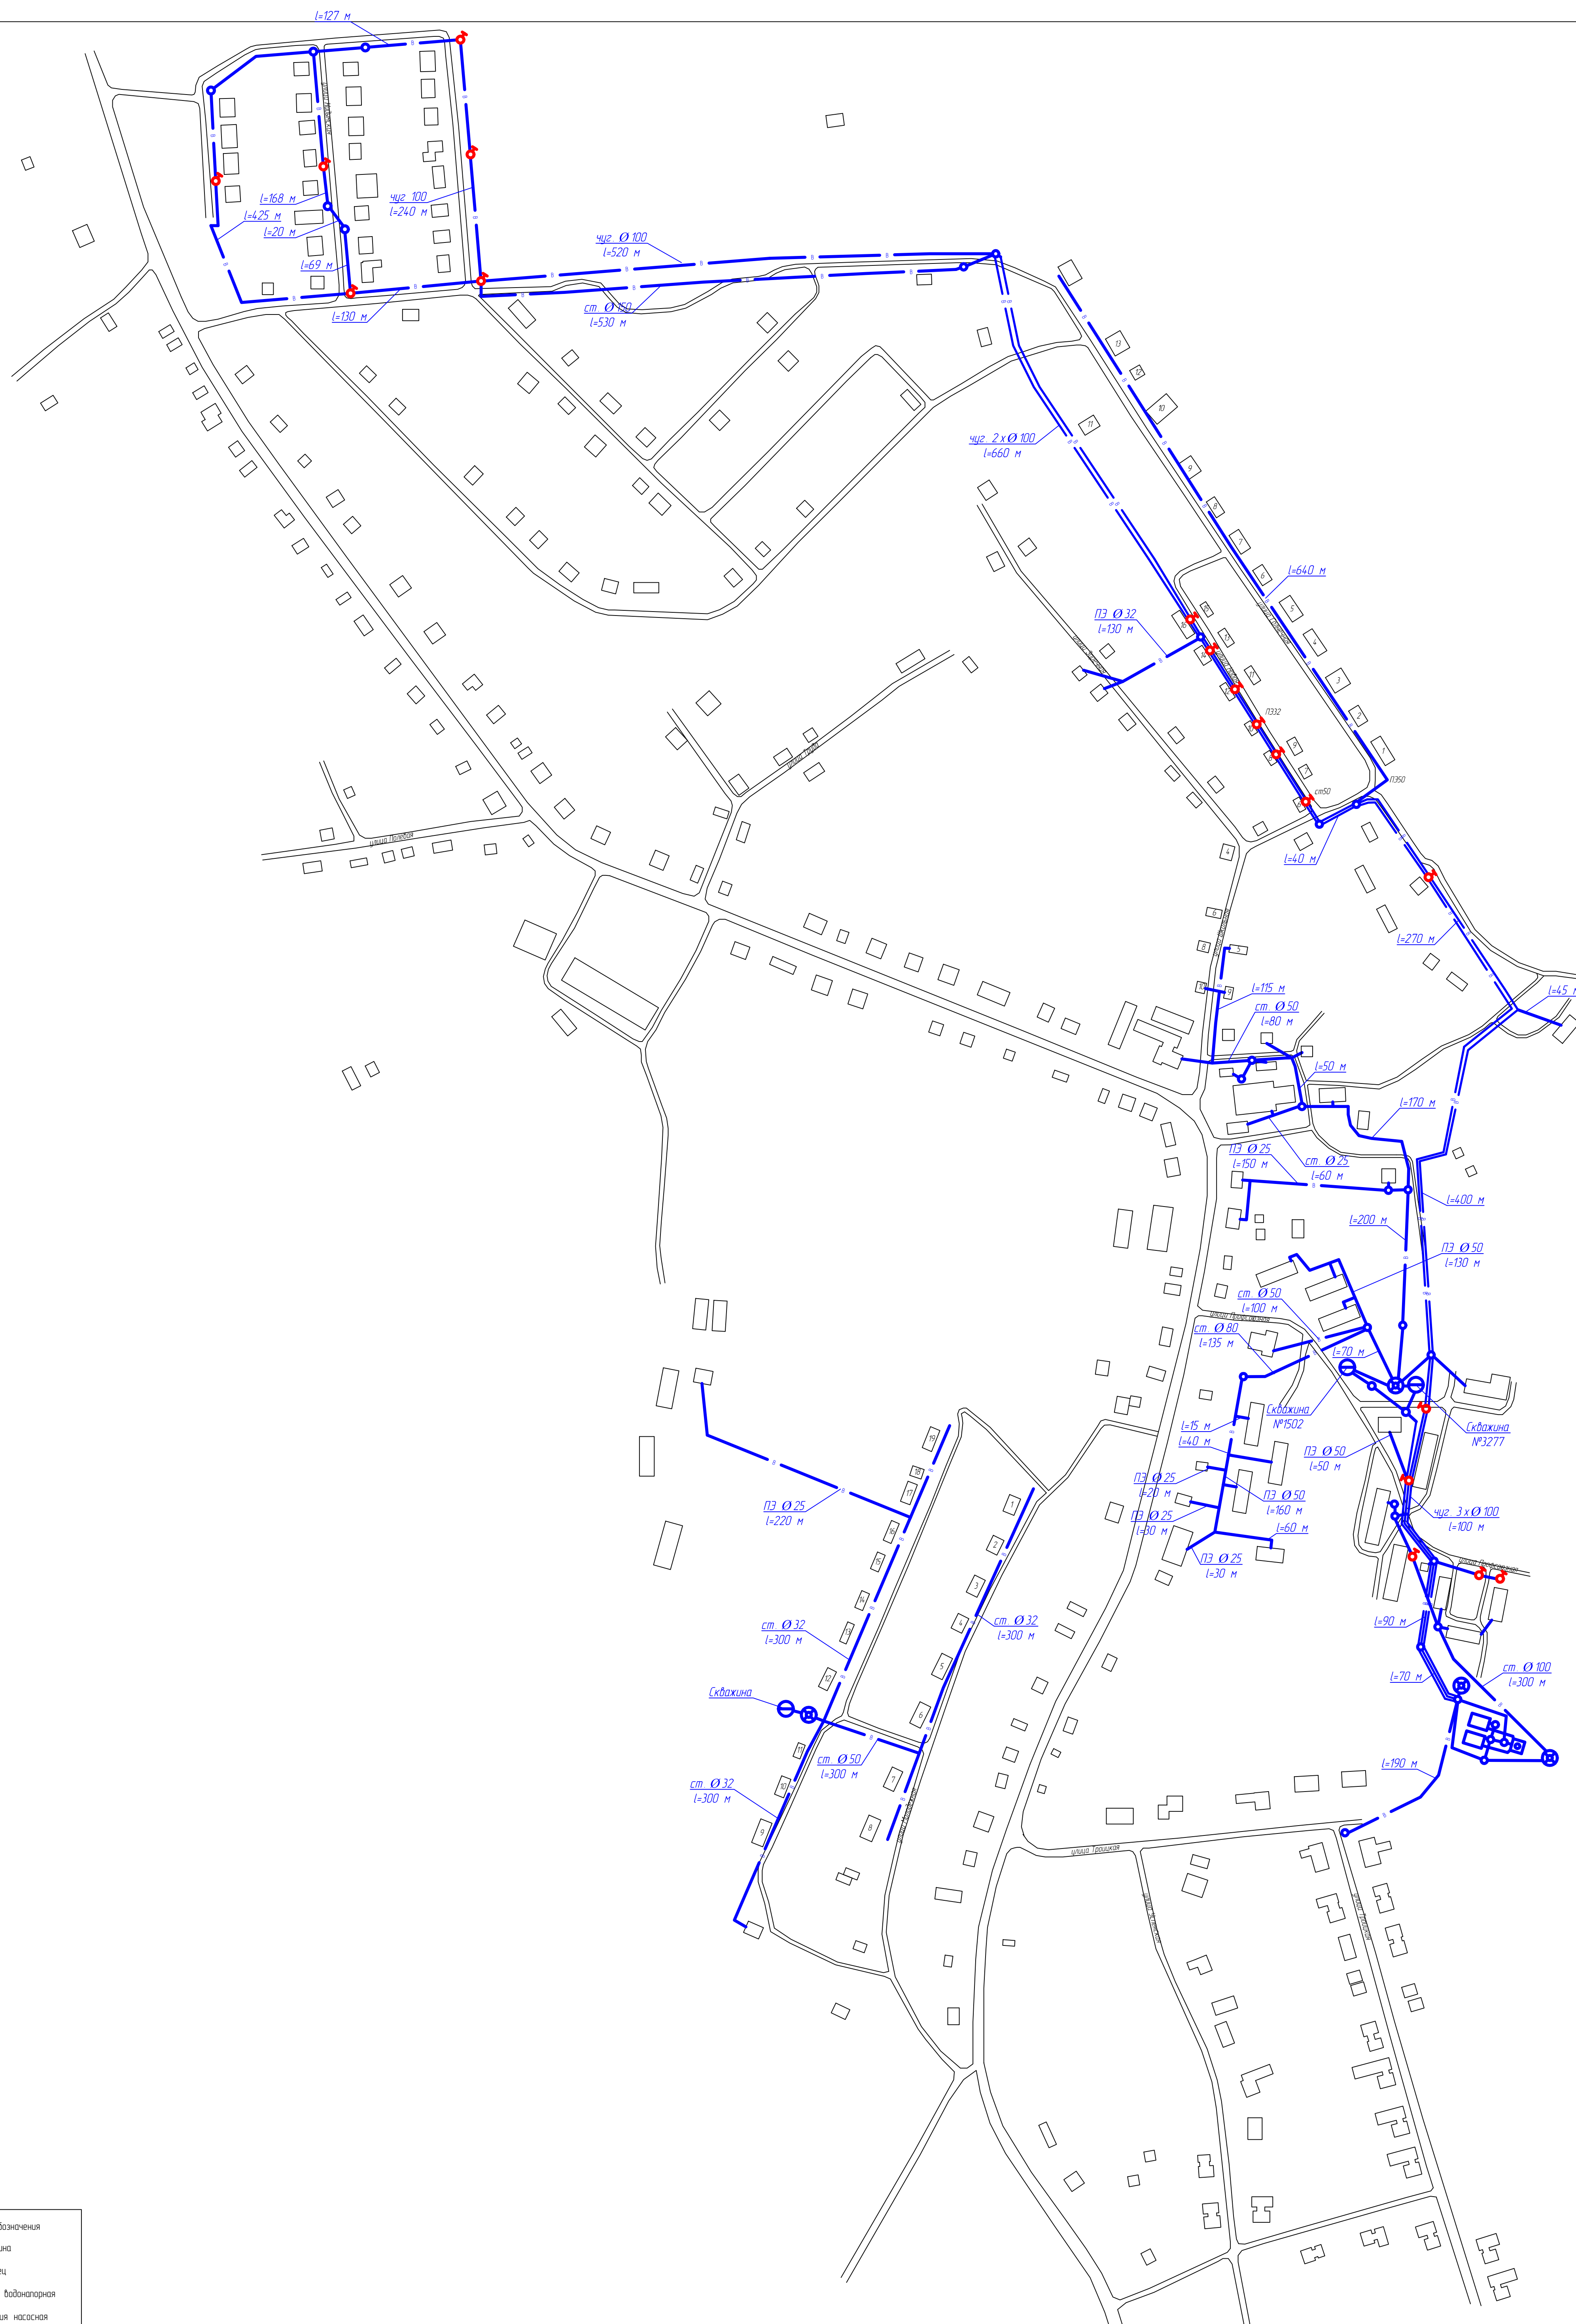

Условные обозначения


-  скважина
-  колодец
-  башня водопропорная
-  станция насосная
-  колонка водоразборная
-  колодец водопропорный
-  водопровод
-  гидрант пожарный

				Схема водоснабжения и водоотведения Кстининского сельского поселения		Масштаб
Разраб.	Некипелов				ООО "ЭкоЛаб"	1:3000
Пров.	Вшивцев				Лист 1	Листов 5