


Схема теплоснабжения Кстининского СП

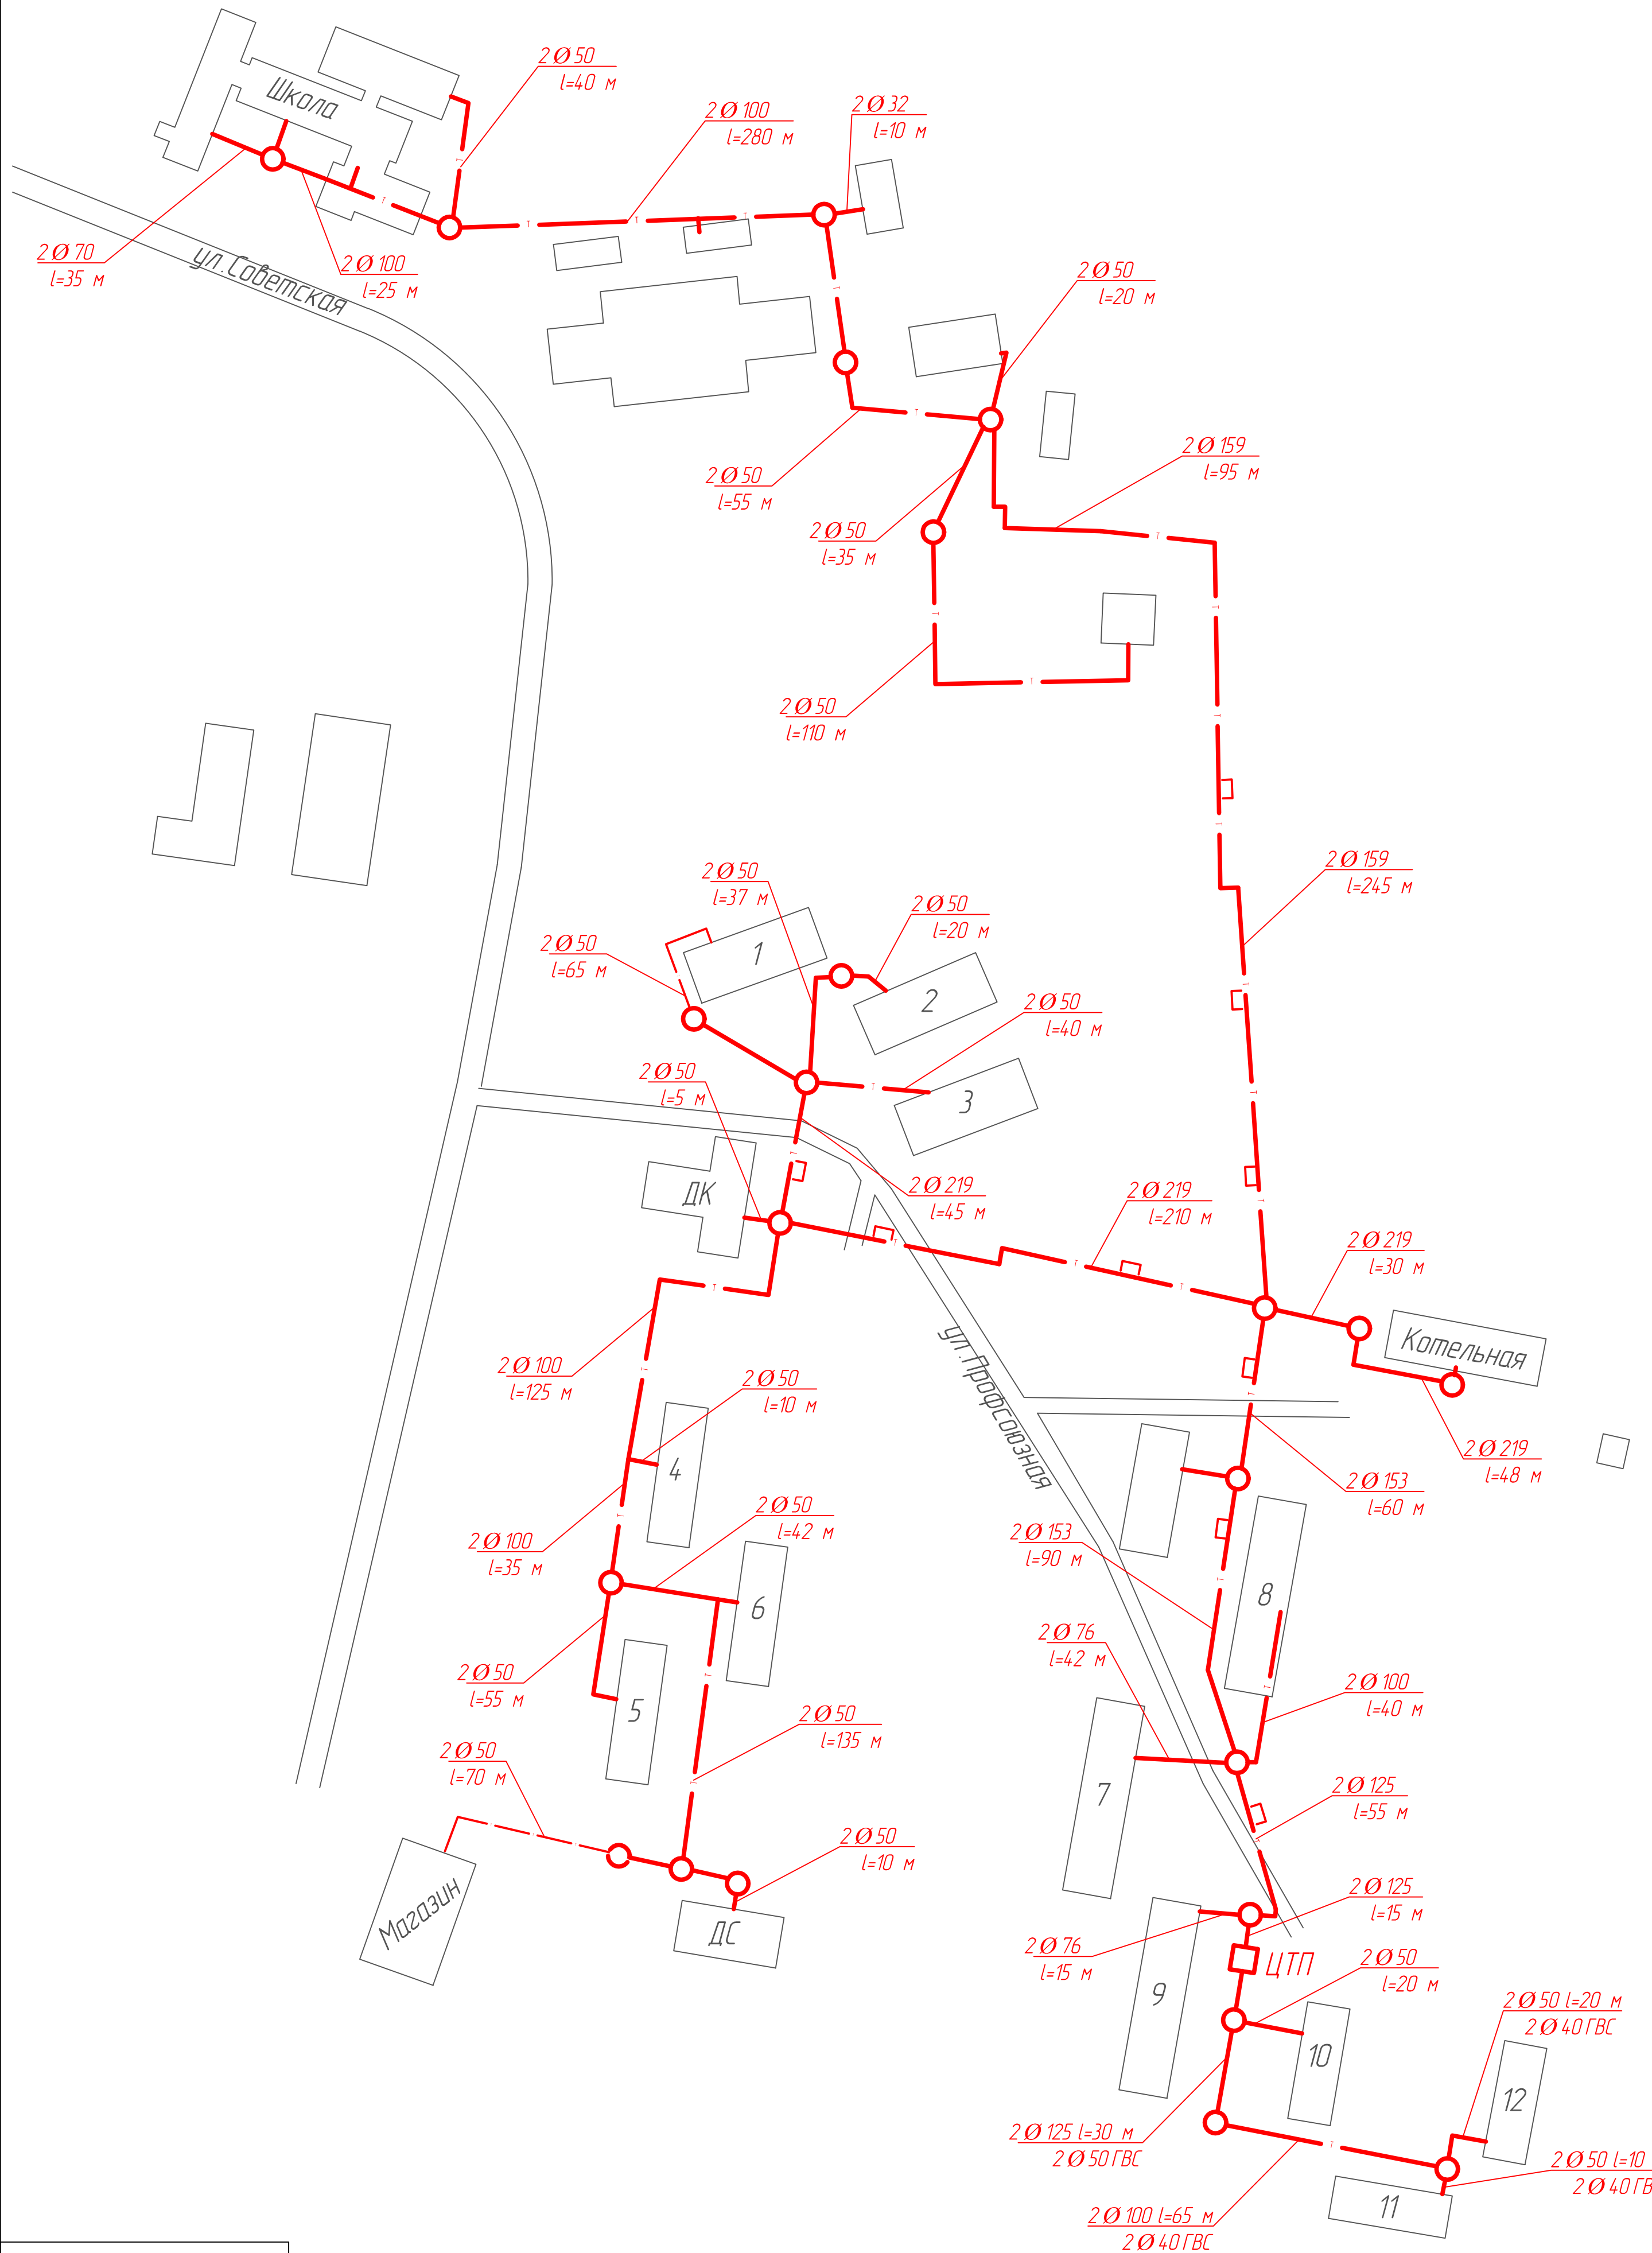

Условные обозначения

○ тепловая камера

□ компенсатор

Тепловые сети:

— подземные

- - - надземные

Разраб.	Сорокожердьев			Схема теплоснабжения Кстининского сельского поселения	Масштаб	
Пров.	Вшивцев				ООО "ЭкоЛаб"	1:1250
Лист 1		Листов 2		Формат А2		