


Схема теплоснабжения п. Перекоп

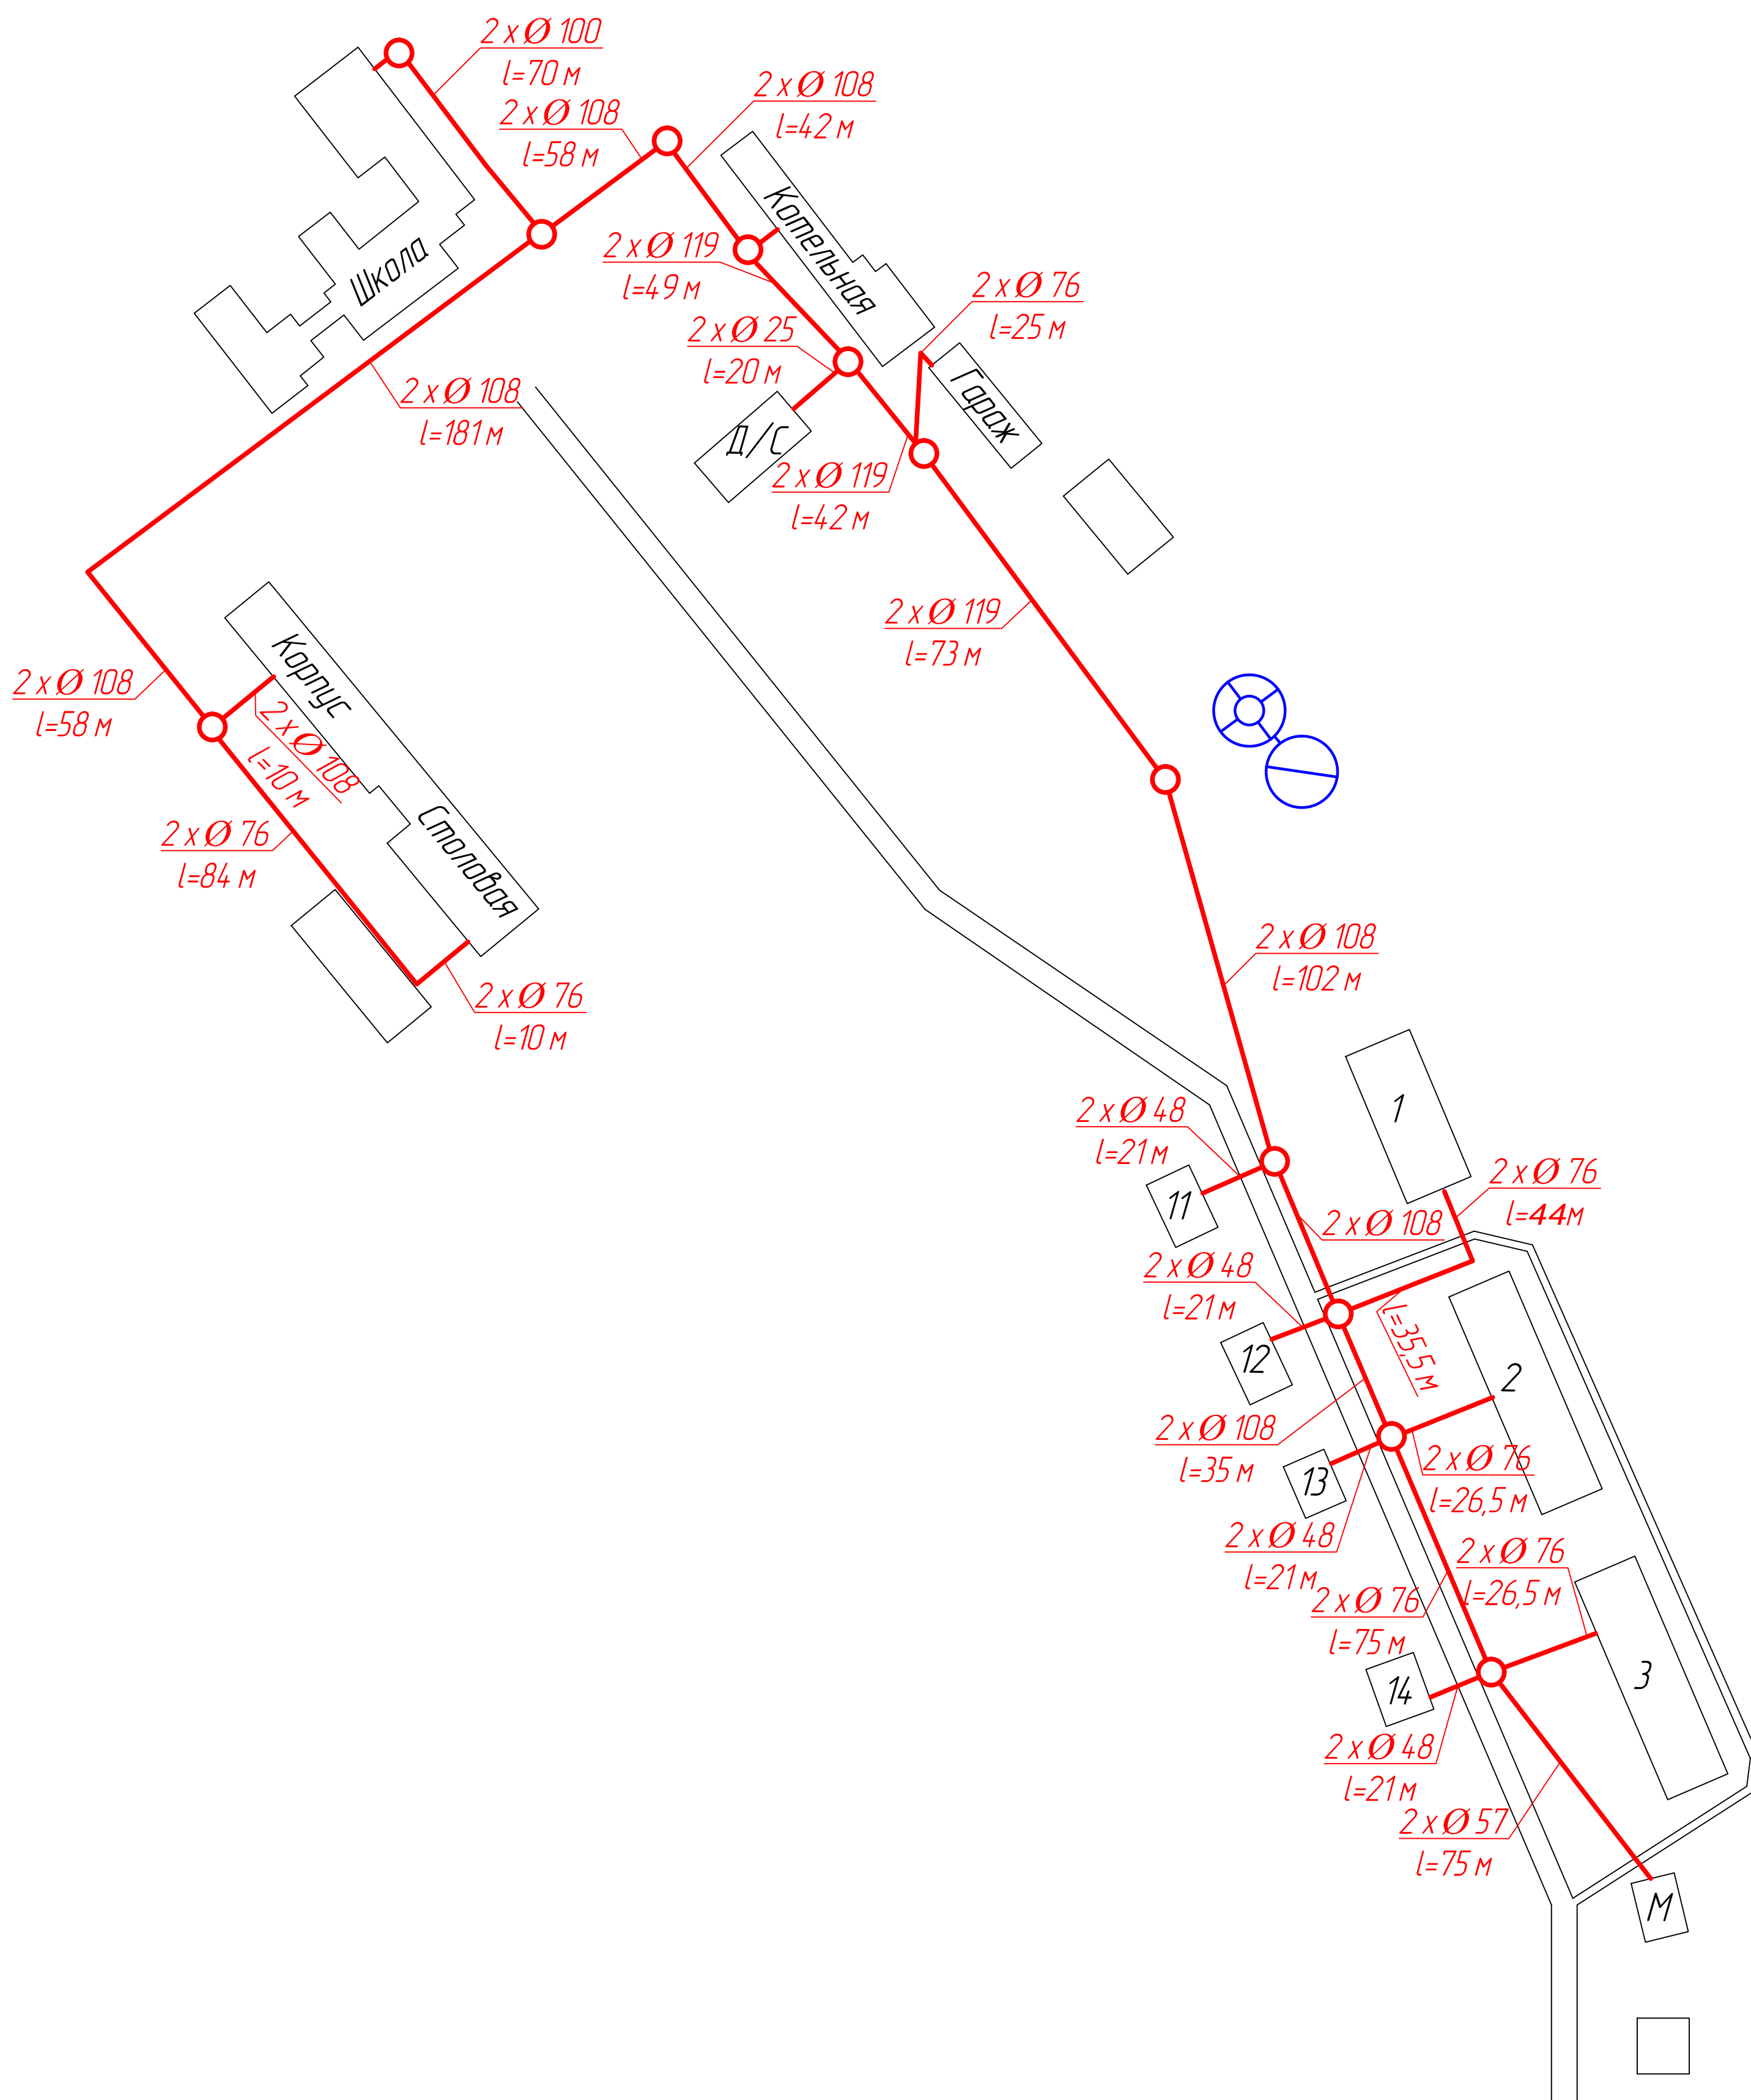

Условные обозначения

— тепловые сети

 теплоба...

 скважина

				<p>Схема теплоснабжения Чепецкого сельского поселения</p>		Масштаб
Разраб.						1:1100
Пров.					Лист 3	Листов 4