


Схема теплоснабжения п. Пригородный

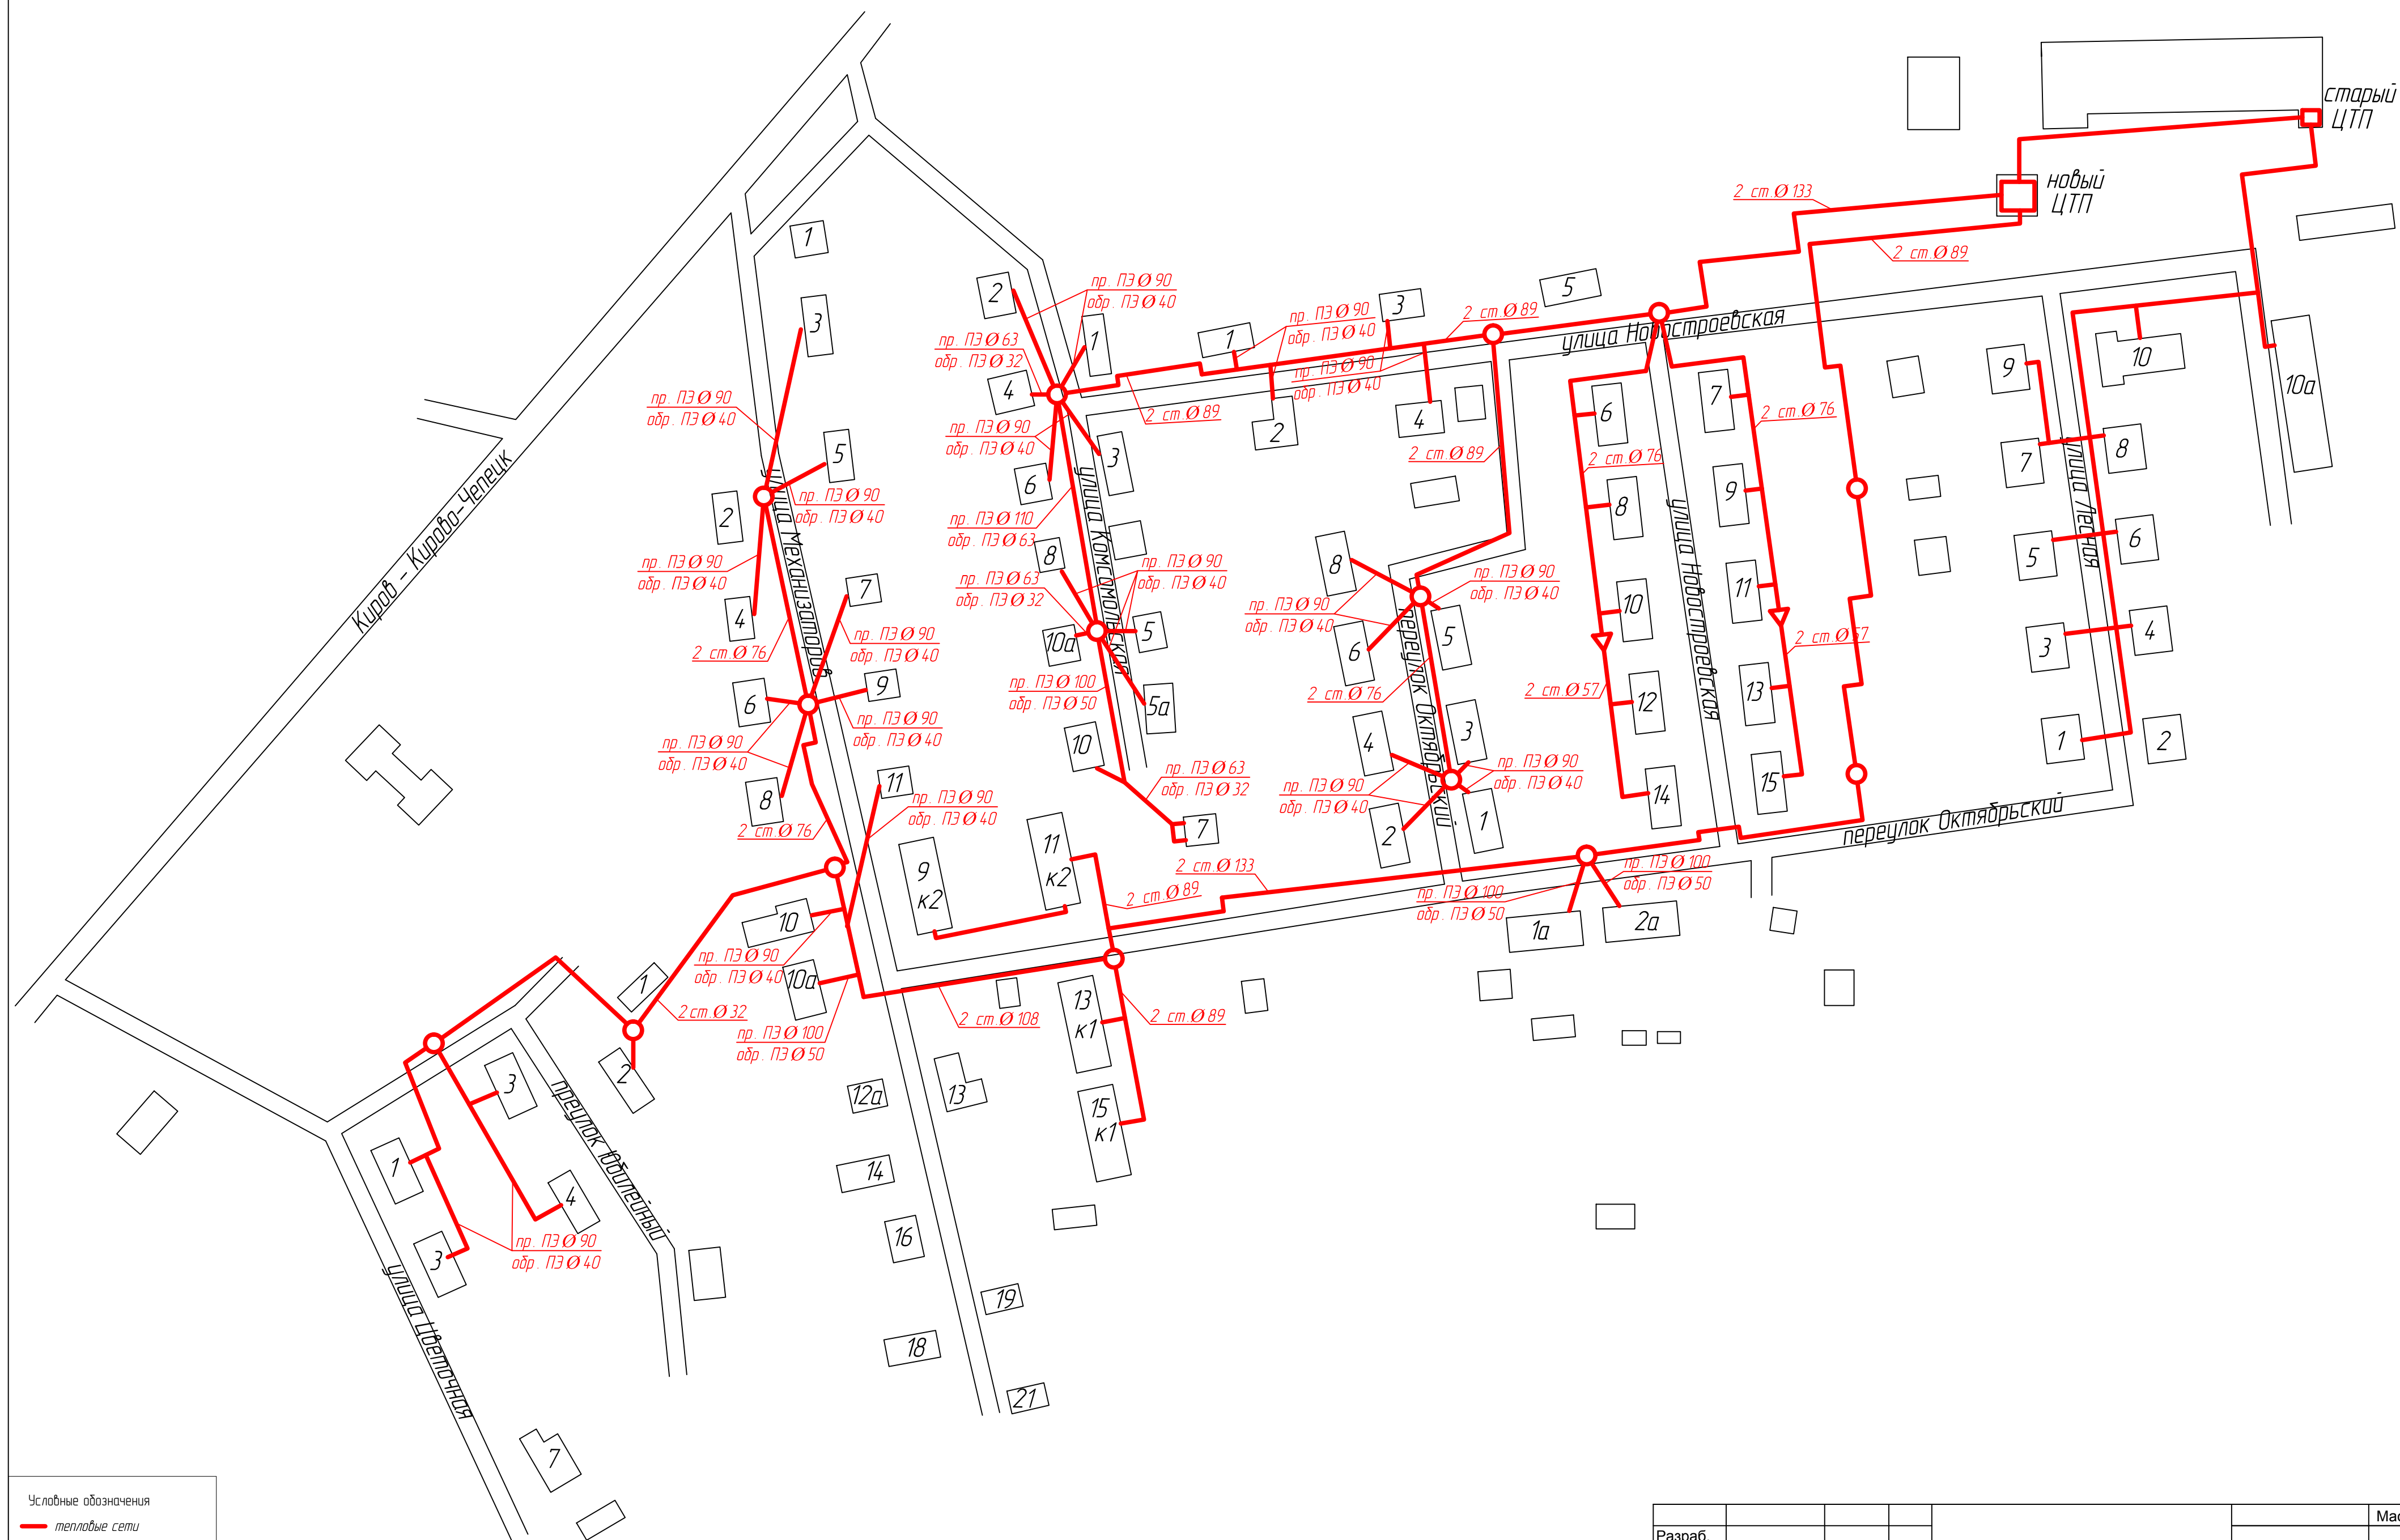

Условные обозначения

— тепловые сети

 *тепловая камера*

☐ тепловой пункт

				Схема теплоснабжения Чепецкого сельского поселения			Масштаб	
Разраб.								1:1500
Пров.						Лист 2	Листов 4	