
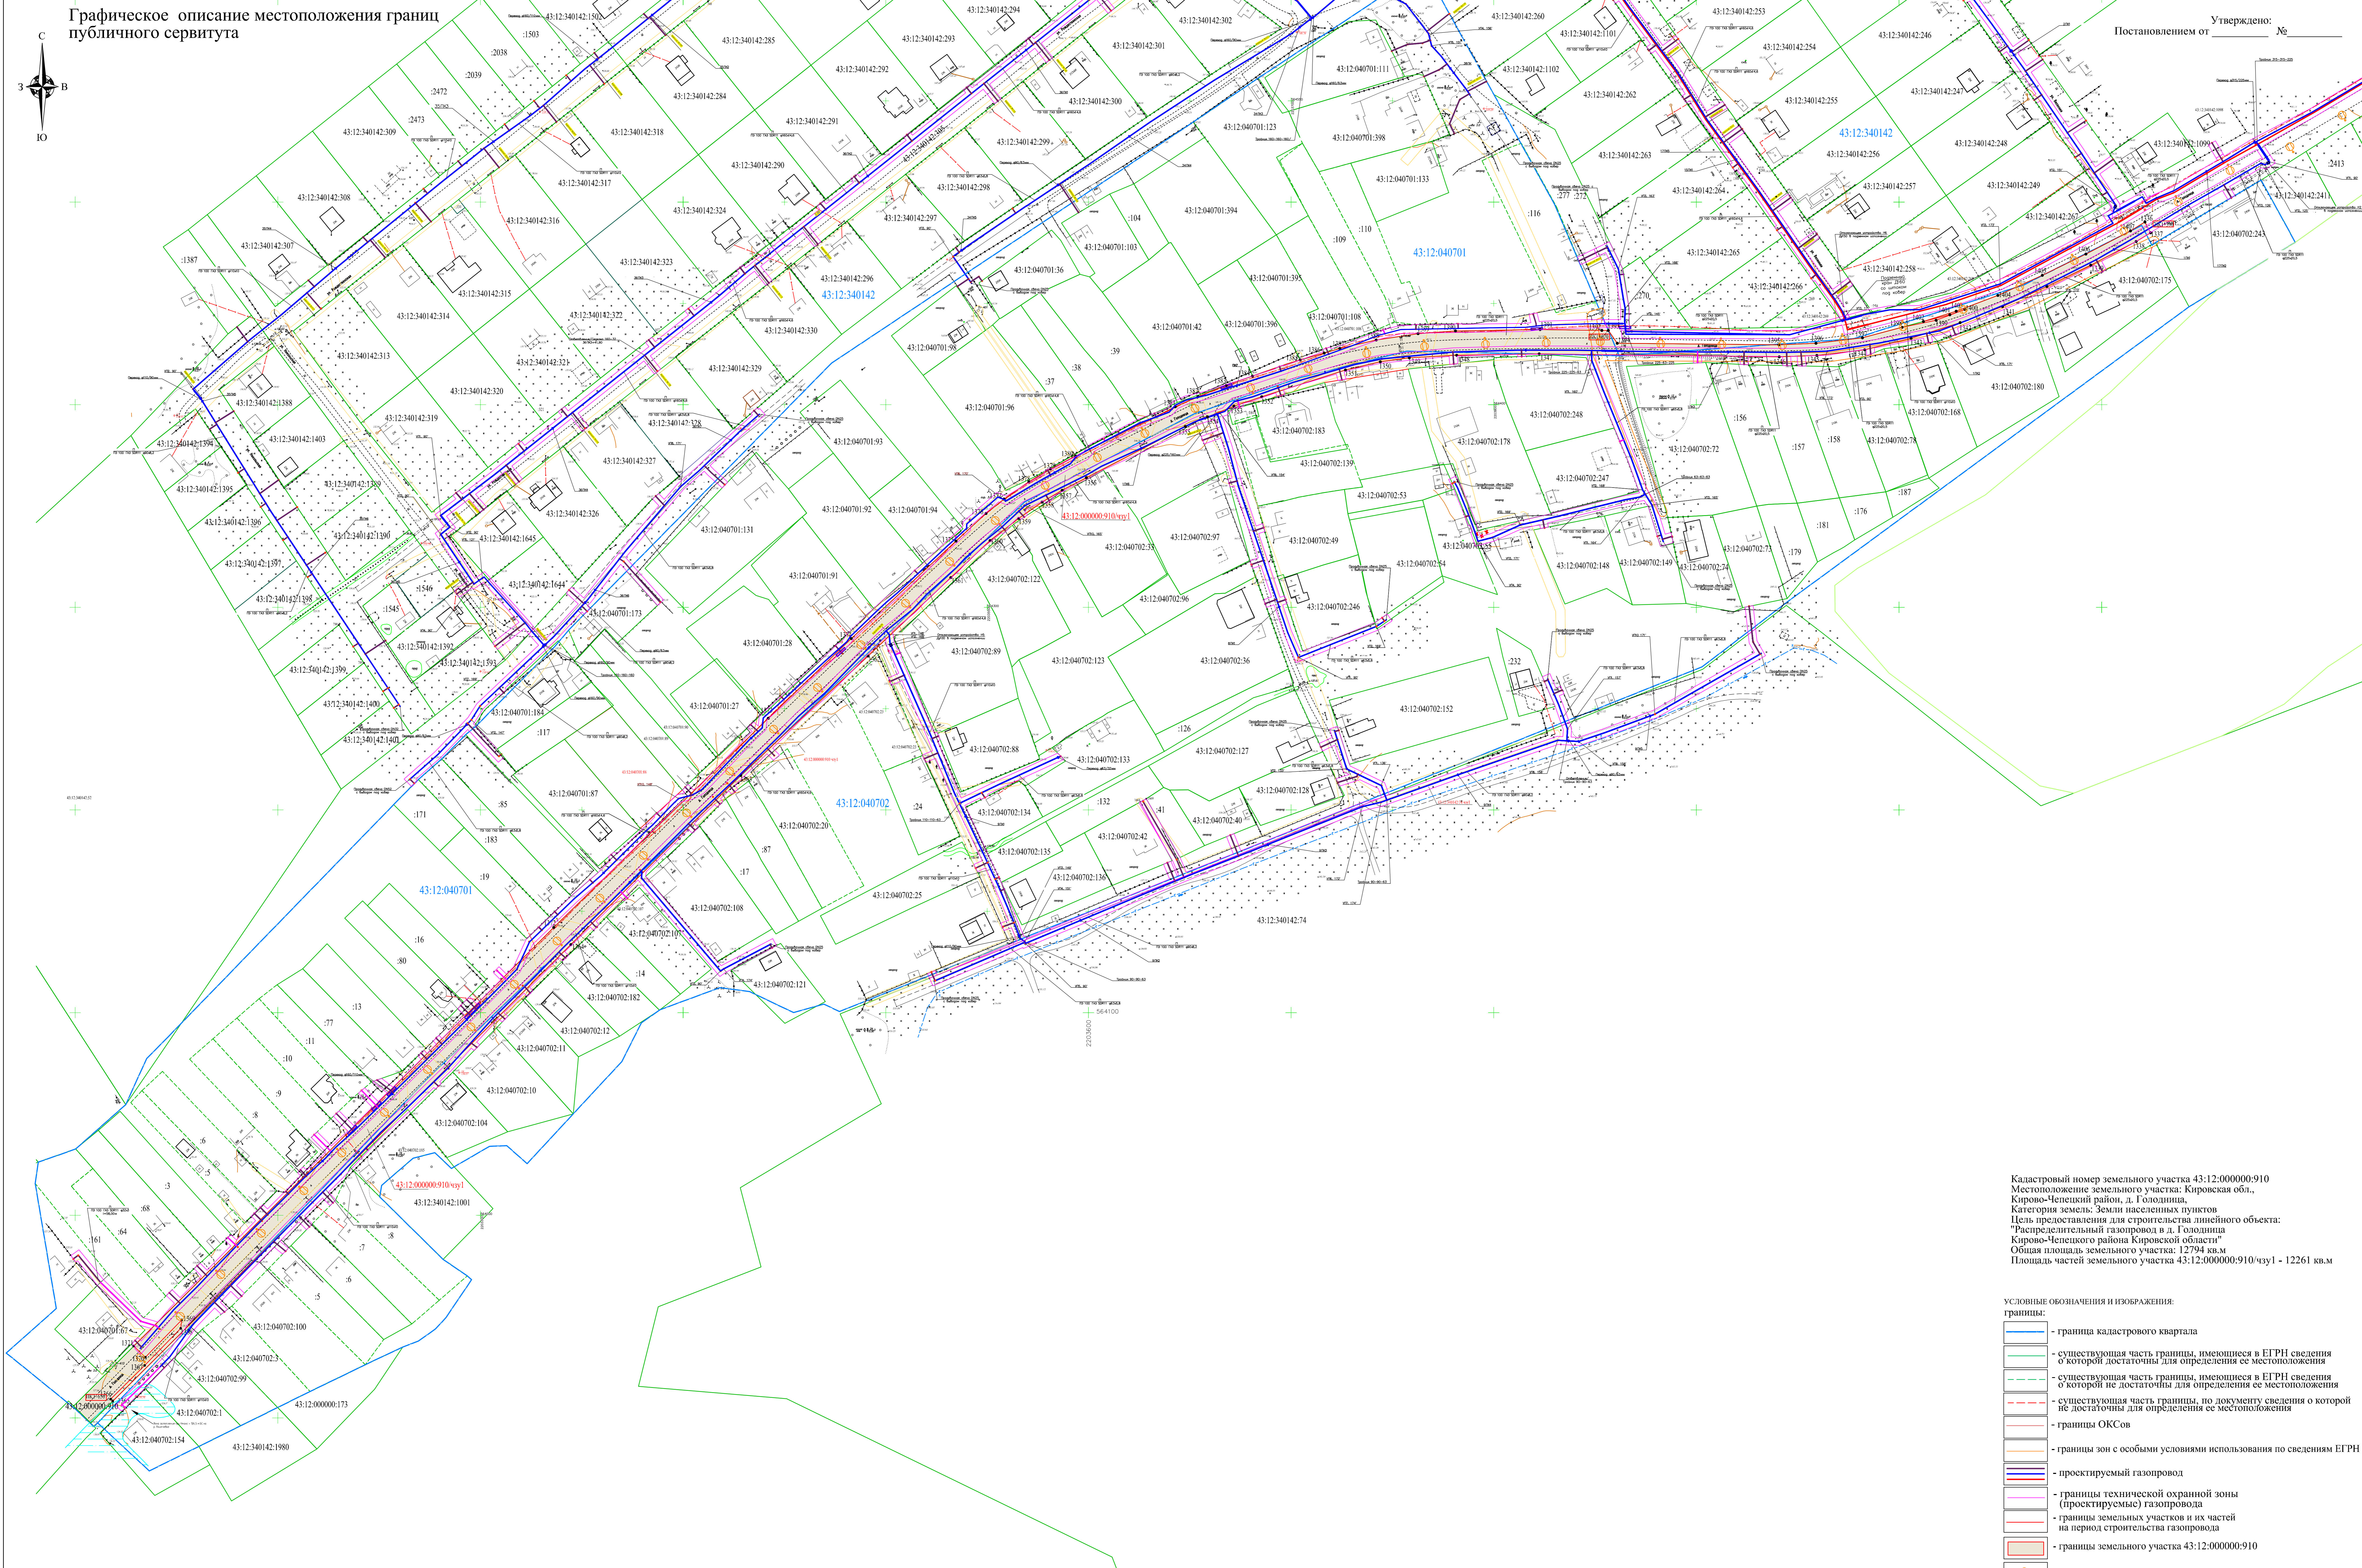


Графическое описание местоположения границ
публичного сервитута

Утверждено: _____
Постановлением от _____ № _____

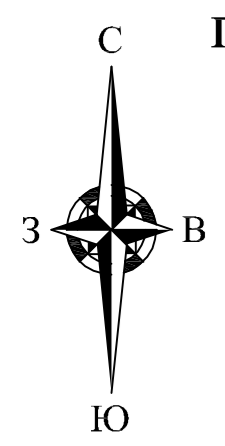

Кадастровый номер земельного участка 43:12:000000:910
Местоположение земельного участка: Кировская обл., Кирово-Чепецкий район, д. Голлодница
Категория земель: Земли населенных пунктов
Цель предоставления для строительства линейного объекта: "Распределительный газопровод в д. Голлодница Кирово-Чепецкого района Кировской области"
Общая площадь земельного участка: 12794 кв.м
Площадь частей земельного участка 43:12:000000:910/чпу1 - 12261 кв.м

- УСЛОВНЫЕ ОБОЗНАЧЕНИЯ И ИЗОБРАЖЕНИЯ:
- границы:**
- граница кадастрового квартала
 - существующая часть границы, имеющаяся в ЕГРН сведения о которой достаточны для определения ее местоположения
 - существующая часть границы, имеющаяся в ЕГРН сведения о которой не достаточны для определения ее местоположения
 - границы ОКСов
 - границы зон с особыми условиями использования по сведениям ЕГРН
 - проектируемый газопровод
 - границы технической охранной зоны (проектируемый) газопровода
 - границы земельных участков и их частей на период строительства газопровода
 - границы земельного участка 43:12:000000:910
 - проектируемое электроснабжение

Примечание:
1. Система координат МСК-43. М 1:1000

Кадастровый инженер: Чарушикова С.Ю.



43:12:340142 - кадастровый номер квартала
43:12:340142:2 - кадастровый номер земельного участка, ОКСа
43:12:000000:910/чпу1 - условный номер проектируемой части земельного участка
• 30 - точки поворота границ земельных участков и их частей на период строительства газопровода

Публичный сервитут		
Координаты поворотных точек части земельного участка		
Система координат МСК-43		
Обозначение характерных точек границы	Координаты, м	
	X	Y
43:12:000000:910/чзу1		
номер точки	X	Y
1336	564490,18	2204121,35
1337	564484,83	2204124,08
1338	564480,54	2204117,04
1339	564469,00	2204094,87
1340	564458,46	2204073,24
1341	564448,42	2204051,07
1342	564440,53	2204030,14
1343	564432,81	2204005,93
1344	564427,09	2203983,01
1345	564424,32	2203959,44
1346	564423,60	2203940,87
1347	564425,08	2203822,42
1348	564424,42	2203781,66
1349	564423,17	2203758,36
1350	564421,17	2203744,05
1351	564417,11	2203726,82
1352	564403,92	2203685,54
1353	564399,29	2203671,81
1354	564394,01	2203658,80
1355	564389,26	2203647,85
1356	564363,93	2203599,01
1357	564357,74	2203587,06
1358	564351,91	2203577,11
1359	564343,87	2203565,54
1360	564332,94	2203551,49
1361	564314,71	2203532,06
1362	564275,95	2203491,26
1363	564217,13	2203428,39
1364	564133,56	2203344,63
1365	563908,18	2203118,52
1366	563909,31	2203117,49
1367	563925,90	2203134,26
1368	563944,20	2203152,04
1369	563948,32	2203152,55
1370	563929,92	2203134,66
1371	563935,47	2203128,90
1372	564142,08	2203336,19
1373	564245,24	2203442,02
1374	564284,63	2203482,97
1375	564332,69	2203534,60
1376	564346,37	2203549,45
1377	564353,49	2203558,37

1378	564362,03	2203570,64
1379	564368,26	2203581,26
1380	564374,64	2203593,59
1381	564399,03	2203642,80
1382	564403,98	2203654,12
1383	564409,60	2203667,98
1384	564414,18	2203680,95
1385	564420,11	2203697,76
1386	564422,08	2203704,51
1387	564427,76	2203724,03
1388	564431,98	2203741,98
1389	564435,07	2203762,61
1390	564436,41	2203781,07
1391	564437,08	2203822,51
1392	564436,69	2203853,71
1393	564436,65	2203856,55
1394	564430,31	2203860,92
1395	564429,60	2203940,75
1396	564430,30	2203958,98
1397	564433,01	2203981,93
1398	564438,24	2204001,47
1399	564441,66	2204018,28
1400	564447,01	2204032,53
1401	564444,38	2204025,04
1402	564441,06	2204012,05
1403	564446,20	2204028,17
1404	564453,96	2204048,77
1405	564463,90	2204070,68
1406	564474,35	2204092,17
1407	564485,82	2204114,18
1336	564490,18	2204121,35
S=12261 KB.M.		